

Stralcio Catastale in scala 1:2000

Sviluppo particellare in scala 1:500

Di Capo Francesco

Geometra
via Pietro Mascagni civ. 38
90047 Partinico (PA)

COMUNE DI PARTINICO
Provincia di Palermo

Oggetto:

Autorizzazione Unica Ambientale
per SICIL TISSUE SRL - attività
di vendita e fabbricazione di
prodotti igienico sanitari e per
uso domestici
quali tovaglioli, fazzoletti, carta
igienica e similari
in C/da Pollastra snc Partinico
(PA) identificati in catasto con
il fg. 11 p.la 919/2

Il Committente
Arculeo Michele

Ditta:

SICIL TISSUE srl


Tecnico rilevatore

geom. Francesco Di Capo

Tavola: 1


Stralcio Catastale
Sviluppo particellare
Sviluppo particolare

scala 1:1000
scala 1:500
scala 1:200

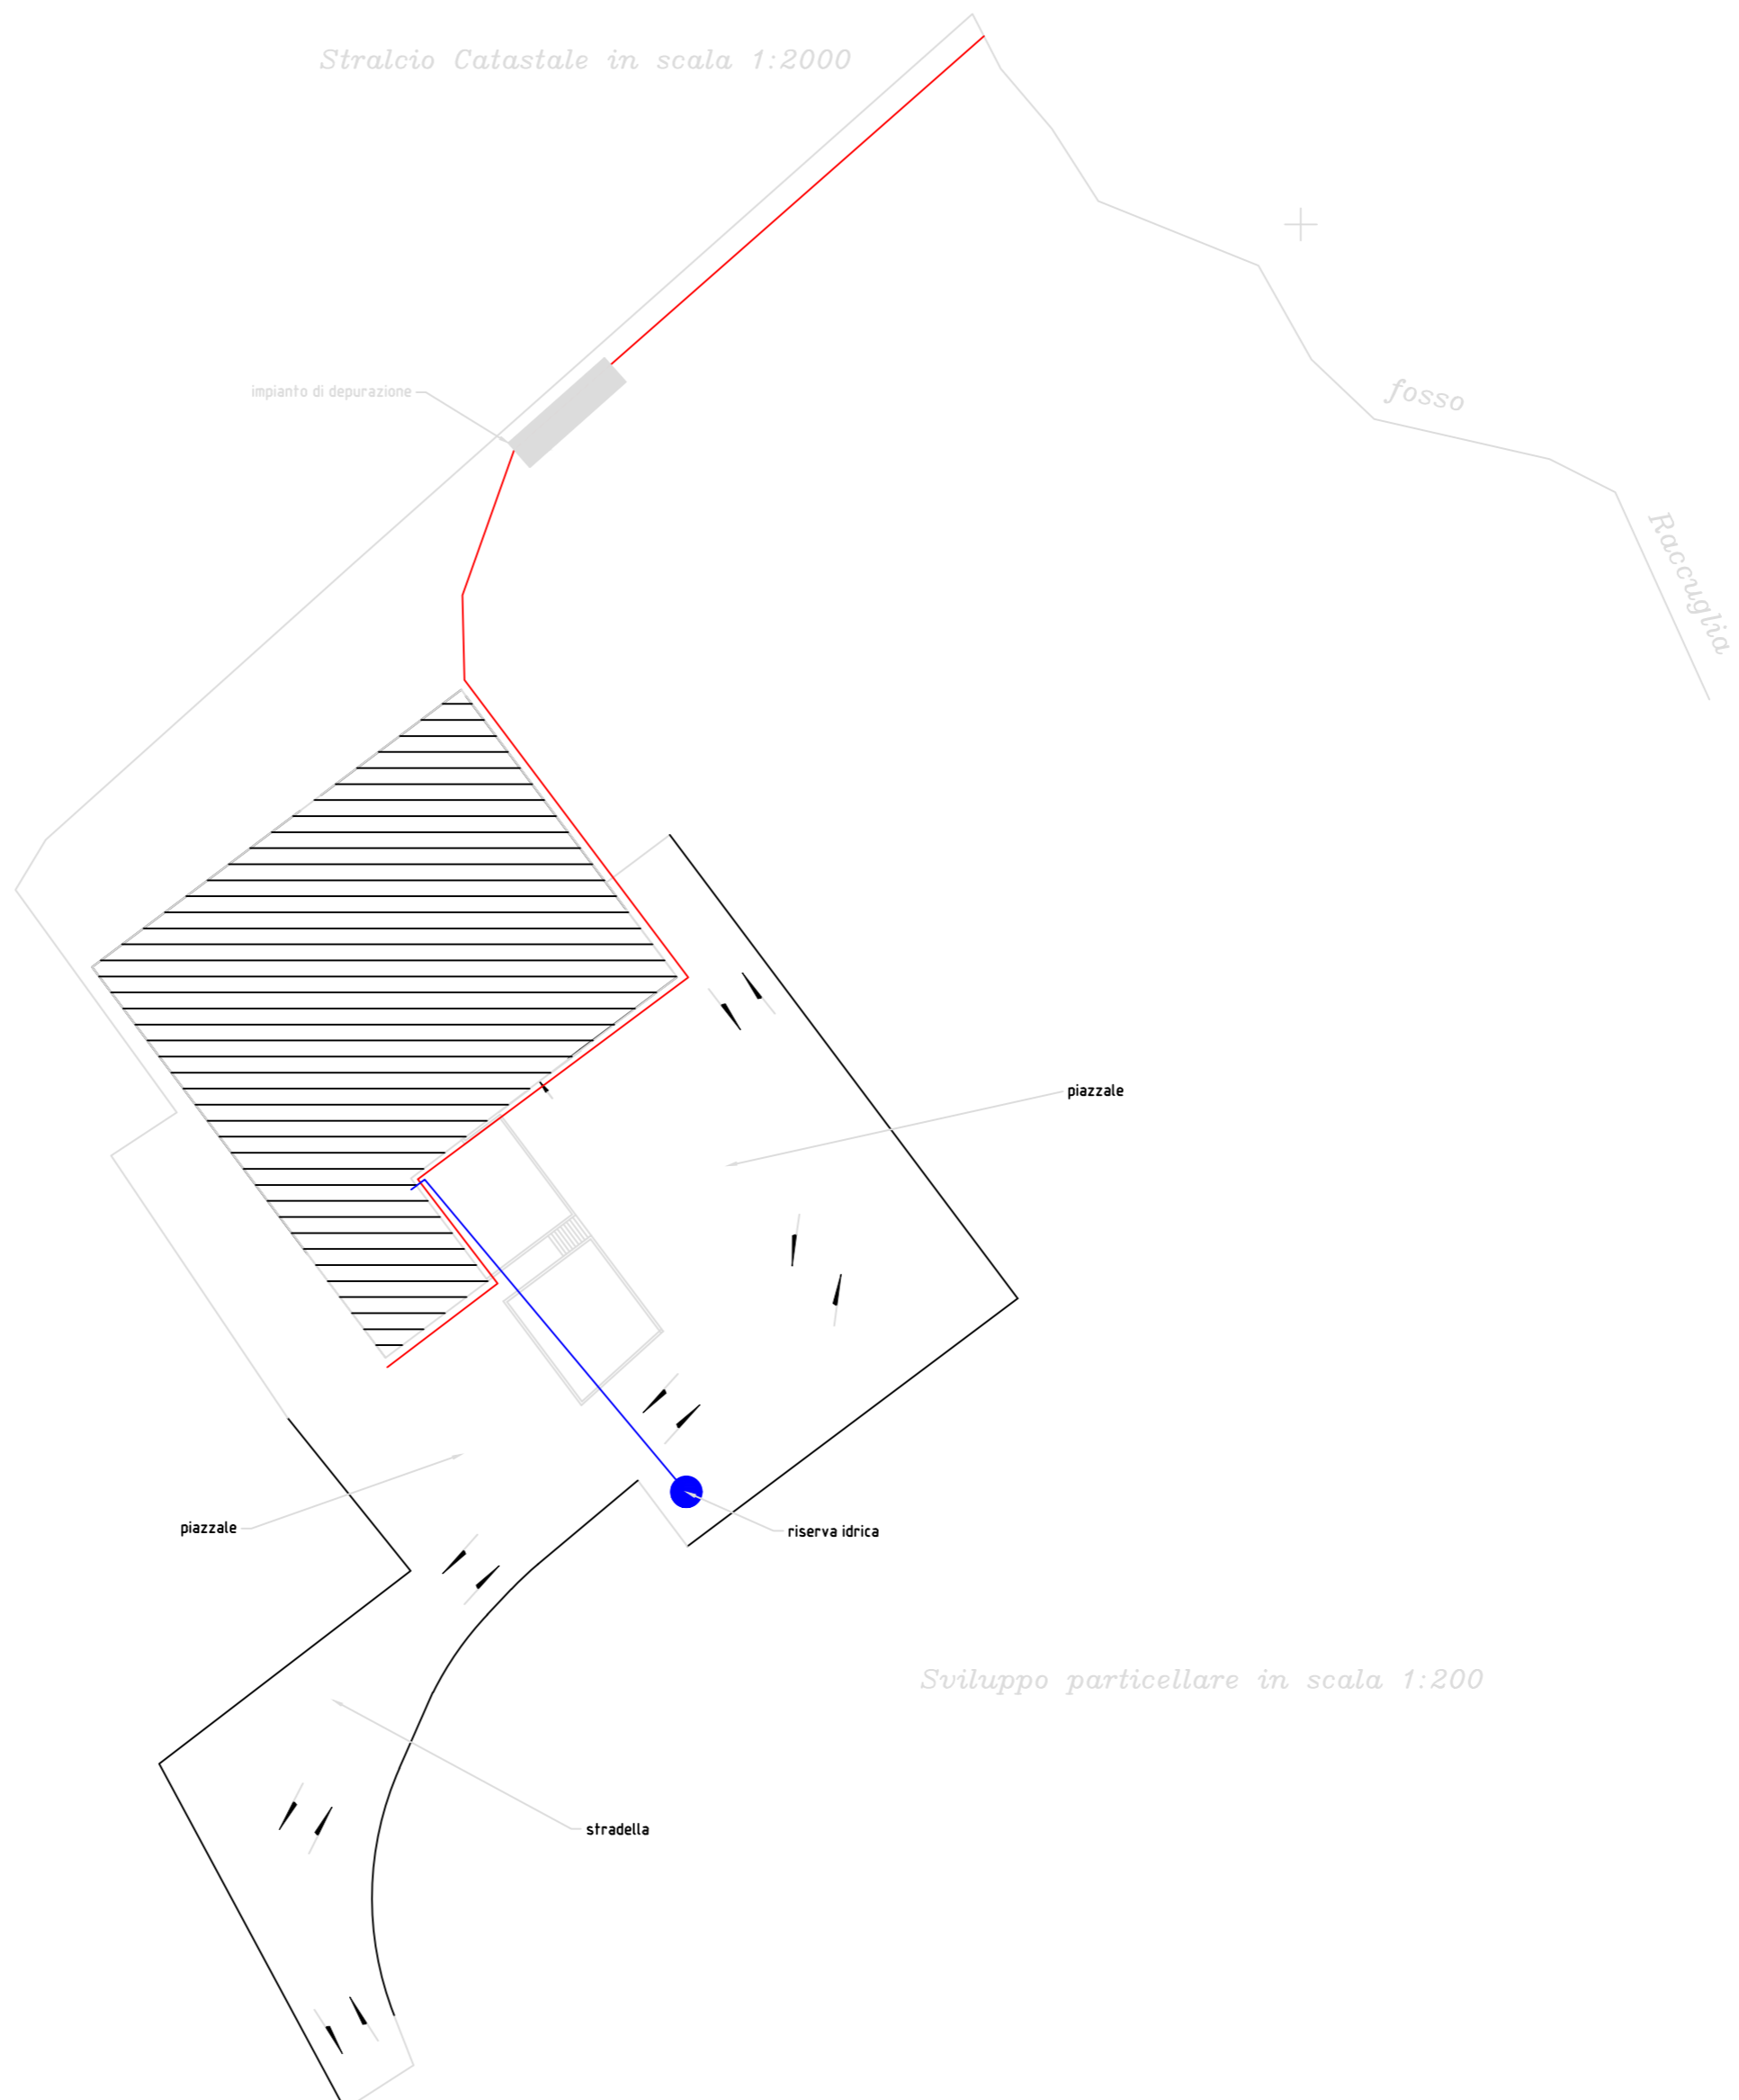

Sviluppo particolare in scala 1:200

Orientamento

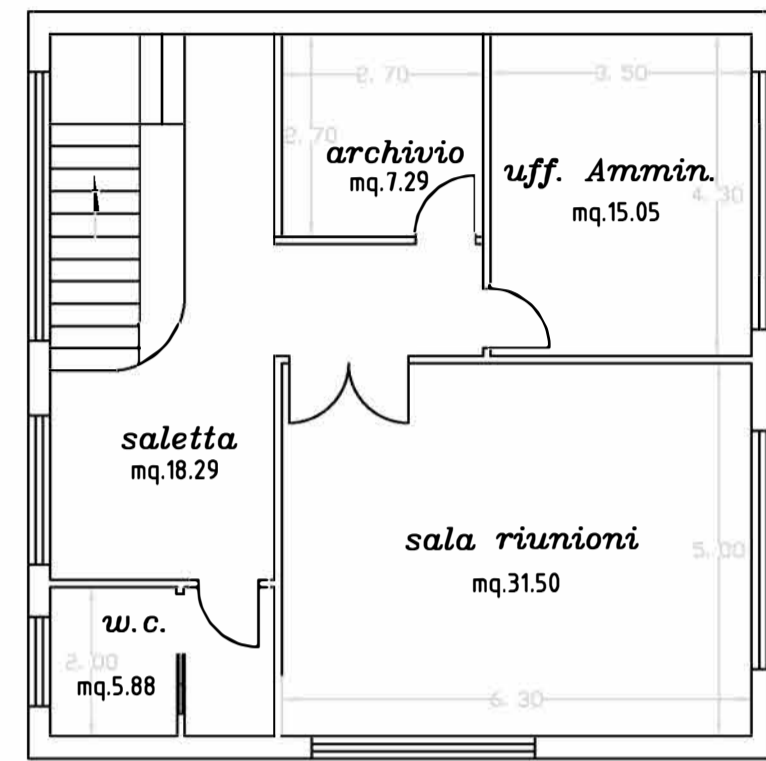

Pianta Piano Primo

Di Capo Francesco

Geometra
via Pietro Mascagni civ. 38
90047 Partinico (PA)

COMUNE DI PARTINICO
Provincia di Palermo

Oggetto:

Autorizzazione Unica Ambientale per SICIL TISSUE SRL - attività di vendita e fabbricazione di prodotti igienico sanitari e per uso domestici quali tovaglioli, fazzoletti, carta igienica e similari in C/da Pollastra snc Partinico (PA) identificati in catasto con il fg. 11 p.lla 919/2

Il Committente

Arculeo Michele

Ditta:

SICIL TISSUE srl

Tecnico rilevatore


geom. Francesco Di Capo



Tavola: 2

Piante con layout attrezzature

scala 1:100

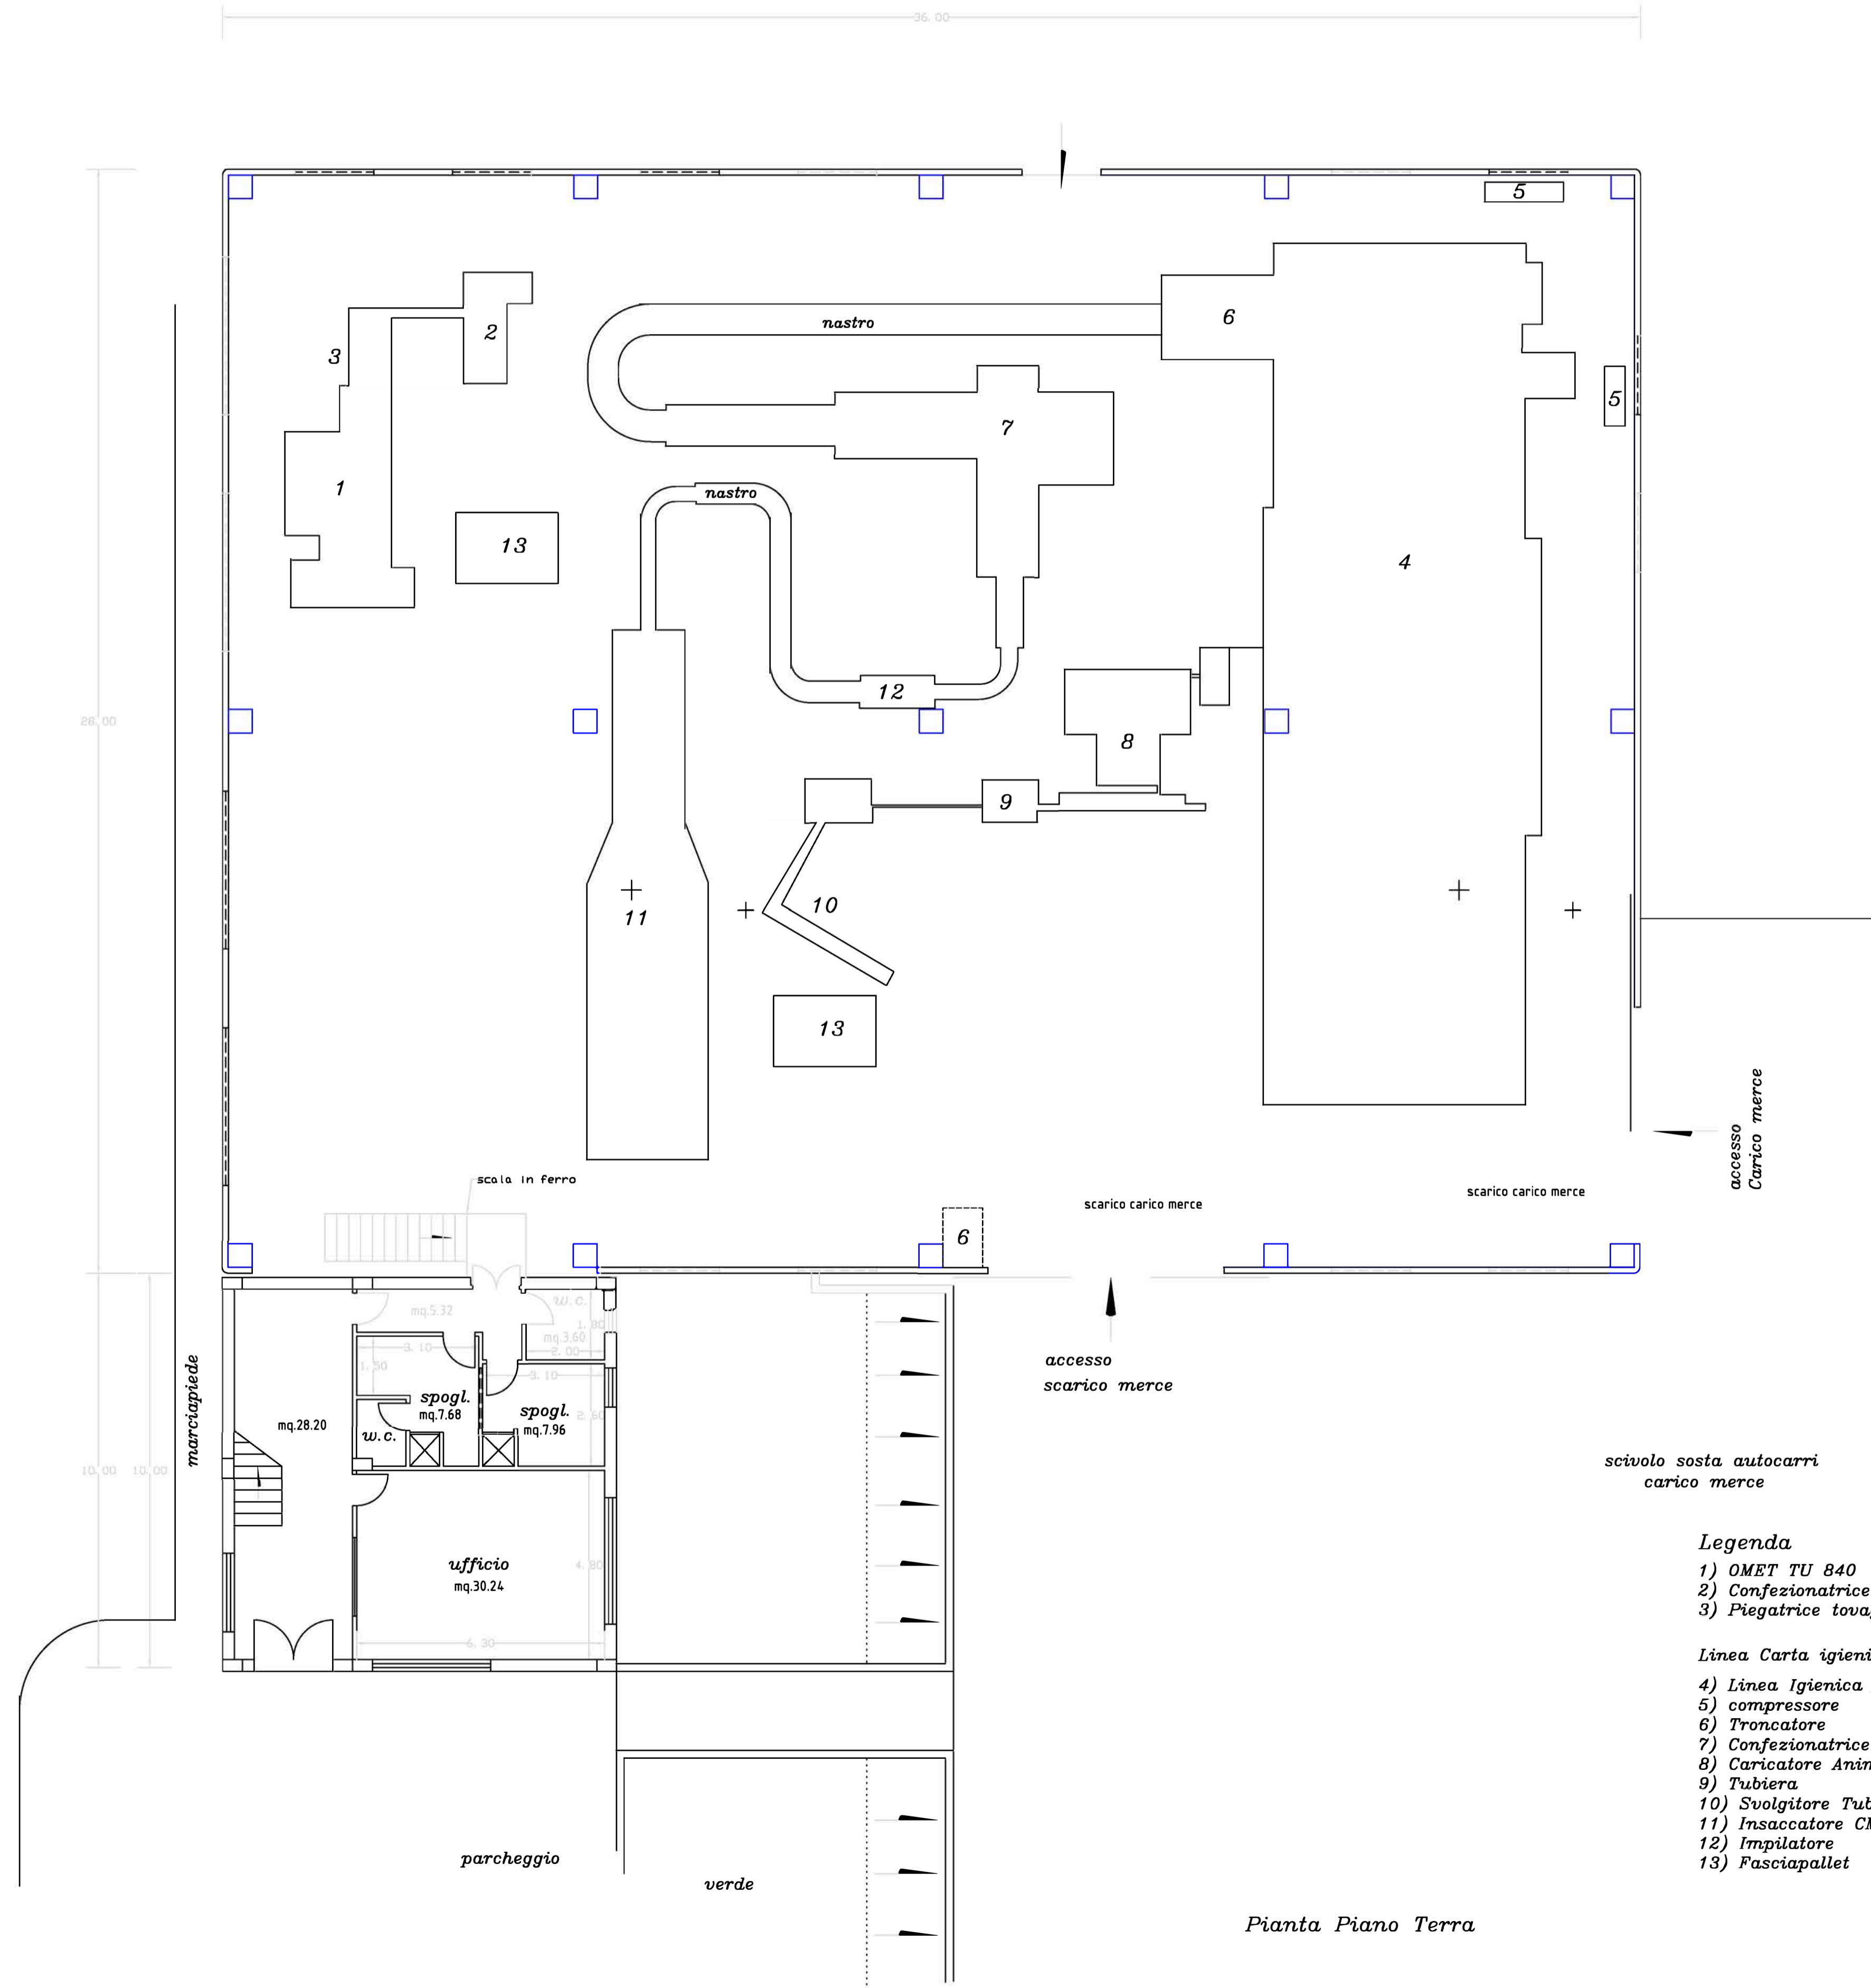

Pianta Piano Terra

Legenda


- 1) OMET TU 840
- 2) Confezionatrice CMF370
- 3) Piegatrice tovaglioli

Linea Carta igienica

- 4) Linea Igienica MAXIMA COMAX 600
- 5) compressore
- 6) Troncatore
- 7) Confezionatrice Rotoli TMC Q1800
- 8) Caricatore Anime
- 9) Tubiera
- 10) Svolgitore Tubiera
- 11) Insaccatore CMB 202
- 12) Impilatore
- 13) Fasciapallet

tracciato fognario

tracciato idrico

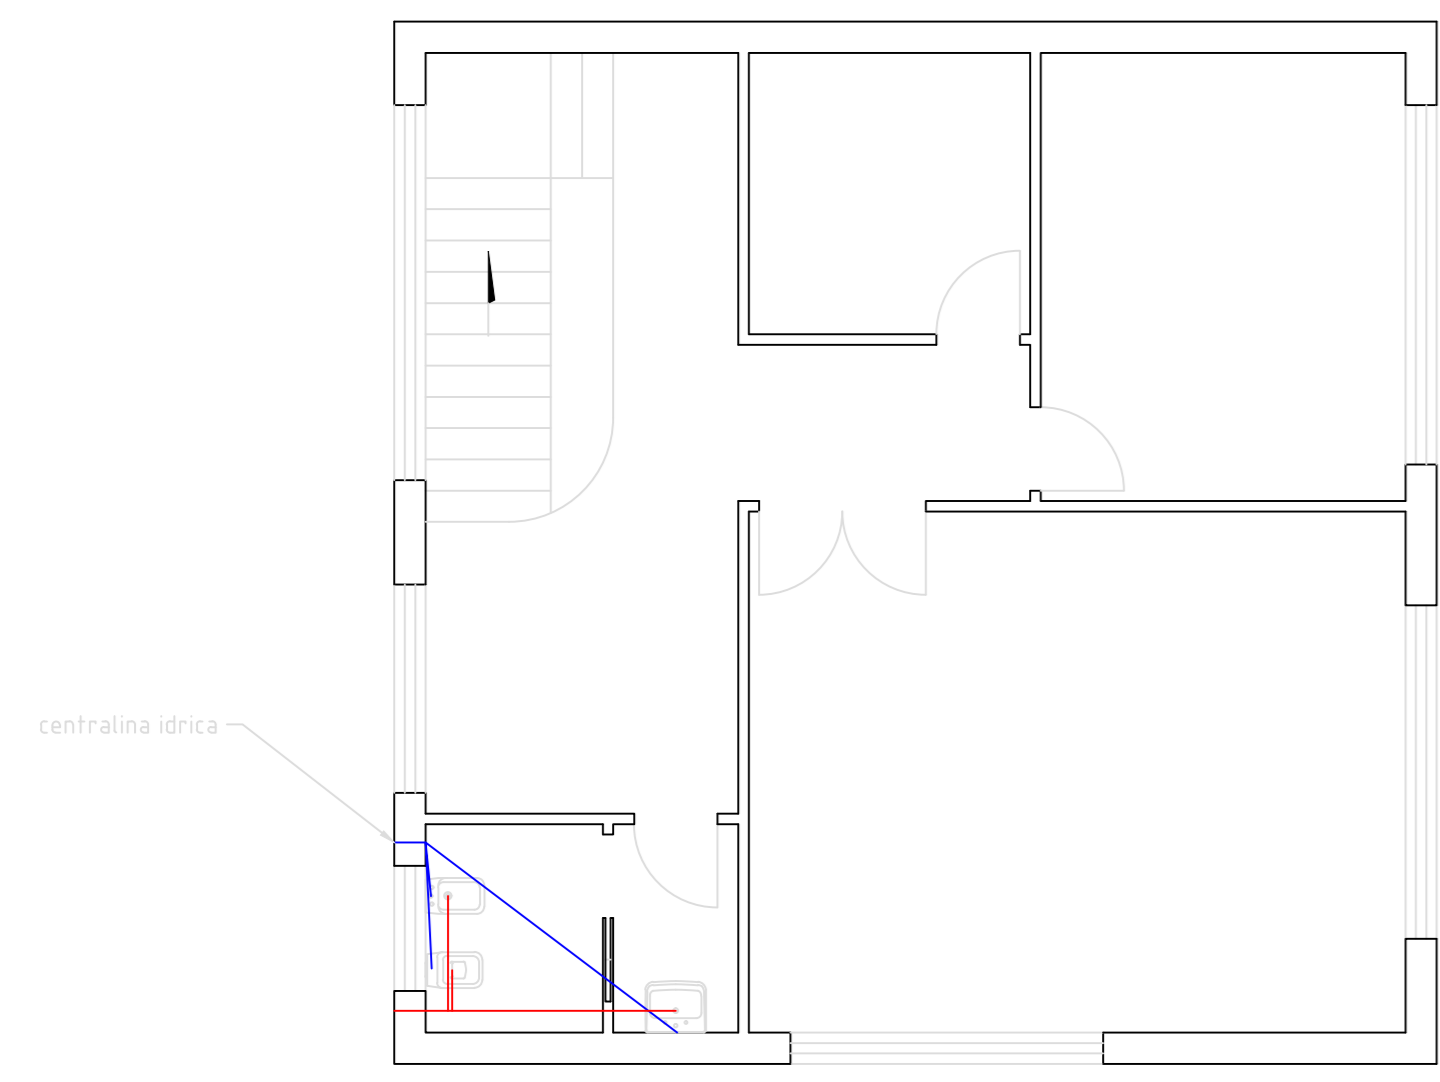

Pianta Piano Primo

Di Capo Francesco

Geometra
via Pietro Mascagni civ. 38
90047 Partinico (PA)

COMUNE DI PARTINICO
Provincia di Palermo

Oggetto:

Autorizzazione Unica Ambientale
per SICIL TISSUE SRL - attività
di vendita e fabbricazione di
prodotti igienico sanitari e per
uso domestici
quali tovaglioli, fazzoletti, carta
igienica e similari
in C/da Pollastra snc Partinico
(PA) identificati in catasto con
il fg. 11 p.la 919/2

Il Committente

Arculeo Michele

Ditta:

SICIL TISSUE srl




Tecnico rilevatore
geom. Francesco Di Capo


Tavola: 3

Piante con tracciati idrici potabili e scarichi

scala 1:100

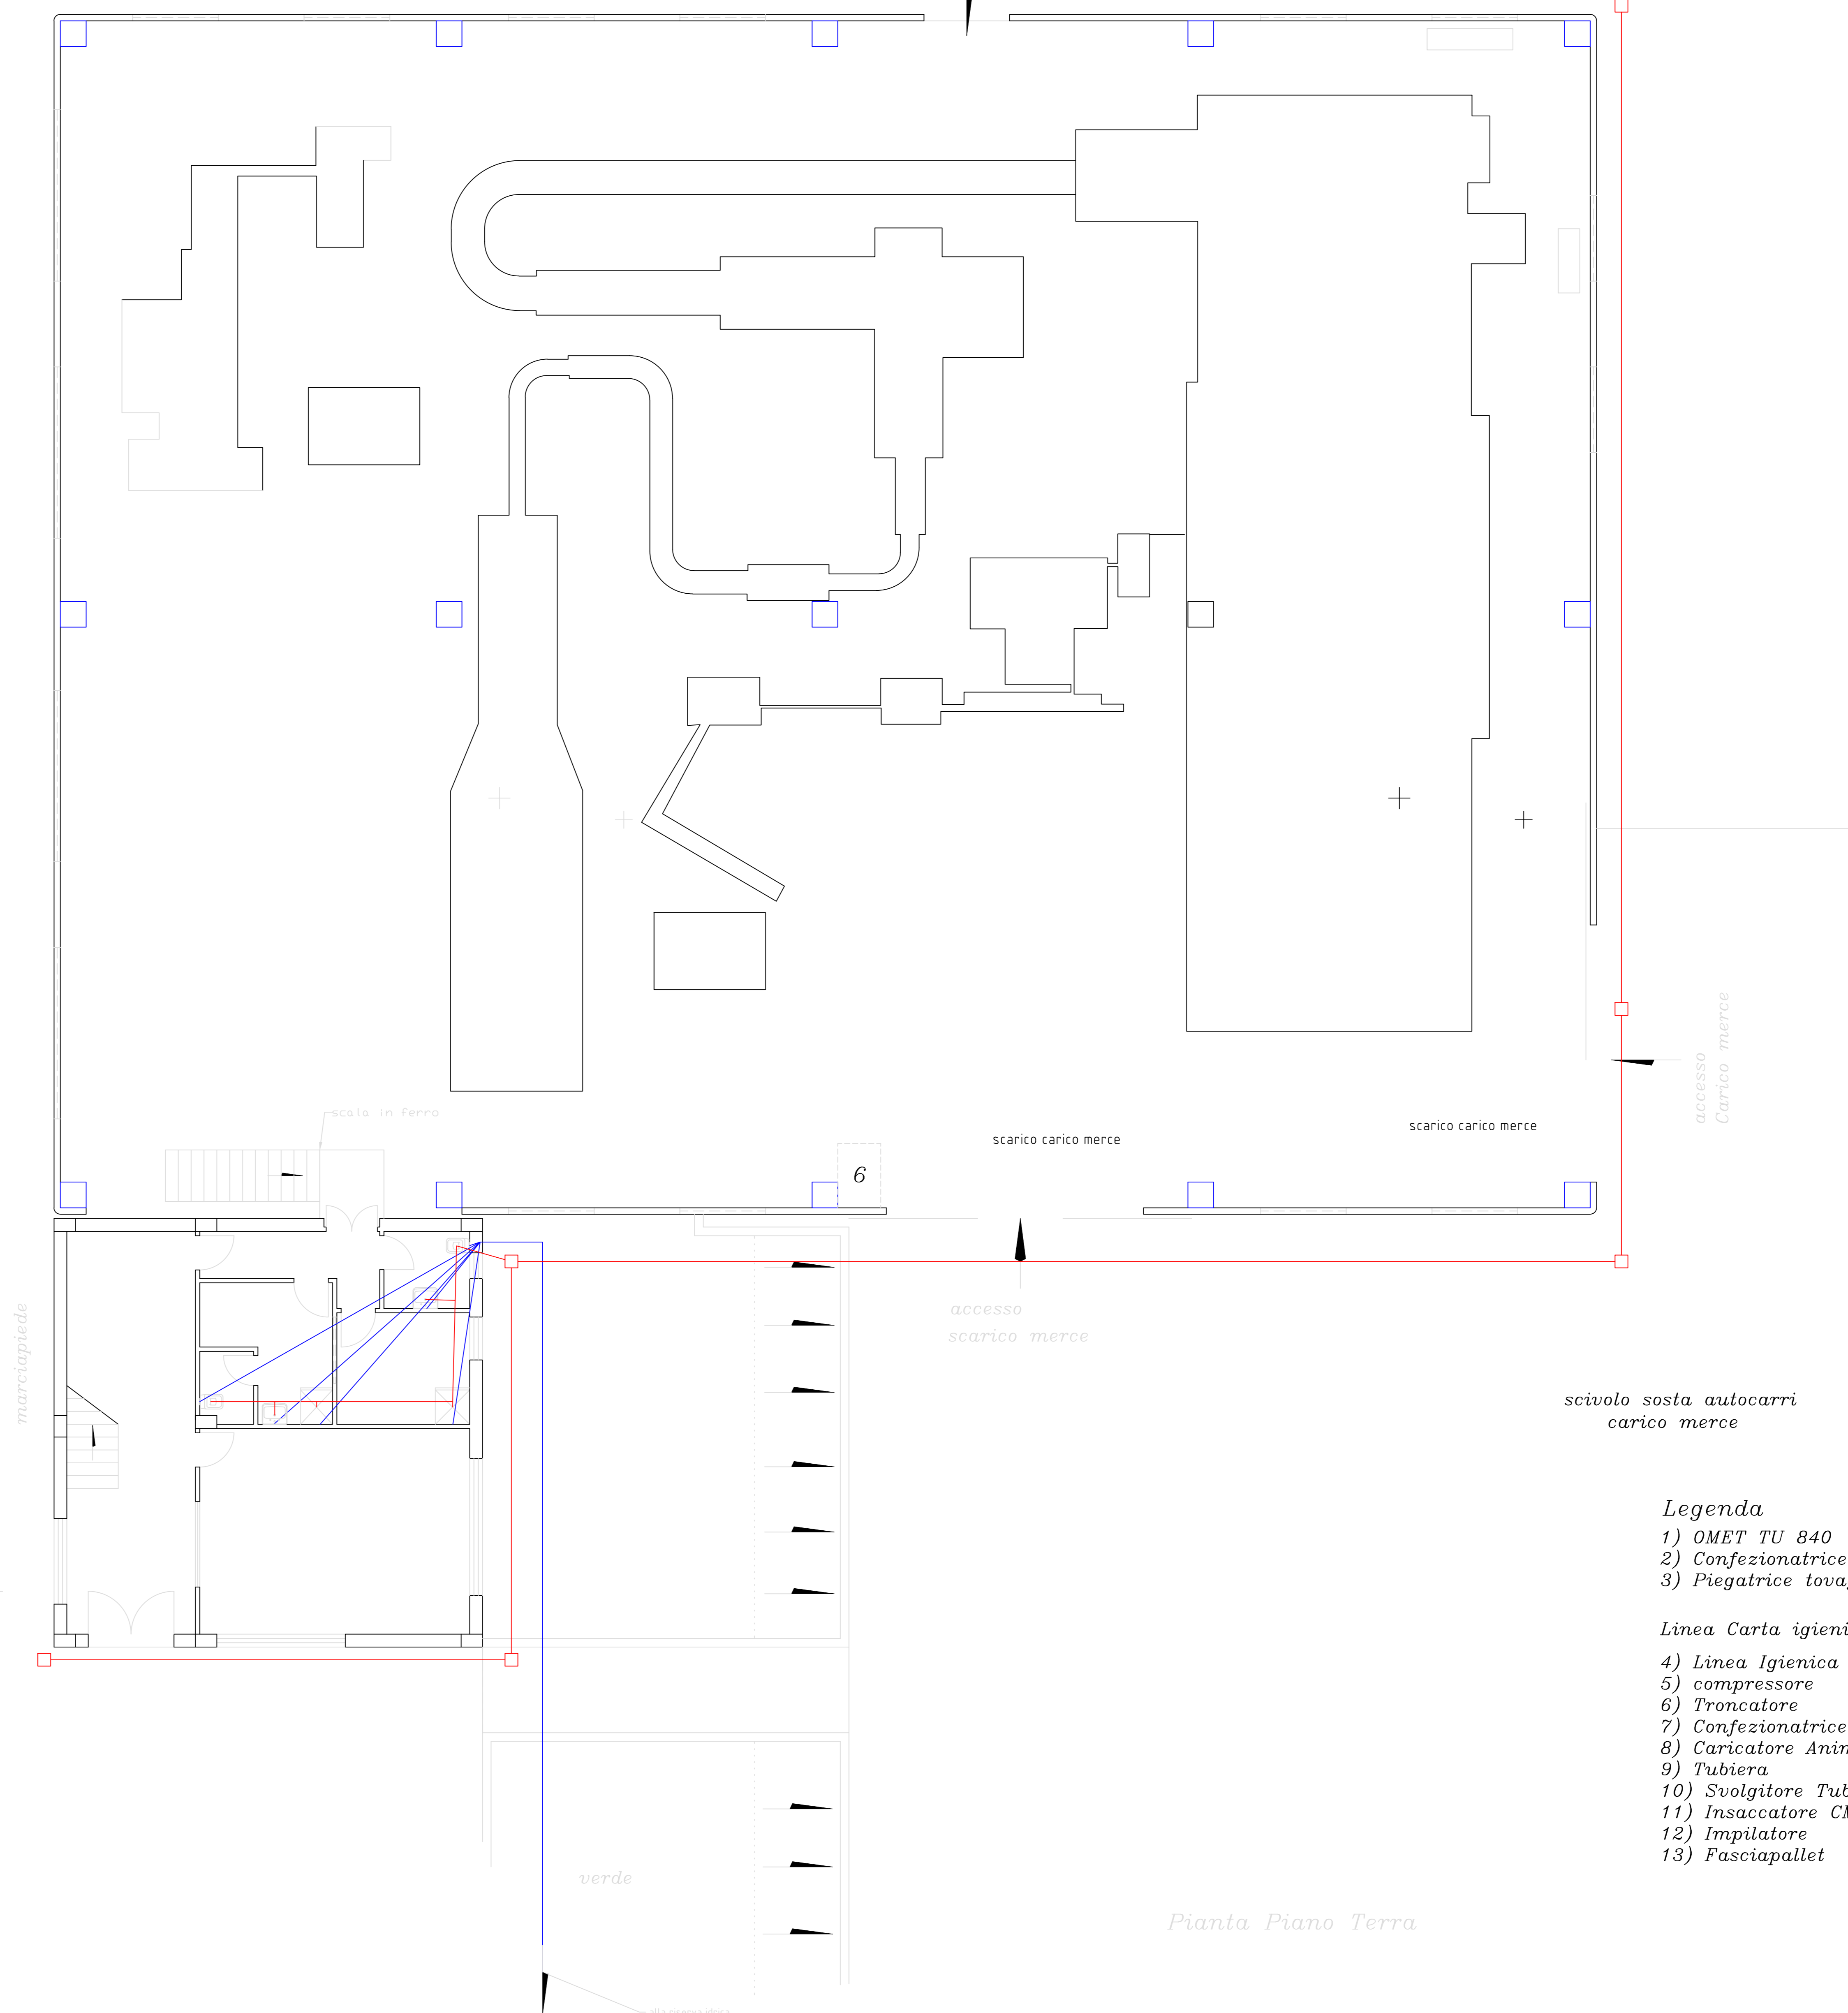

Orientamento

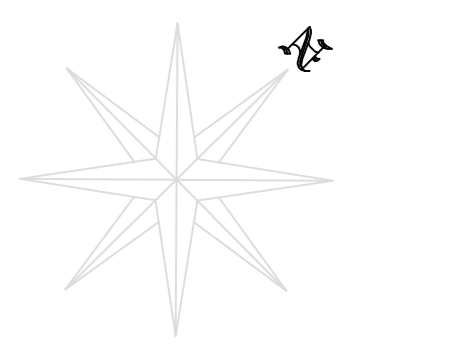

Legenda

- 1) OMET TU 840
- 2) Confezionatrice CMF370
- 3) Piegatrice tovaglioli


Linea Carta igienica

- 4) Linea Igienica MAXIMA COMAX 600
- 5) compressore
- 6) Troncatore
- 7) Confezionatrice Rotoli TMC Q1800
- 8) Caricatore Anime
- 9) Tubiera
- 10) Svolgitore Tubiera
- 11) Insaccatore CMB 202
- 12) Impilatore
- 13) Fasciapallet

Mappa senza titolo

Scrivi una descrizione per la tua mappa.

Legenda

 Sicil Tissue



Google Earth

Image © 2024 Airbus



90 m