


PIANTA PIANO TERRA

Rilievo schema impianto fognario - Stabilimento Isola delle Femmine SS 113 + Km 277,400 - Start Affissioni S.R.L.

ACQUE NERE	■
ACQUE PIAZZALE	■
ACQUE COPERTURE	■

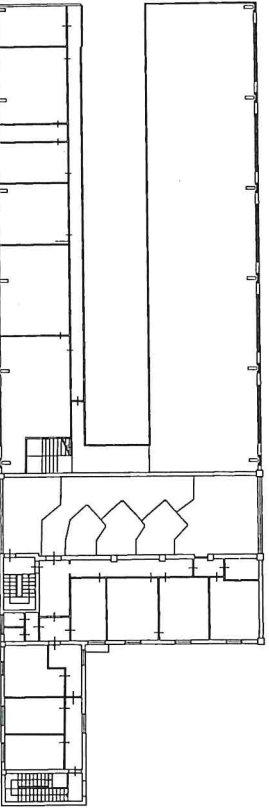

PIANTA PIANO PRIMO

Scala 1:200

Firmato digitalmente da
**FRANCESCO
 ADRIGNOLA**
 CN = ADRIGNOLA
 FRANCESCO
 Sognare
 SerialNumber =
 IT:DRGFNC75C13G273W
 C = IT

Handwritten signature and initials.