

**REGIONE SICILIANA
- COMUNE VILLABATE -
(Città Metropolitana di Palermo)**

VISTI ED APPROVAZIONI:

OGGETTO:

Istanza rilascio AUA
Ditta: "Lincastri srl", con sede legale in Fondo La Rosa, snc - CAP 90039 Villabate (PA)
c.f. e numero di iscrizione al Registro imprese 04480240821

ELABORATO:

ELABORATI GRAFICI
Planimetria layout emissioni



ENERGIAMBIENTE s.r.l.

SS 113 KM 281,800, snc
90044 Carini (PA)

e-mail: consulenza@energiambientestrl.it
PEC: energiambientestrl@pec.it
P.IVA: 02613660816


IL COMMITTENTE:

Lincastri srl

IL TECNICO
Dr. Stefano Mancuso



PIANTA PIANO TERRA CON INDICAZIONE DELLE ATTREZZATURE E PUNTI DI EMISSIONE

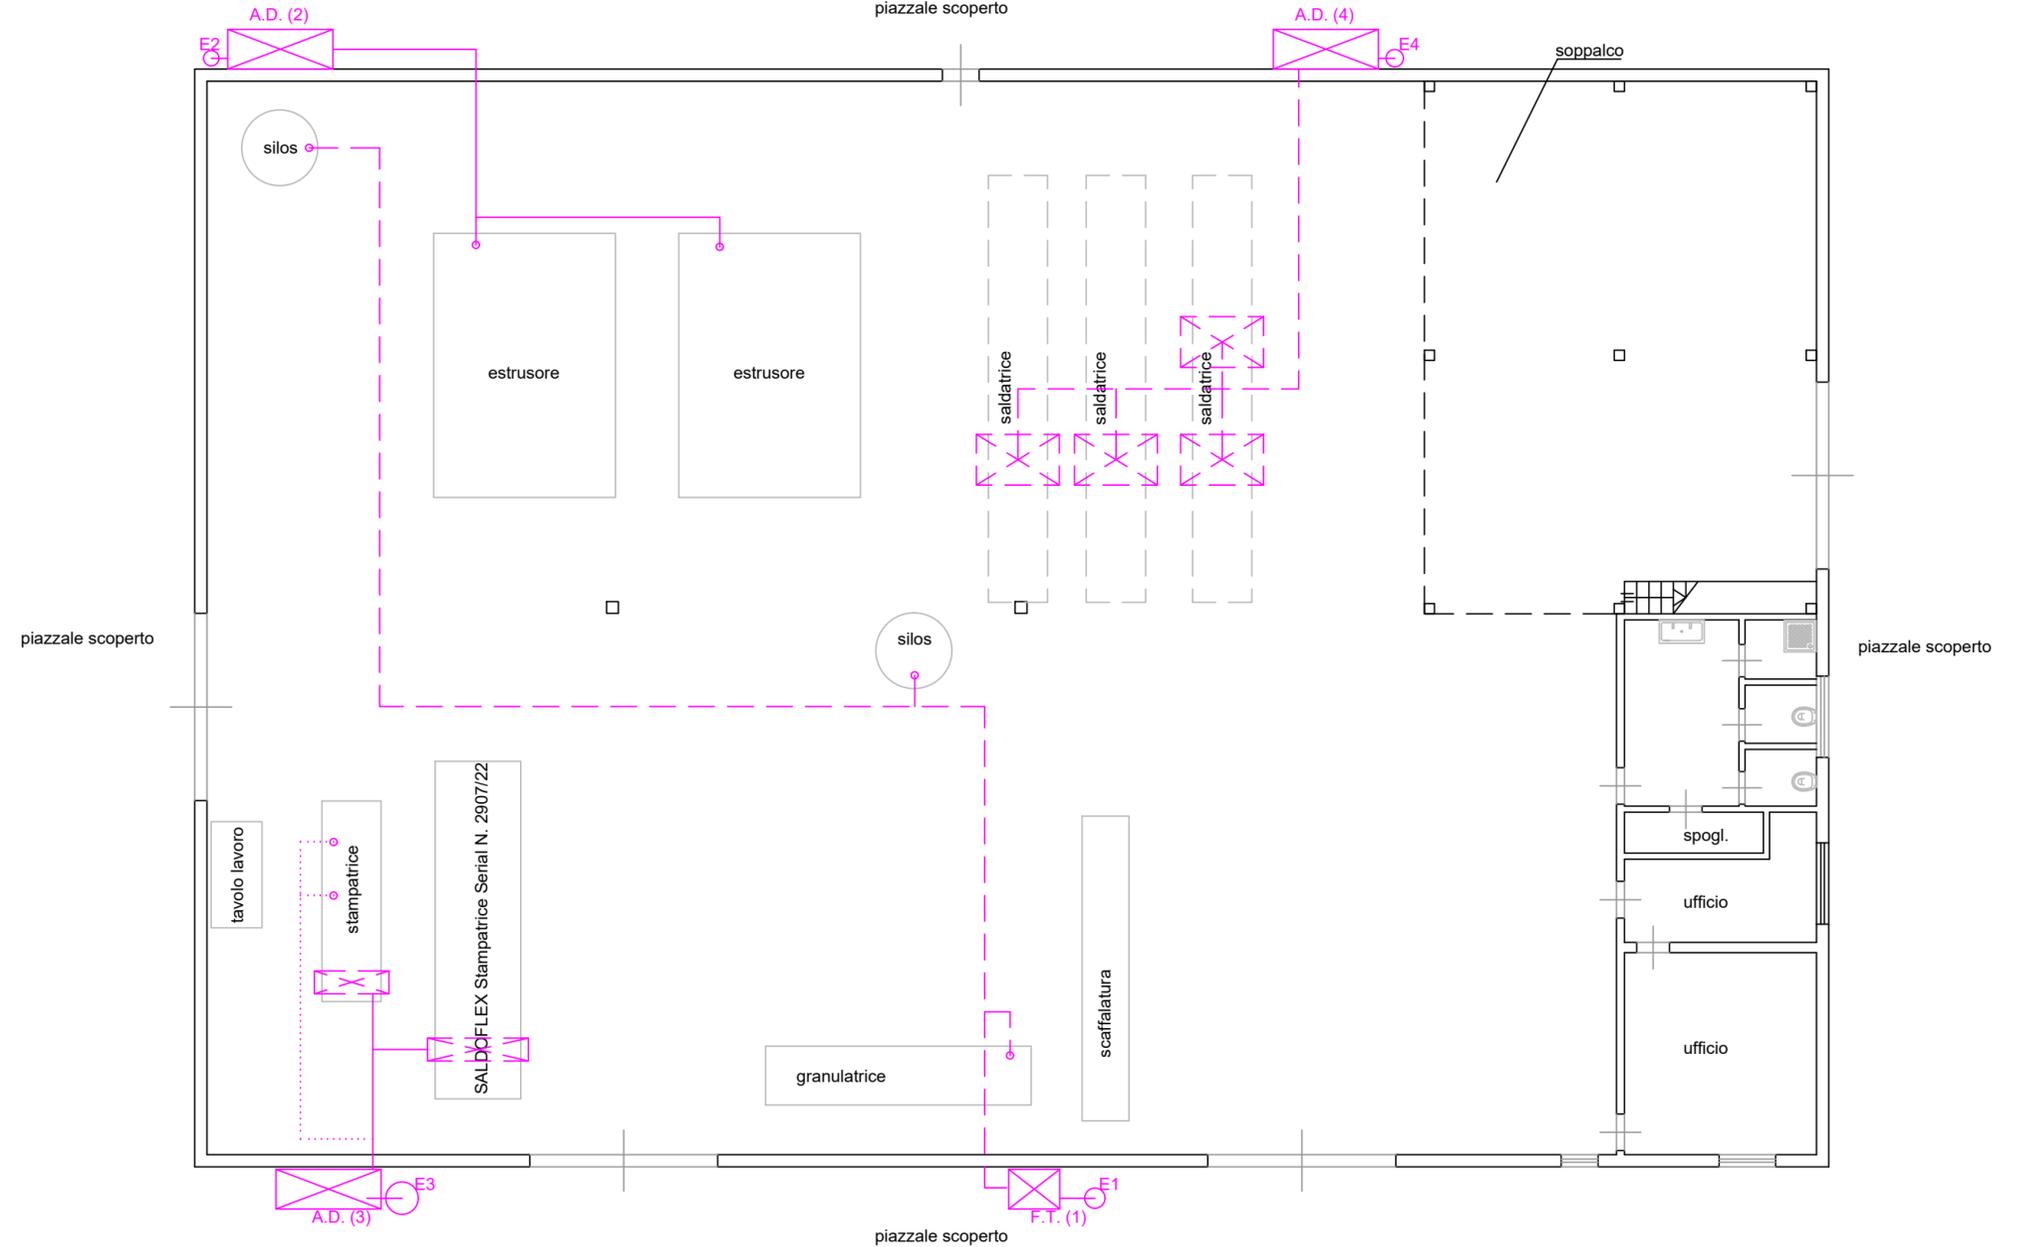

Legenda

E1. fase di stoccaggio, movimentazione di materie plastiche, carico silos, macinazione degli scarti

(Ø 500 mm ; H 9,00m)

FT (1) - Filtro a cartucce

E2. fase di estrusione (Ø 500 mm ; H 9,00m)


A.D.(2) - Adsorbimento a Carboni attivi

E3. Fase di stampaggio (Ø800mm ; H 9,00m)

A.D.(3) - Adsorbimento a Carboni attivi

E4. Fase saldatura (Ø420mm ; H 9,00m)

A.D.(4)- Adsorbimento a Carboni attivi

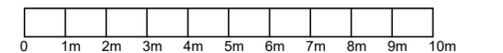

Scala 1:100