

REGIONE SICILIANA  
- COMUNE DI VILLABATE -  
(Città Metropolitana di Palermo)

VISTI ED APPROVAZIONI:  
REV 02

OGGETTO: Istanza rilascio AUA ai sensi del DPR 59/2013

ELABORATO: **ELABORATI GRAFICI**  
Layout attrezzature e layout emissioni

ENERGIAMBIENTE  
tecnologie e servizi integrati

ENERGIAMBIENTE s.r.l.

SS 113 KM 281,800, snc  
90044 Corini (PA)

e-mail: consulenza@energiambientest.it  
PEC: energiambientest@pec.it  
P.IVA: 02613660816

IL COMMITTENTE:

"Leale Società Cooperativa"  
Sede produttiva Via Catalano Fonduta, 48/B  
Villabate (PA)

Arch. Rosalia Caruso

I TECNICI  
Dr. Stefano Mancuso


PIANTA PIANO TERRA LAYOUT ATTREZZATURE  
Individuazione emissioni - scala 1:100

LEGENDA

- 1 = spietratrice
- M2 = tostatrice
- M2b = vasca di raffreddamento
- 3 - 4 = N° 2 cialdatrici
- F = ciclone "pellicoliere" (associato al punto E1)
- C = compressore
- S = scaffalatura

E1 = essiccazione/tostatura  
E2 = raffreddamento

PIANTA PIANO TERRA STATO DI FATTO

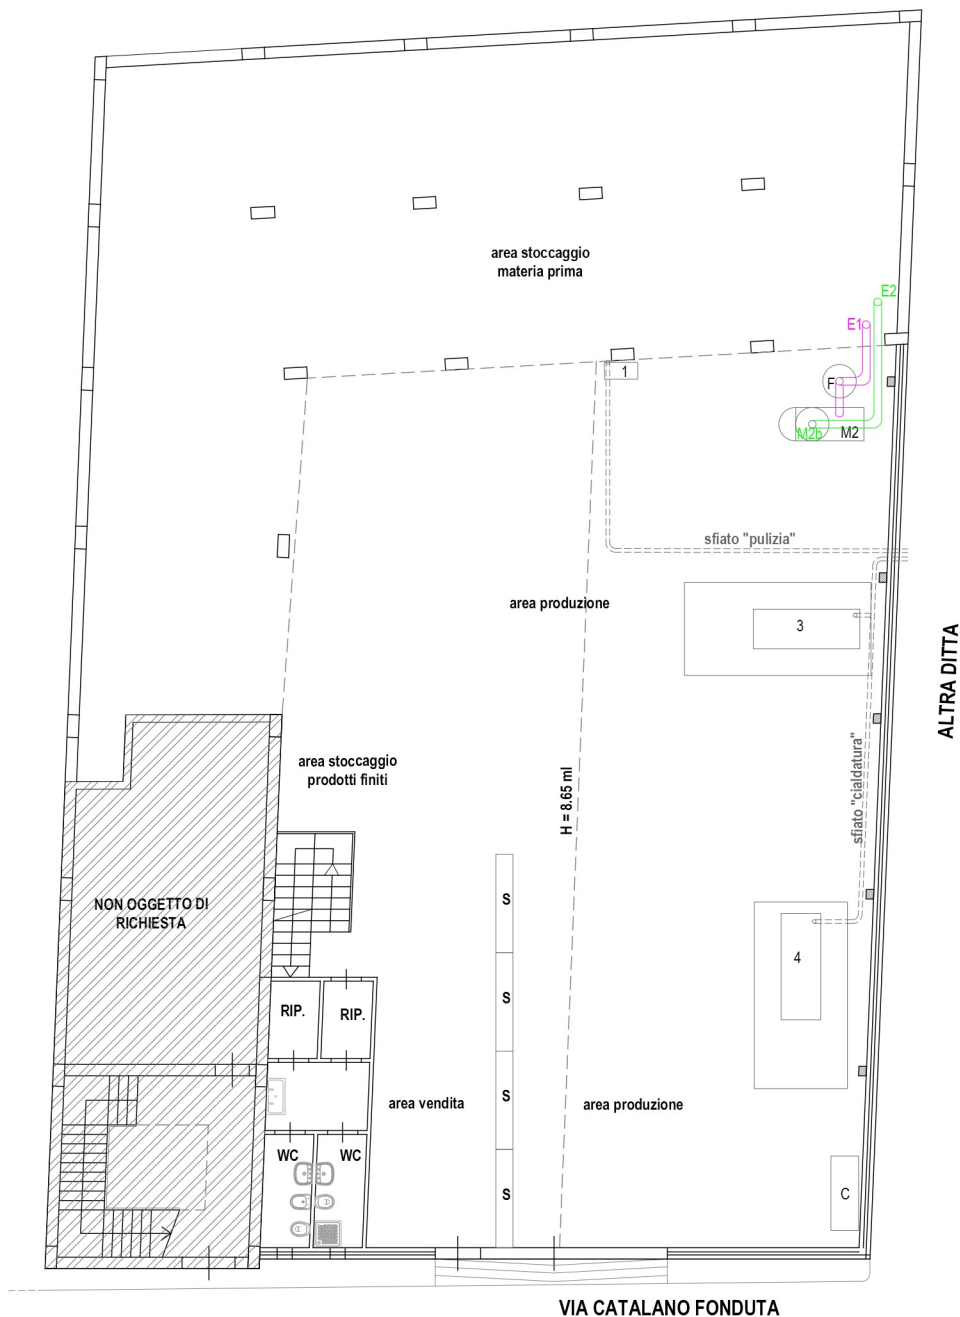

VIA CATALANO FONDUTA