


# COMUNE DI BAGHERIA

Provincia di Palermo

Richiesta di A.U.A. per l'attività di piccolo frantoio, denominato  
"Ulivo d'oro S.c.a.r.l.", sito a Bagheria in via Pagano n° 18.

- N.C.E.U. Fgl. n° 500 part.IIa n° 5280 sub. 1 -

Il Legale Rappresentante: Giuseppe Provenzano

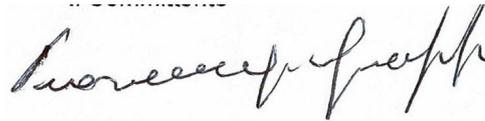


Il Progettista : Arch. Nicola Gagliano



STUDIO DI ARCHITETTURA N.G.A.  
Via Gregoriotti n° 6 - 90011 - Bagheria (PA)  
cell. 349 3757324 - E-mail: nikoga3@gmail.com

## Planimetria Sostitutiva

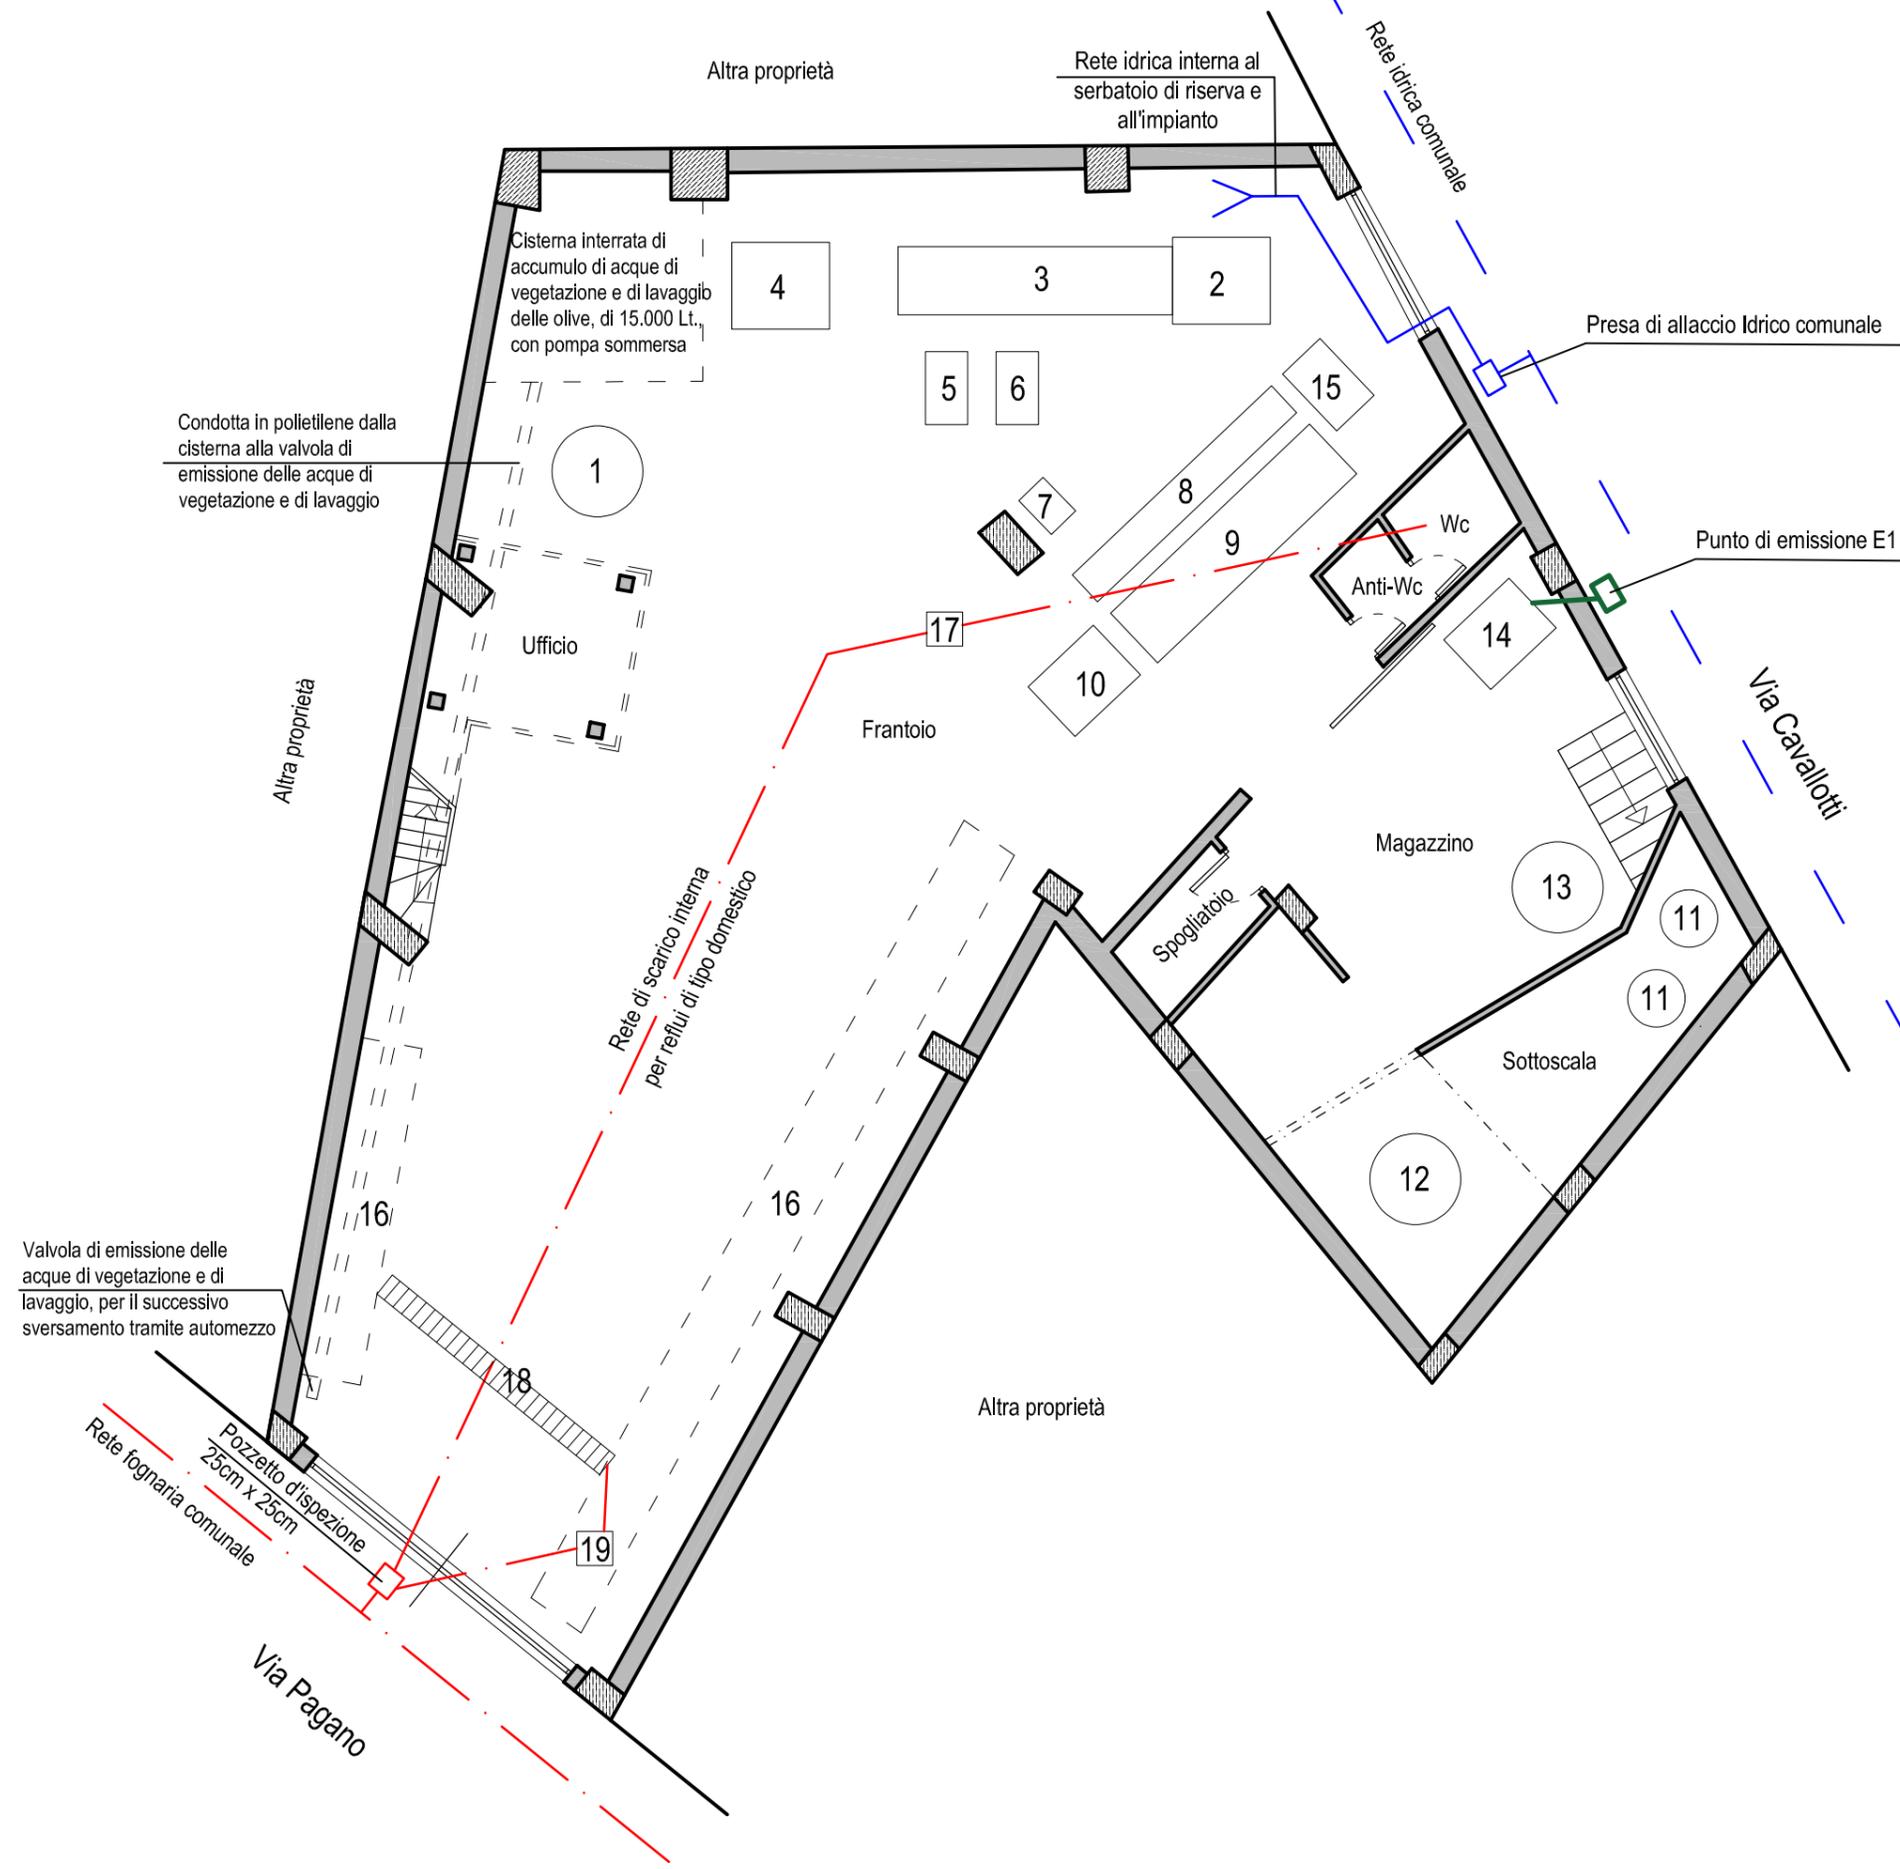

**LEGENDA**

- 1 - Silos in acciaio Inox da 5.500 Kg
- 2 - Mulino
- 3 - Banco gramola a 6 vasche
- 4 - Separatore
- 5 - Decanter da 1.8 Q.li
- 6 - Decanter da 1.6 Q.li
- 7 - Quadro Elettrico Generale
- 8 - Elevatore
- 9 - Deramificatrice
- 10 - Ribalta
- 11 - Silos in acciaio Inox da 1.370 Kg
- 12 - Silos in acciaio Inox da 2.350 Kg
- 13 - Silos in acciaio inox da 4.550 Kg
- 14 - Caldaia per riscaldamento acqua d'impianto
- 15 - Lavatrice
- 16 - Area stoccaggio
- 17 - Pozzetto d'ispezione dei reflui provenienti dal W.c.
- 18 - Griglia ispezionabile di raccolta acque di pulizia del frantoio (separata dalla rete fognaria del W.c.)
- 19 - Separatore di grassi

PIANTA PIANO TERRA - SCALA 1:100