


Planimetria generale

Scala 1:500

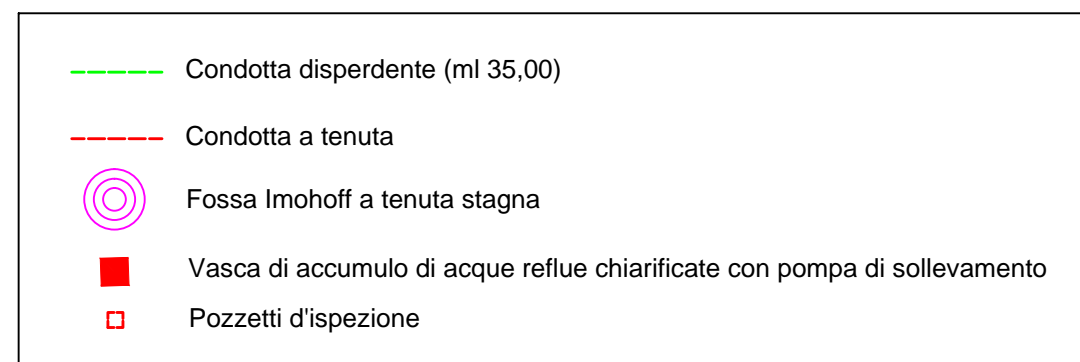

Pianta piano terra

Scala 1:100

