


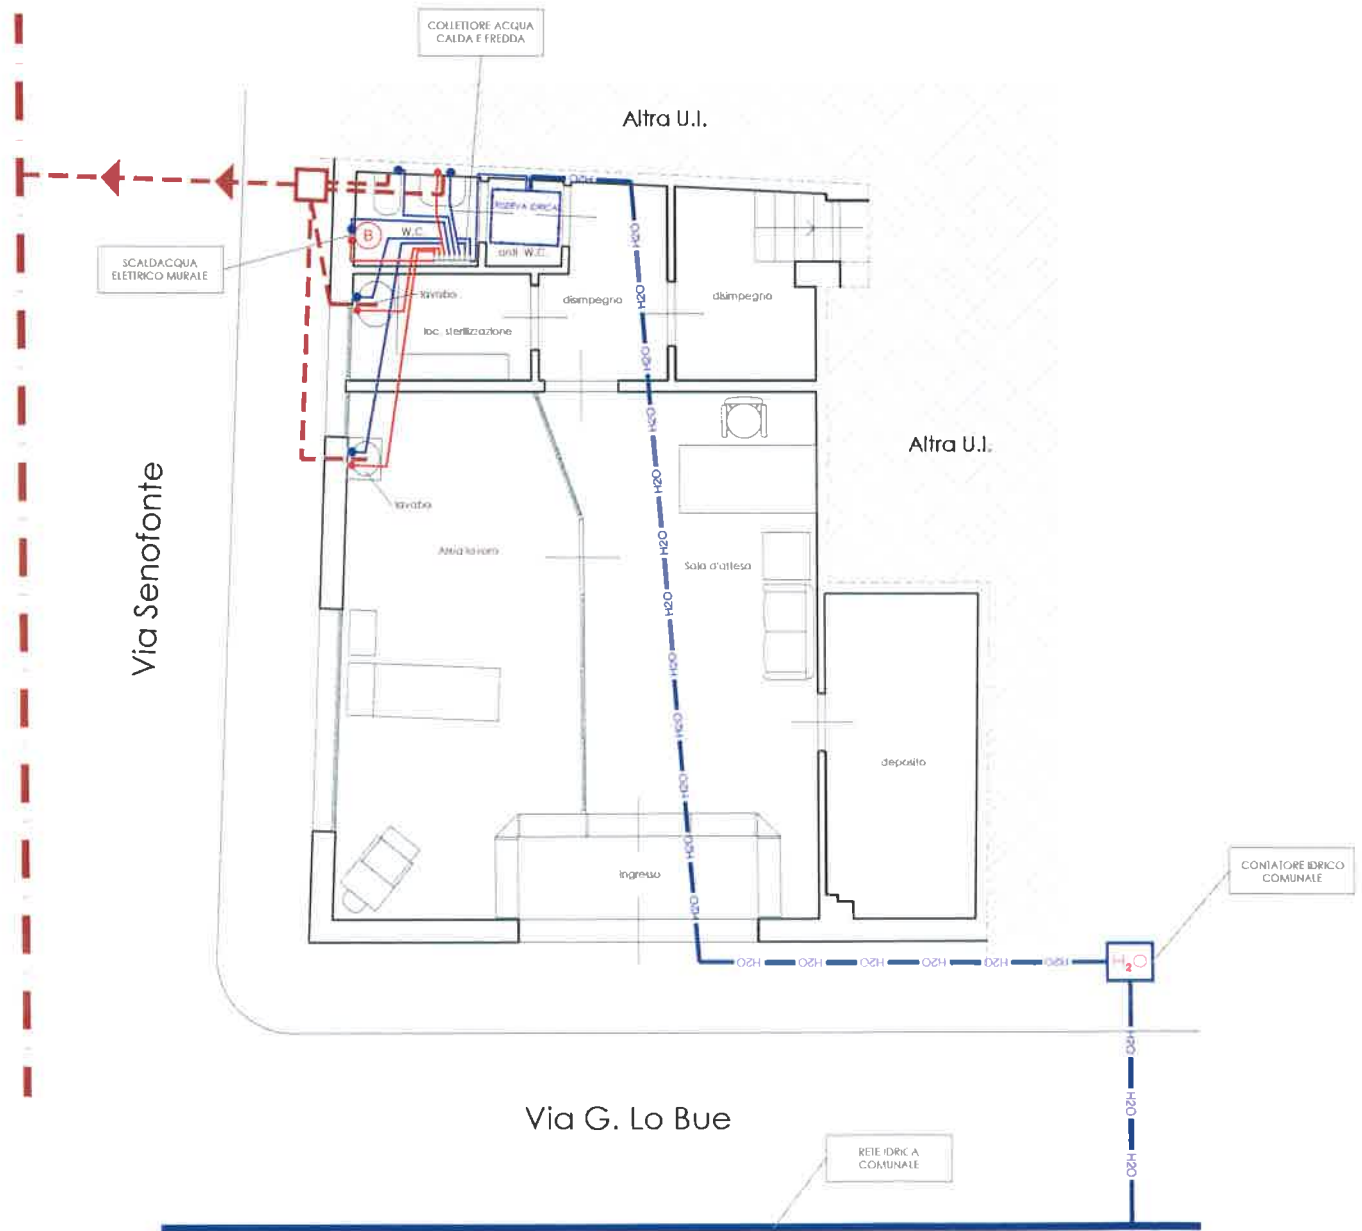


SCHEMA FOGNARIO/IDRICO
PIANTA PIANO TERRA



-  CONDOTTA FOGNARIA COMUNALE
-  POZZETTO D'ISPEZIONE ACQUE NERE
-  TUBAZIONE IN PVC PER ACQUE NERE



SCALA 1:100

