


PLANIMETRIA STABILIMENTO CON DISPOSIZIONE MACCHINE

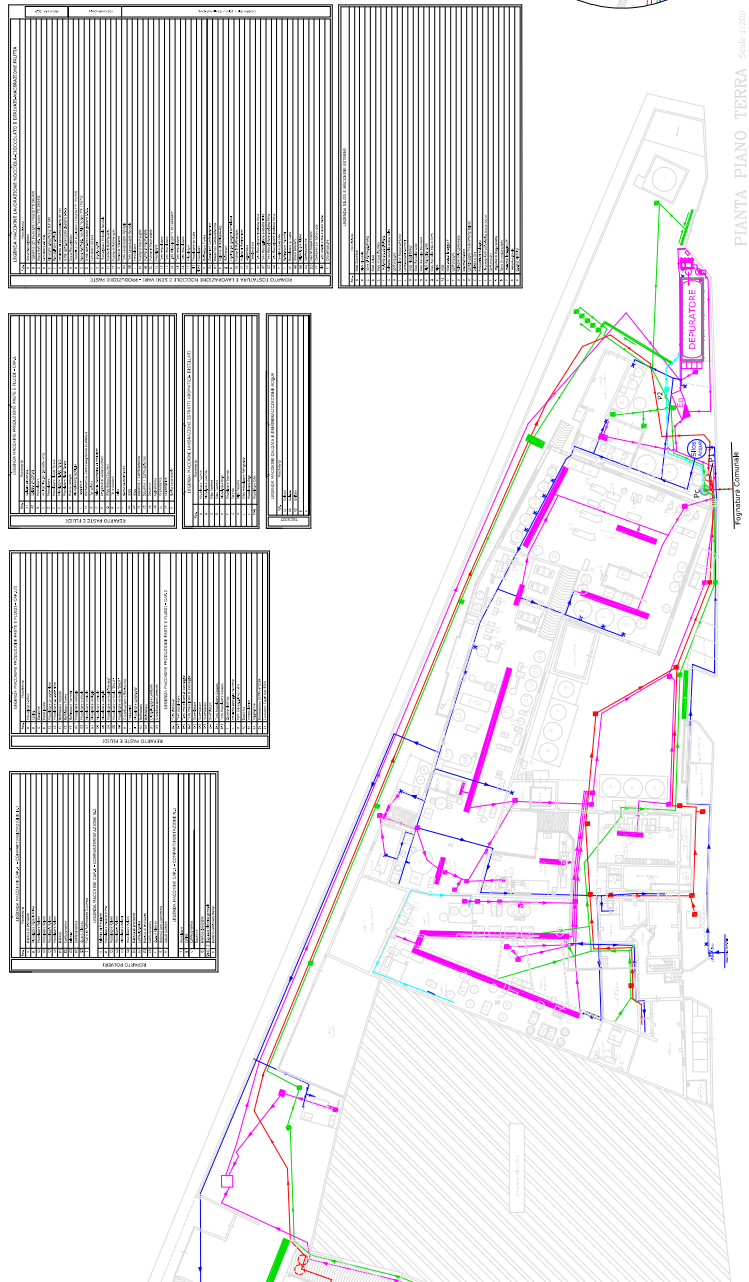

REGIONE SICILIANA  
PROVINCIA DI  
MADRASIA

COMUNE DI PALERMO

LETTERA S.M.

Modifica della Autorizzazione Unica Ambientale, № 641  
0505/2015 ai sensi e per gli effetti dell'art. 11 comma 1013 l. n. 29


Planimetria macchinari (dati)

STATO D'UOMO

DATA: 19/10/2015

PROGETTO: 19/10/2015

LEGENDA	DESCRIZIONE
[Linea Verde]	CONDIZIONE ESISTENTE
[Linea Blu]	CONDIZIONE PROGETTATA
[Linea Magenta]	CONDIZIONE PROGETTATA
[Linea Gialla]	CONDIZIONE PROGETTATA
[Linea Rosso]	CONDIZIONE PROGETTATA
[Linea Viola]	CONDIZIONE PROGETTATA
[Linea Ciano]	CONDIZIONE PROGETTATA
[Linea Rosa]	CONDIZIONE PROGETTATA
[Linea Marrone]	CONDIZIONE PROGETTATA
[Linea Grigio]	CONDIZIONE PROGETTATA
[Linea Nero]	CONDIZIONE PROGETTATA

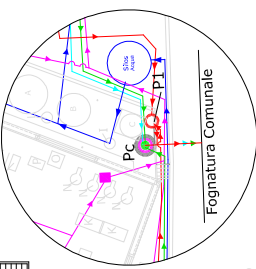

PIANTA PIANO TERRA  
Scala 1:500

Fognatura Comunale

PIANTA PIANO SEMINTERRATO  
Scala 1:500