


# CORPO "B"

H SETTELOCALI = 3,30 ml

## PIANTA PIANO TERRA

Scala 1:100

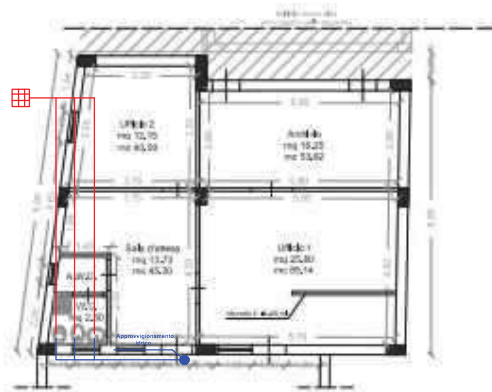


# CORPO "C" STATO FUTURO

## Pianta PIANO TERRA

Scala 1:100


**H<sub>NETTA LOCALI</sub> = 3,05 ml**

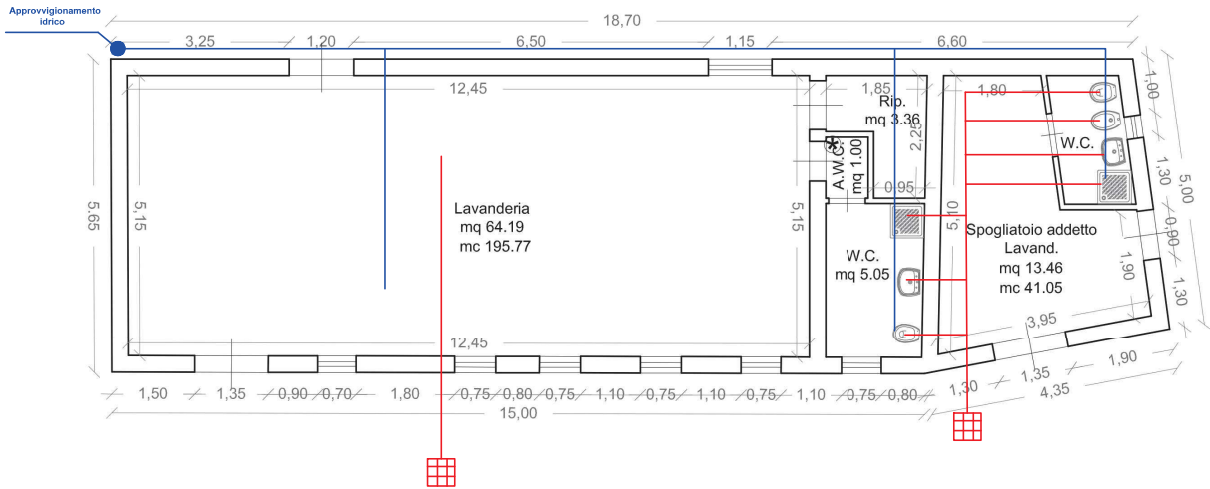

## Pianta PIANO 1°



Scala 1:100

**H<sub>NETTA LOCALI</sub> = 2,90 ml**

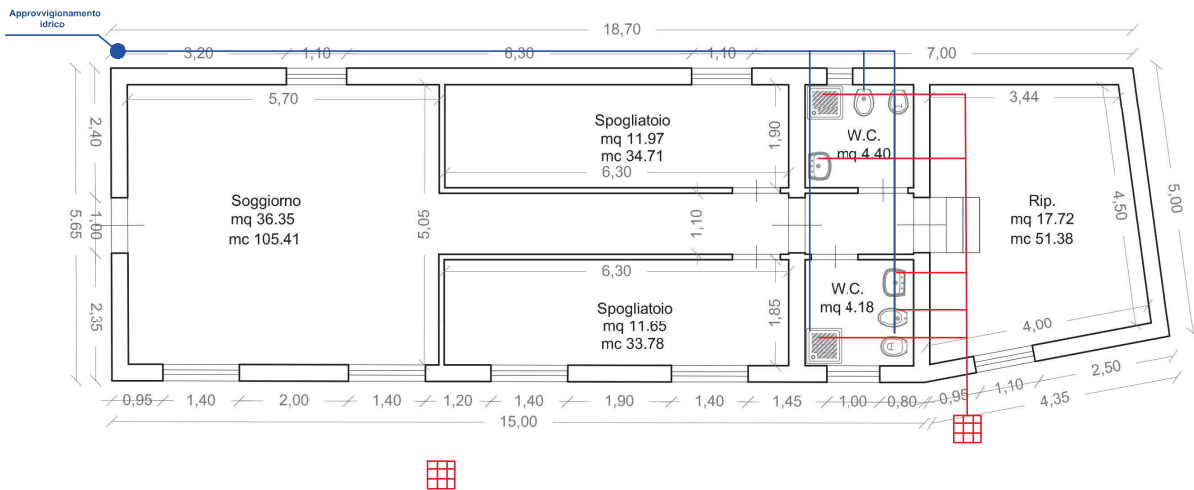

## Prospetto Nord - Est

Scala 1:100

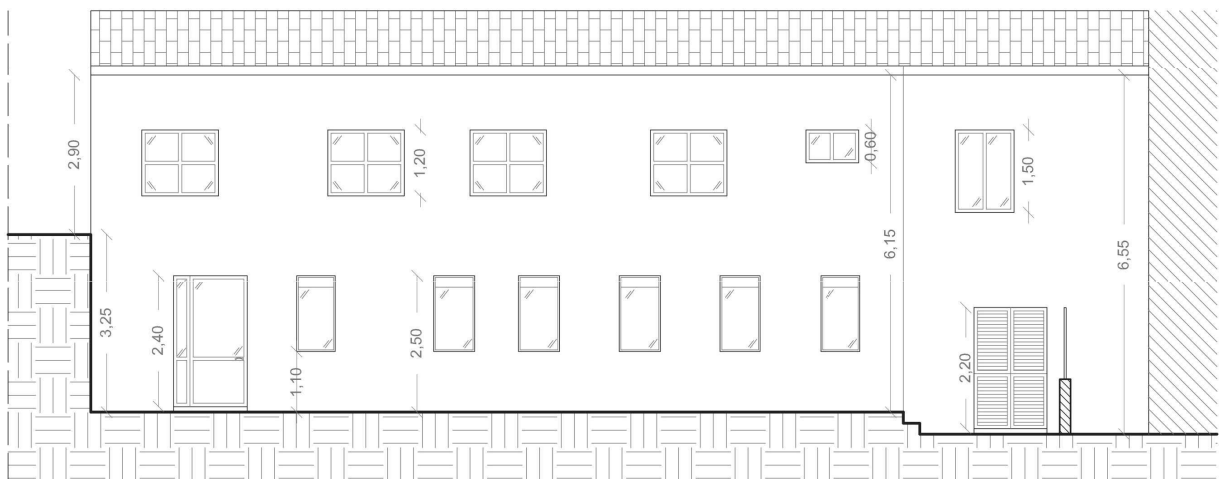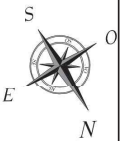

# CORPO "D"

Pianta a quota 0,00 ml  
Scala 1:100

