





PROVINCIA REGIONALE DI PALERMO

Direzione Manutenzione del patrimonio ed Edilizia Scolastica I

LAVORI DI COMPLETAMENTO DELLA  
SISTEMAZIONE ESTERNA E REVISIONE DELLA  
COPERTURA DEL LICEO CLASSICO "G. GARIBALDI"

BANDO OPERATIVO DEL 06/06/2010  
PON/FESR "MISURATI PER L'IMPLEMENTAZIONE" OBIETTIVO C"

PROGETTO ESECUTIVO



B2 Elaborati grafici - Stato Attuale

Pianta Piano Primo - scala 1:100

I PROGETTISTI  
(Ing. Francesco Ajello)


(Arch. Giuseppe Paliso)

COLLABORATORE TECNICO  
(Geom. Benedetto Valerio)

IL RUP  
(Dott.ssa Rossella Germino)

## LICEO CLASSICO GARIBALDI

### PIANTA PIANO PRIMO - STATO ATTUALE - scala 1:100

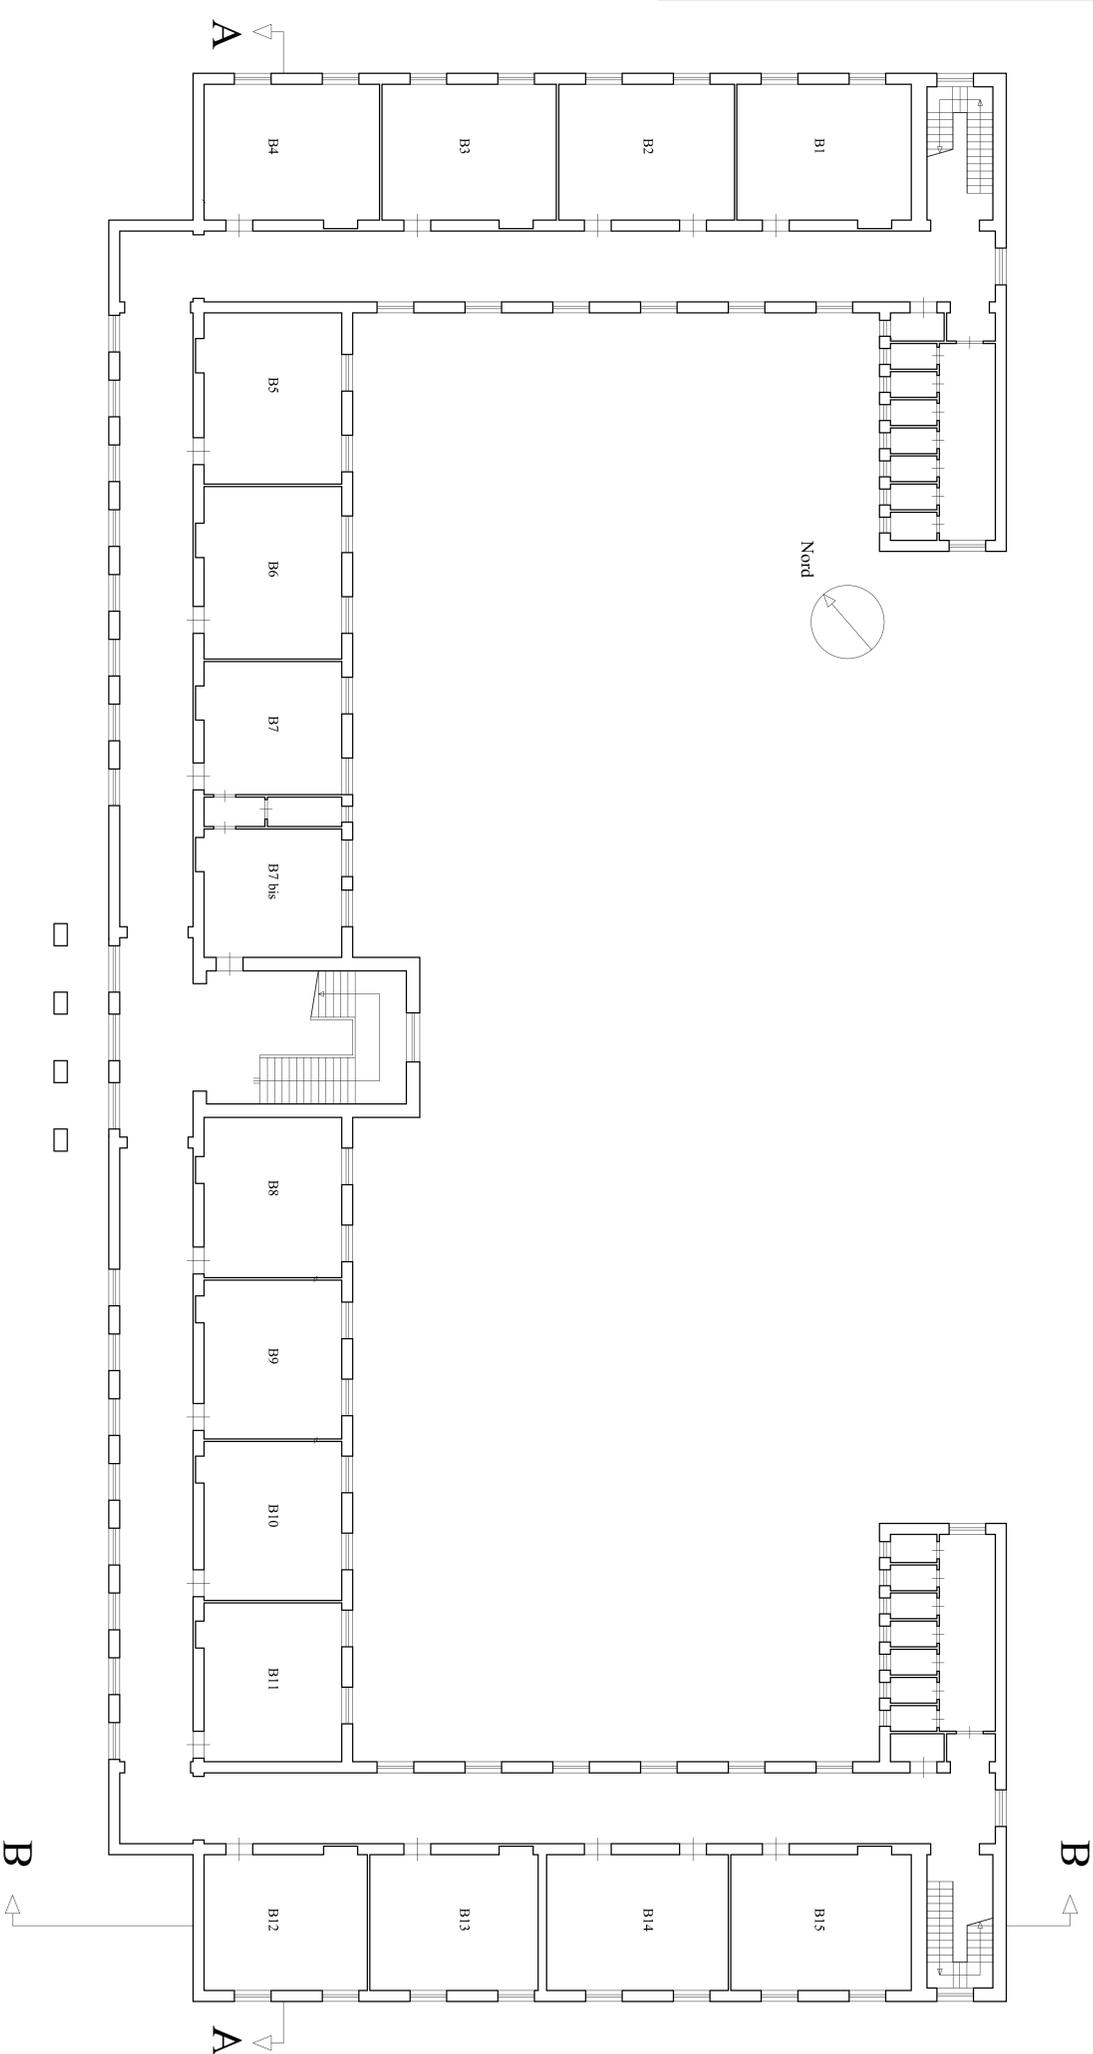



PROVINCIA REGIONALE DI PALERMO

Direzione: Manutenzione del patrimonio ed Edilizia Scolastica I

LAVORI DI COMPLETAMENTO DELLA  
SISTEMAZIONE ESTERNA E REVISIONE DELLA  
COPERTURA DEL LICEO CLASSICO "G. GARIBALDI"

BANDO OPERATIVO DEL 06/06/2010  
PON/FESR "MISURITA PER L'INTERVENTO OBBIETTIVO C"

PROGETTO ESECUTIVO



B3 Elaborati grafici - Stato Attuale

1 PROGETTISTI

(Ing. Francesco Ajello)


(Arch. Giuseppe Paliso)

COLLABORATORE TECNICO  
(Geom. Benedetto Valerio)

IL RUP  
(Dott.ssa Rosalia Germino)

## LICEO CLASSICO GARIBALDI

### PIANTA PIANO SECONDO - STATO ATTUALE - scala 1:100

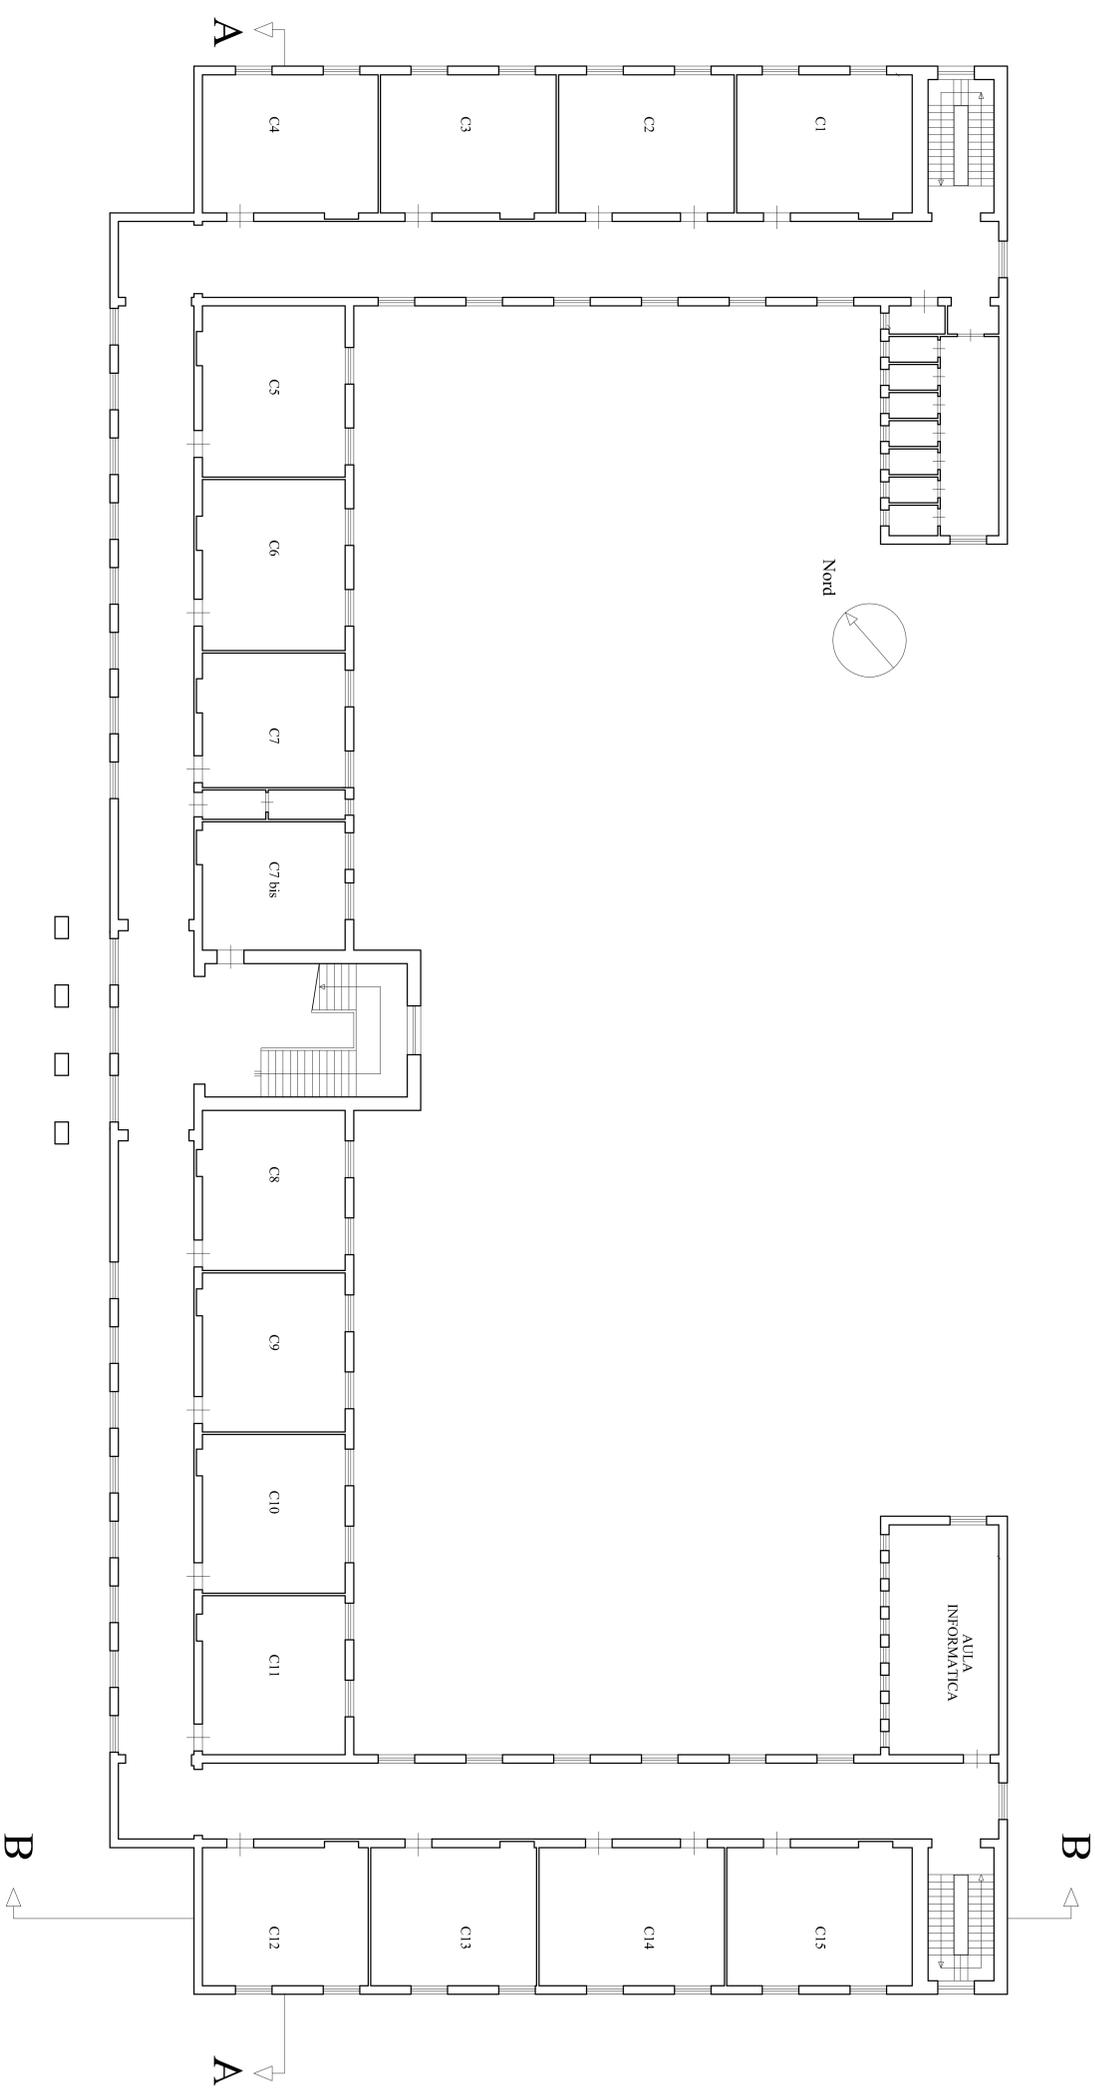



PROVINCIA REGIONALE DI PALERMO  
Direzione Manutenzione del Patrimonio ed Edilizia Scolastica I

LAVORI DI COMPLETAMENTO DELLA  
SISTEMAZIONE ESTERNA E REVISIONE DELLA  
COPERTURA DEL LICEO CLASSICO "G. GARIBALDI"

BANDO MIUR-MATM DEL 05-06-2010  
PON-FESR "AMBIENTI PER L'APPRENDIMENTO-OBIETTIVO C"


PROGETTO ESECUTIVO



<b>B4</b>	Elaborati grafici - Stato Attuale
	Pianta Coperture - scala 1:100
I PROGETTISTI (Ing. Francesco Ajello)  (Arch. Giuseppa Puleo)	
IL RUP (Ing. Salvatore Serio)	
COLLABORATORE TECNICO (Geom. Benedetto Valerio)	

## LICEO CLASSICO GARIBALDI

### PIANTA COPERTURE - STATO ATTUALE - scala 1:100

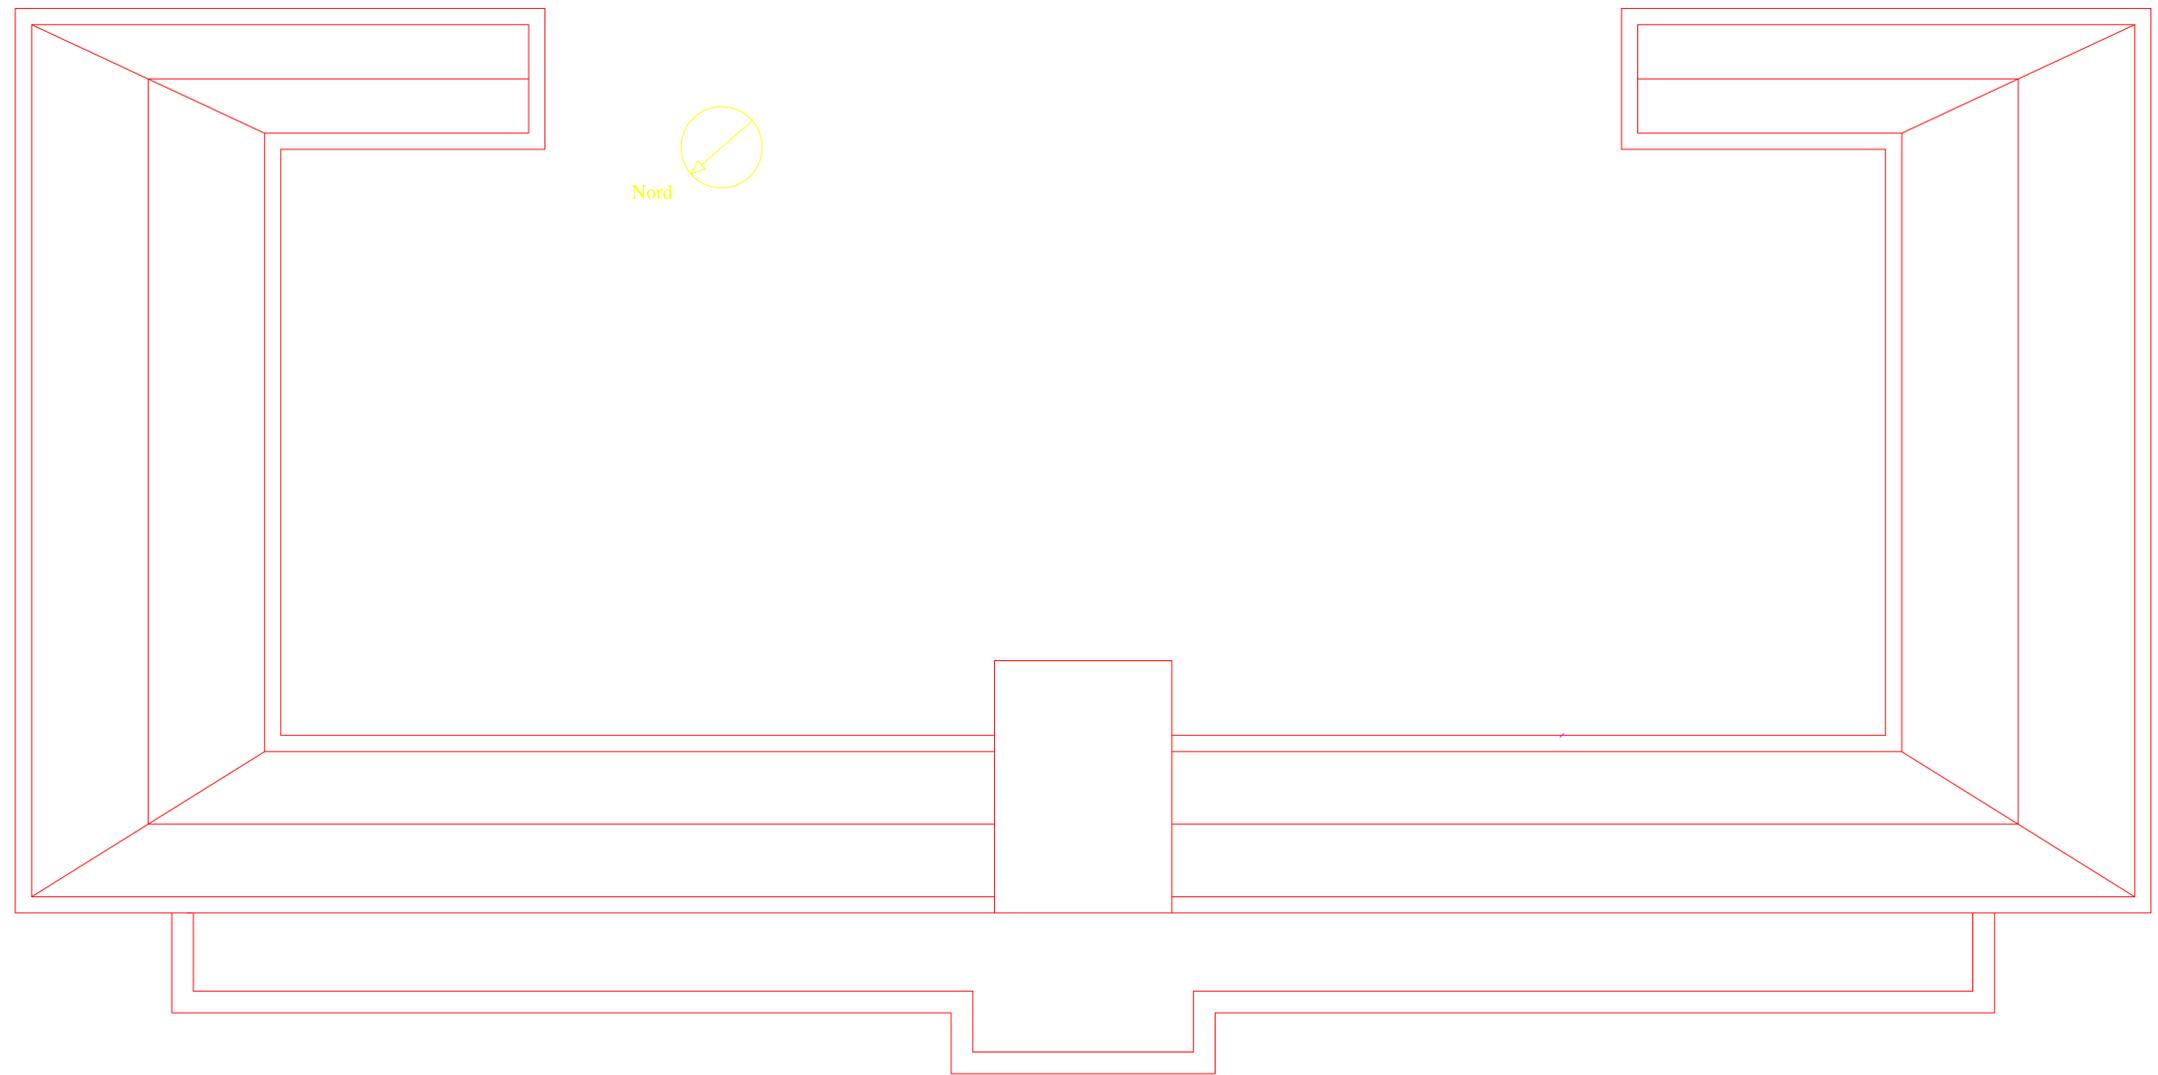



PROVINCIA REGIONALE DI PALERMO

Direzione Manutenzione del patrimonio ed Edilizia Scolastica I

LAVORI DI COMPLETAMENTO DELLA  
SISTEMAZIONE ESTERNA E REVISIONE DELLA  
COPERTURA DEL LICEO CLASSICO "G. GARIBALDI"

PROGETTO ESECUTIVO

PROV. PALERMO - AREA VIVERE E PRATICA MANUTENZIONE SCOLASTICA



B5 Elaborati grafici - Stato Attuale

Prospetti - scala 1:100

I PROGETTISTI

(Ing. Francesco Gallo)

(Arch. Giuseppe Nibio)



COLLABORATORE TECNICO

(Geom. Benedetto Valerio)

IL RUP

(Dott.ssa Rosalia Galimano)


# LICEO CLASSICO GARIBALDI PROSPETTI - STATO ATTUALE - scala 1:100

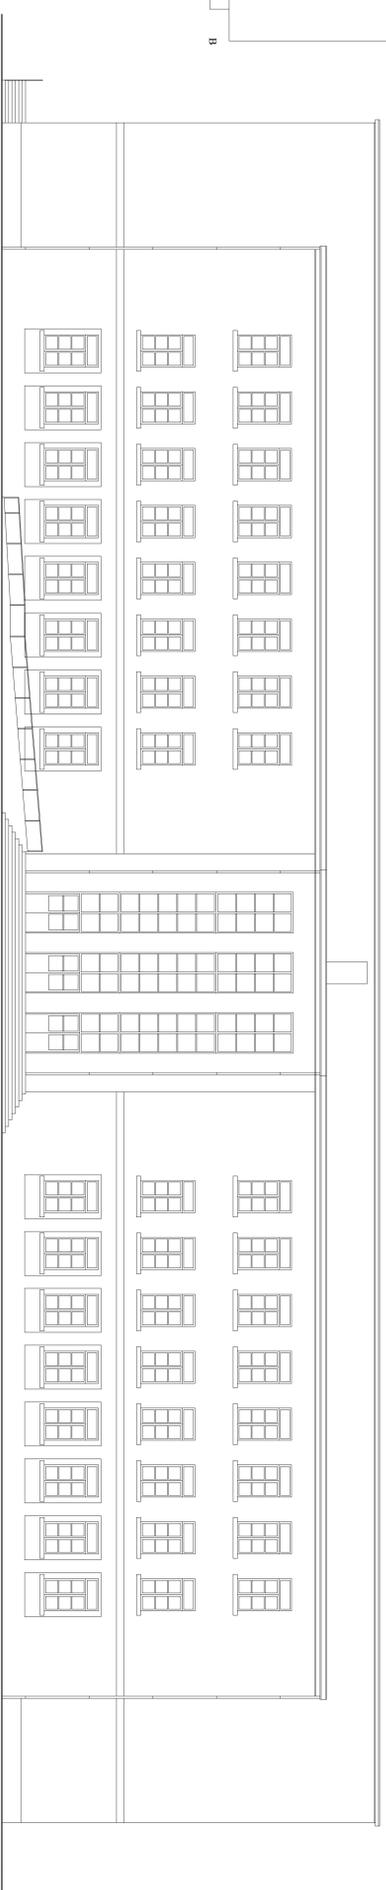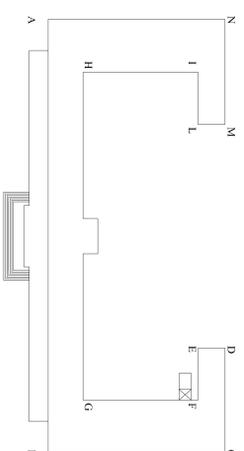

A

PROSPETTO PRINCIPALE AB - scala 1:100


B

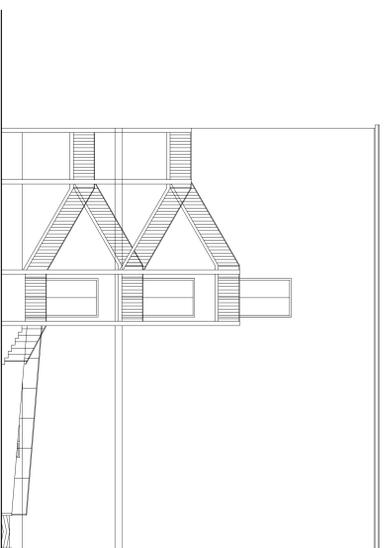

C

PROSPETTO CD


D

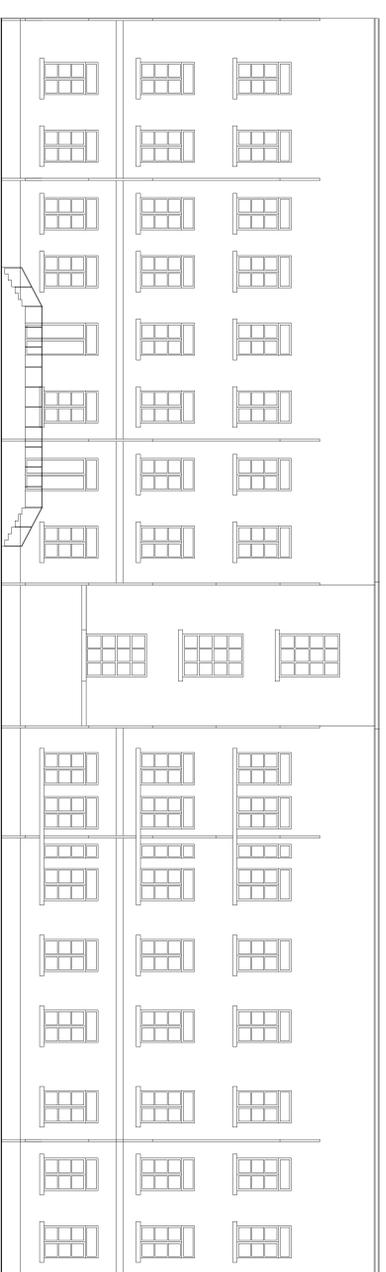

G

PROSPETTO GH - scala 1:100


H

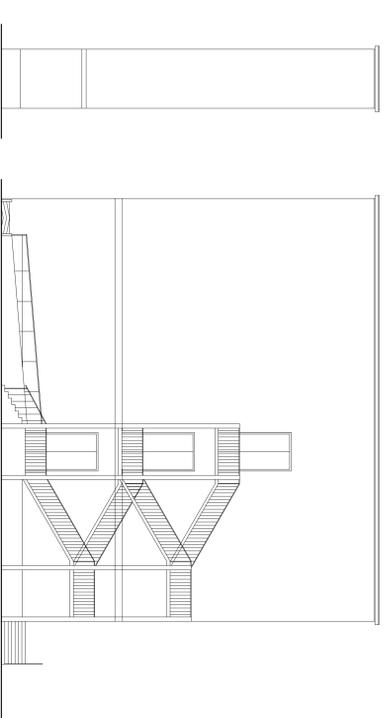

M


PROSPETTO MN

N

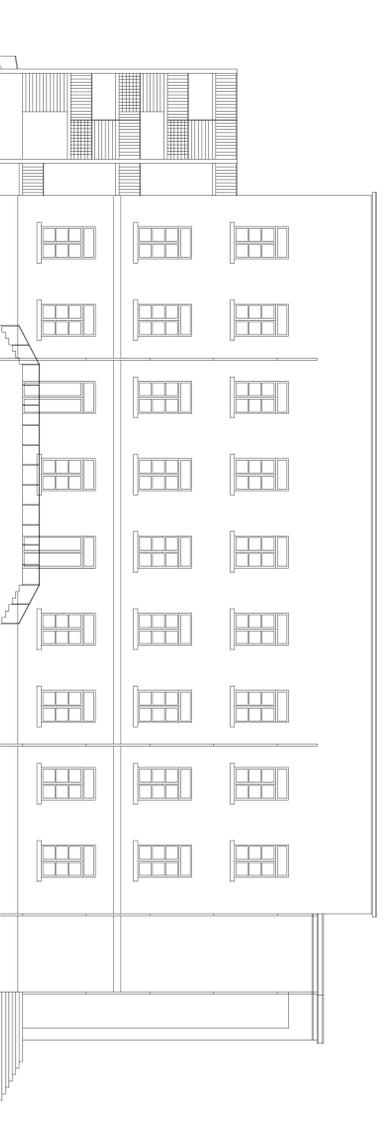

N

A

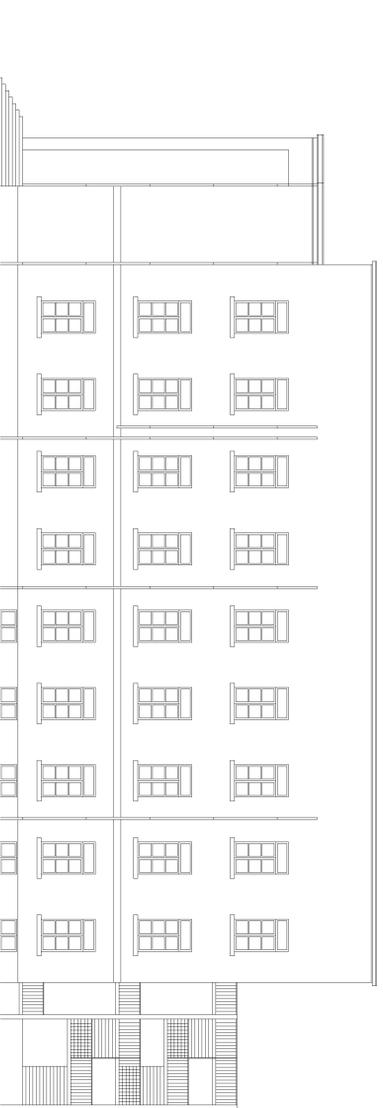

B

C

PROSPETTO NA - scala 1:100

PROSPETTO BC - scala 1:100



PROVINCIA REGIONALE DI PALERMO

Direzione Manutenzione del Patrimonio ed Edilizia Scolastica I

LAVORI DI COMPLETAMENTO DELLA  
SISTEMAZIONE ESTERNA E REVISIONE DELLA  
COPERTURA DEL LICEO CLASSICO "G. GARIBALDI"

BANDO N. 447/2014 DEL 25-06-2014  
PON/FESR - INTERVENTI PER LA PREDISPOSIZIONE/OBBIETTIVO C

PROGETTO ESECUTIVO



B6 Elaborati grafici - Stato Attuale

Sezioni AA e BB - scala 1:100

I PROGETTISTI

(Ing. Francesco Ajello)

(Arch. Giuseppe Pulso)

COLLABORATORE TECNICO


(Geom. Benedetto Valerio)

IL RUP


(Dott.ssa Rossella Gerbino)

## LICEO CLASSICO GARIBALDI

### SEZIONI - STATO ATTUALE - scala 1:100

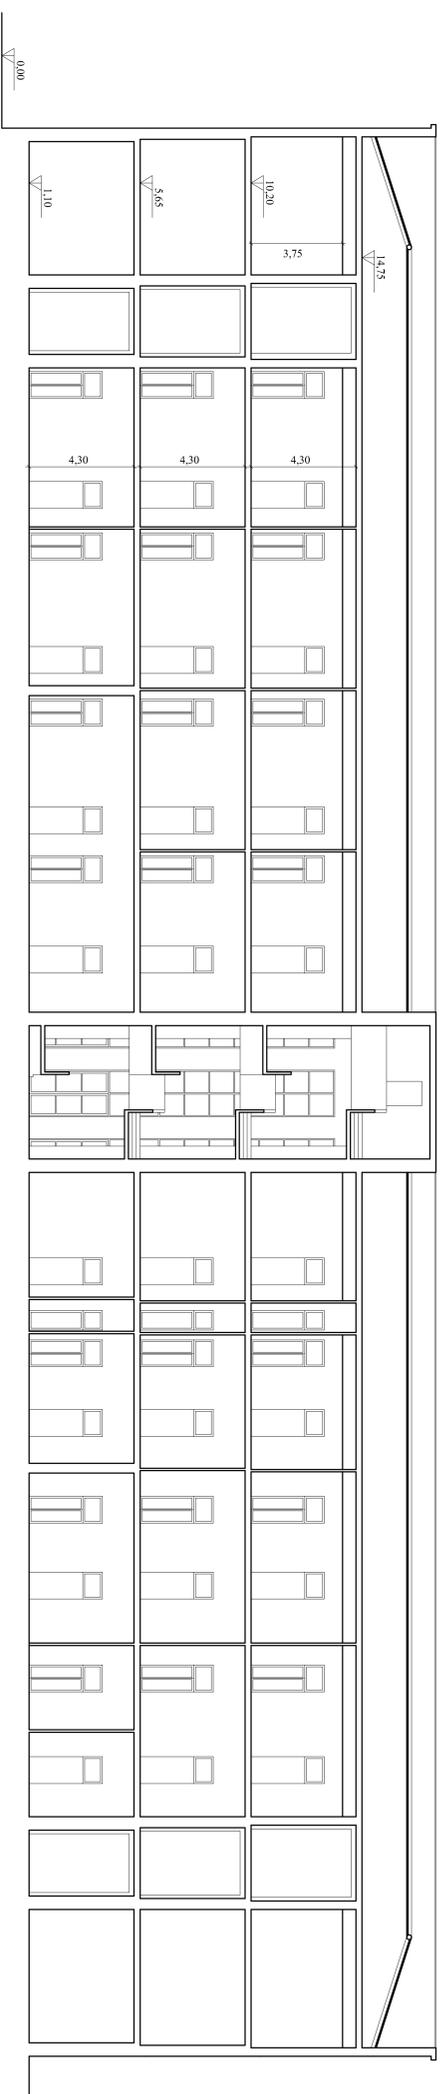

SEZIONE A-A

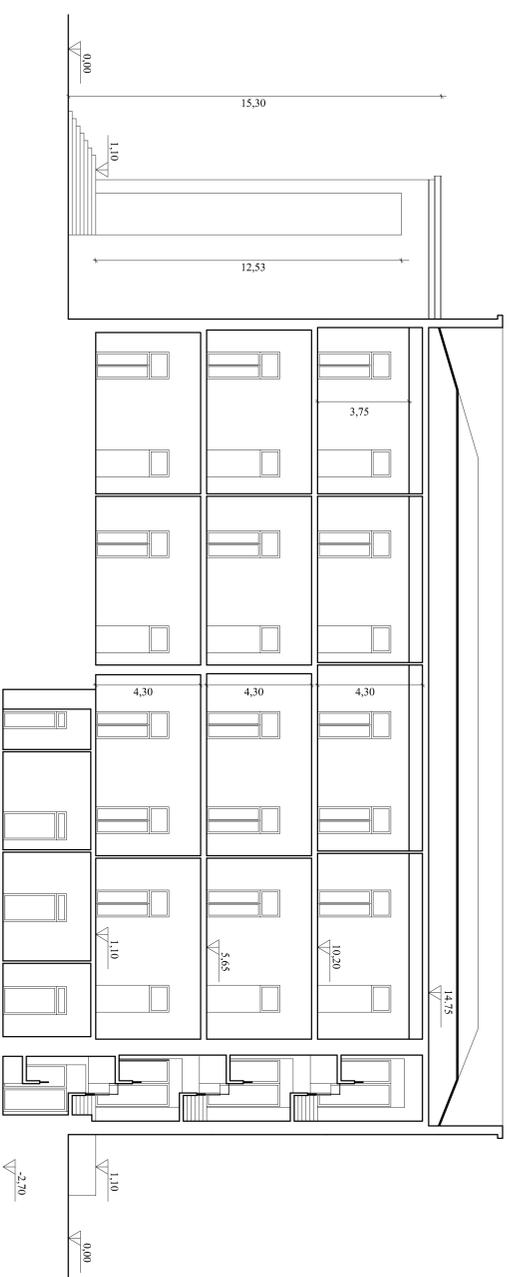

SEZIONE B-B