




PROVINCIA REGIONALE DI PALERMO  
oggi Libero Consorzio Comunale di Palermo, ai sensi della L.R. 8/2014  
Direzione Manutenzione Edifici Scolastici, Manutenzione Edilizia Sportiva, Turistica  
e per le attività Produttive - Nuova Edilizia Scolastica, Patrimoniale, Turistico Sportiva  
Istituto Psicopedagogico ex Sacro Cuore "Don Colletto" - via Umberto I° - Corleone

INTERVENTI URGENTI SUL PATRIMONIO SCOLASTICO FINALIZZATI ALLA  
MESSA IN SICUREZZA E ALLA PREVENZIONE E RIDUZIONE DEL  
RISCHIO CONNESSO ALLA VULNERABILITA' DEGLI ELEMENTI, ANCHE NON  
STRUTTURALI, DEGLI EDIFICI SCOLASTICI

**PROGETTO ESECUTIVO**  
**Perizia di Euro 180.000,00**

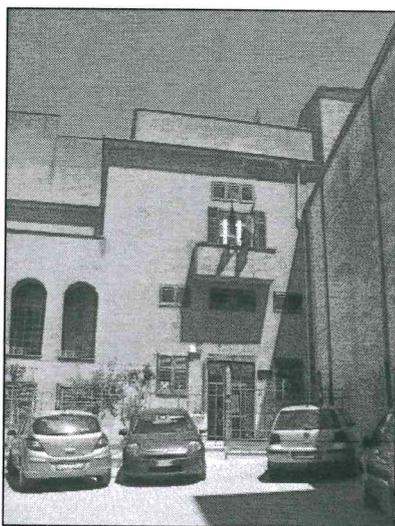

PROVINCIA REGIONALE DI PALERMO  
oggi Libero Consorzio Comunale di Palermo, ai sensi della L.R. 8/2014  
Direzione Manutenzione Edifici Scolastici, Manutenzione Edilizia Sportiva, Turistica  
e per le attività Produttive - Nuova Edilizia Scolastica, Patrimoniale, Turistico Sportiva  
Si esprime parere tecnico favorevole, ai sensi dell'art. 5 comma 3°  
della Legge Regionale 12 luglio 2011 n° 12 e s.m.i.

Palermo, lì

27 GEN. 2015

Il Responsabile Unico del Procedimento  
Ing. Daniele Niosi

Rep. N° 91/15

B1

Elaborati grafici  
Pianta Piano Terra


Scala 1:100

Progettisti:  
(Ing. Giuseppe Giunchiglia)

(Arch. Giuseppa Puleo)

Collaboratori Tecnici:  
(Arch. Concetta Collura)

(Arch. Antonia Trovato)

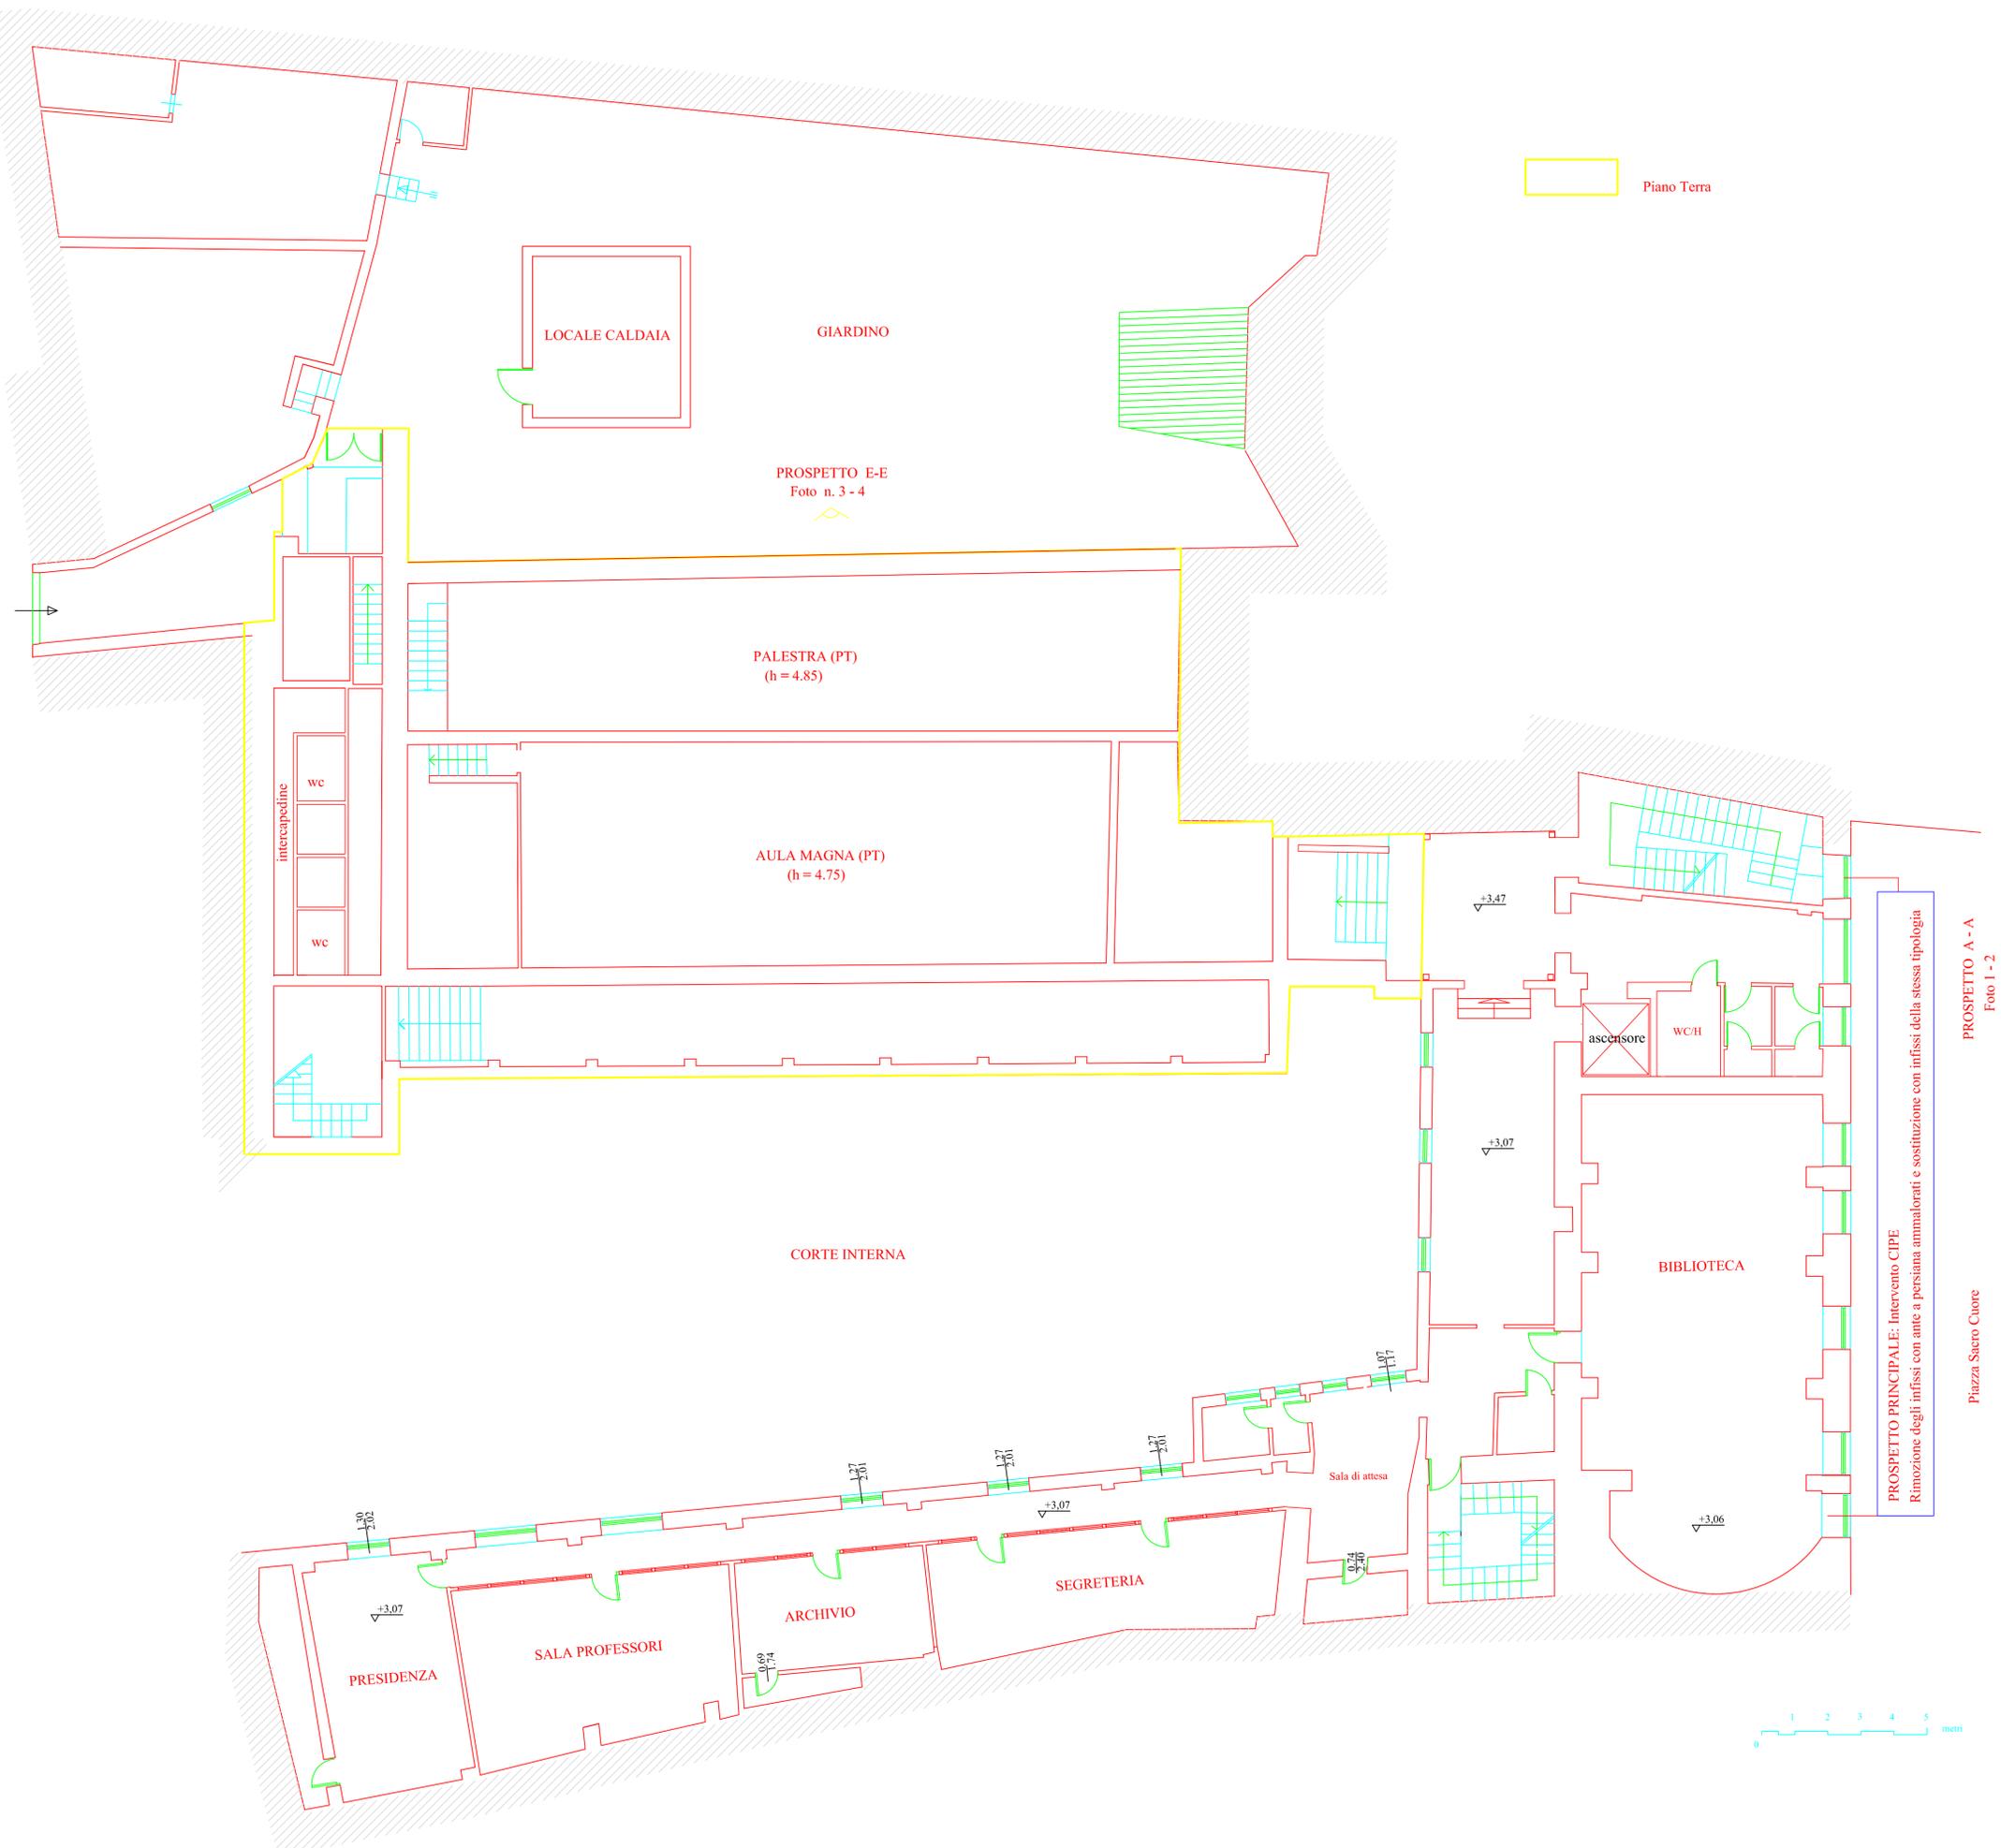

Piano Terra

PROSPETTO A - A  
Foto 1 - 2

PROSPETTO PRINCIPALE: Intervento CIPE  
Rimozione degli infissi con ante a persiana ammalorati e sostituzione con infissi della stessa tipologia

Piazza Sacro Cuore



PROVINCIA REGIONALE DI PALERMO  
oggi Libero Consorzio Comunale di Palermo, ai sensi della L.R. 8/2014  
Direzione Manutenzione Edifici Scolastici, Manutenzione Edilizia Sportiva, Turistica e per le attività Produttive – Nuova Edilizia Scolastica, Patrimoniale, Turistica  
Istituto Psicopedagogico ex Sacro Cuore "Don Colletto" – via Umberto I, 10  
INTERVENTI URGENTI SUL PATRIMONIO SCOLASTICO FINALIZZATI ALLA  
MESSA IN SICUREZZA E ALLA PREVENZIONE E RIDUZIONE DEL  
RISCHIO CONNESSO ALLA VULNERABILITA' DEGLI ELEMENTI, ANCHE NO  
STRUTTURALI, DEGLI EDIFICI SCOLASTICI

**PROGETTO ESECUTIVO**  
Perizia di Euro 180.000,00



PROVINCIA REGIONALE DI PALERMO  
oggi Libero Consorzio Comunale di Palermo, ai sensi della L.R. 8/2014  
Direzione Manutenzione Edifici Scolastici, Manutenzione Edilizia Sportiva, Turistica e per le attività Produttive – Nuova Edilizia Scolastica, Patrimoniale, Turistica  
Si esprime parere tecnico favorevole, ai sensi dell'art. 5 comma 3°  
della Legge Regionale 12 luglio 2011 n° 12 e s.m.i.

Palermo, 17      Il Responsabile Unico del Procedimento      Rep. N°  
Ing. Daniele Niosi

B2      Elaborati grafici      Scala 1:100  
Pianta Piano Primo

Progettisti:  
(Ing. Giuseppe Giunchiglia)  
(Arch. Giuseppa Puleo)


Collaboratori Tecnici:  
(Arch. Concetta Collura)  
(Arch. Antonia Trovato)

GIARDINO

PROSPETTO E-E

Foto n. 3 - 4

Intervento CIPE: eliminazione degli infissi con ante a persiana e sostituzione con infissi in legno con ante vetrate

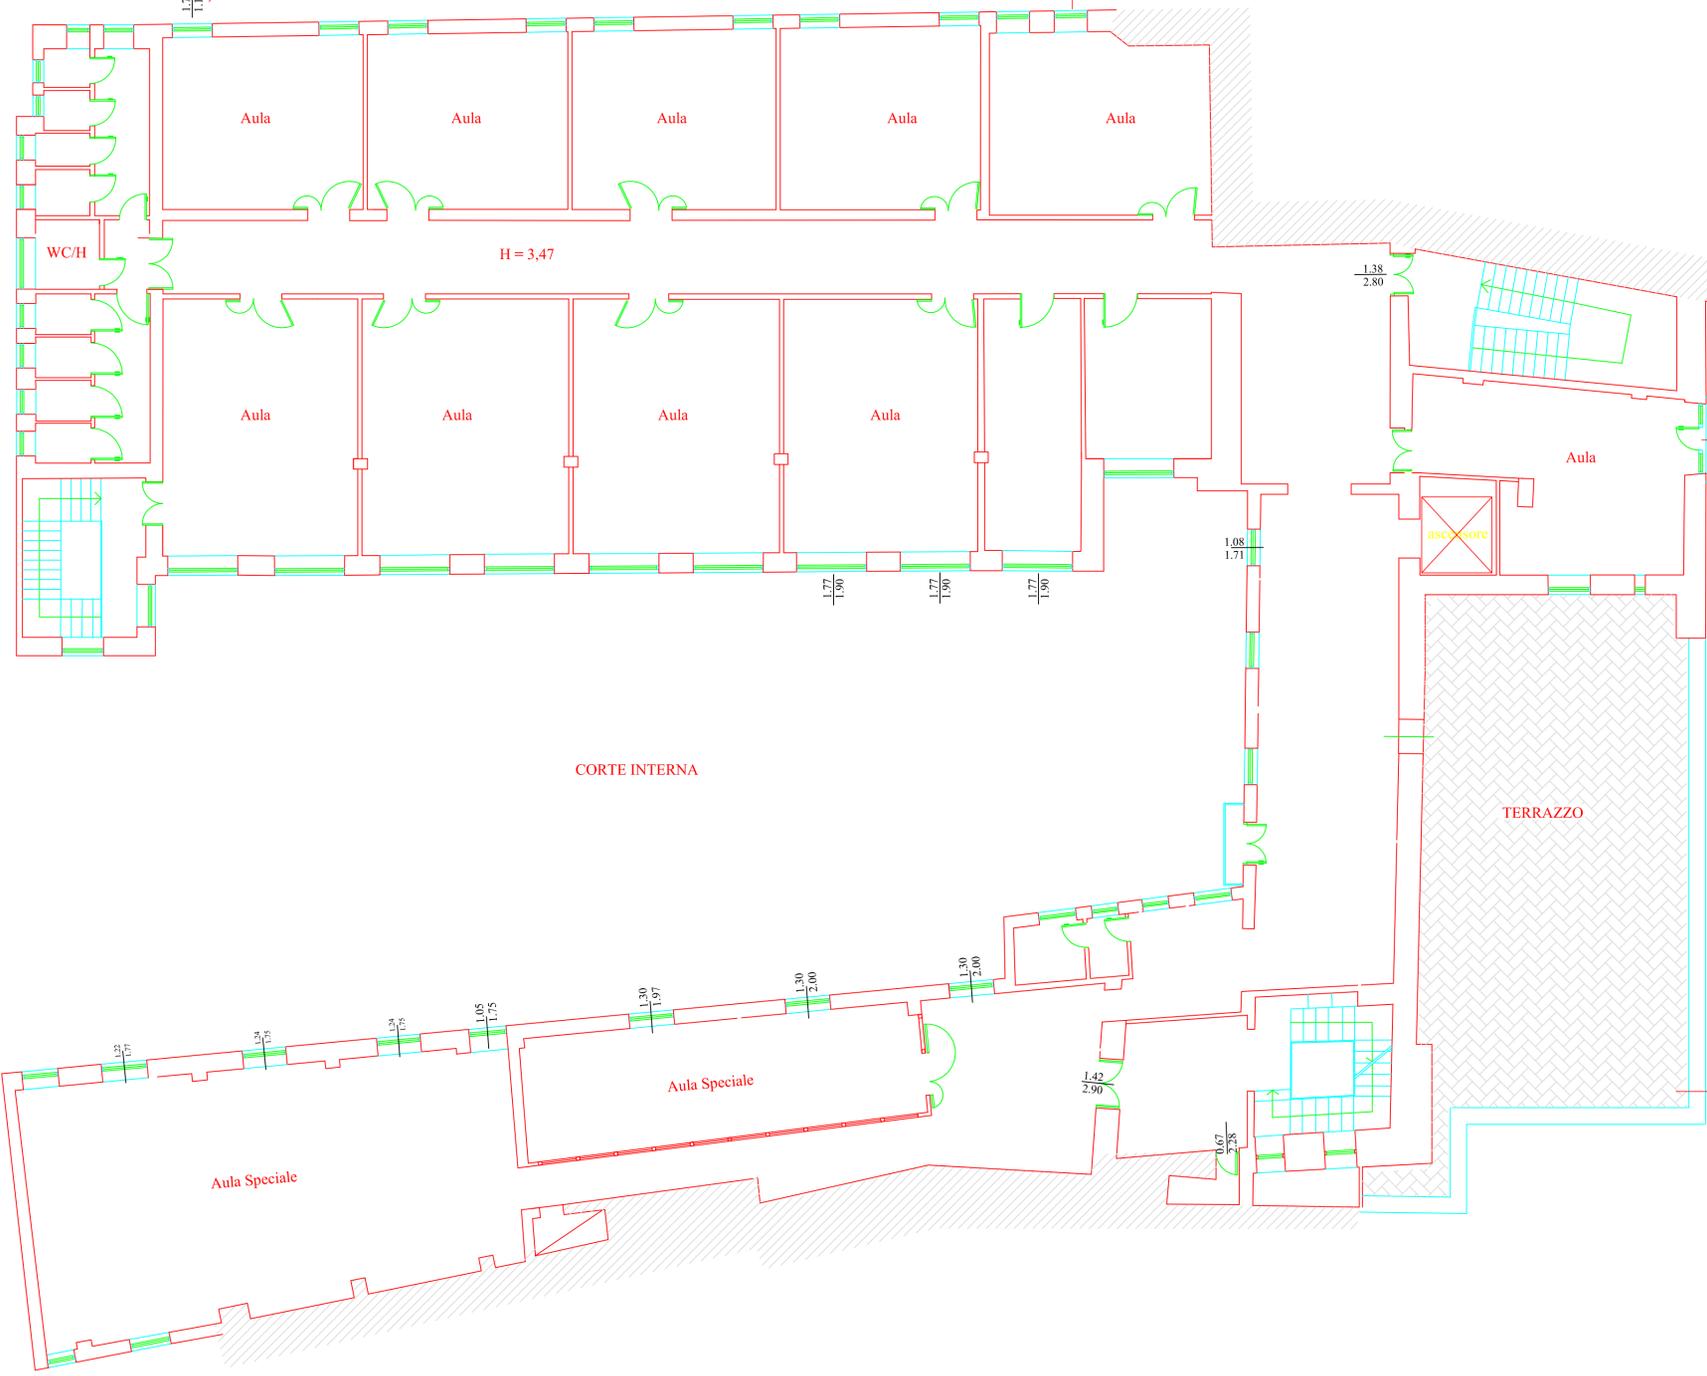

PROSPETTO PRINCIPALE: Intervento CIPE  
Rimozione del portone d'ingresso ammalorato e sostituzione con infisso in legno della stessa tipologia

Piazza Sacro Cuore

Intervento CIPE: Manutenzione della copertura piana per infiltrazione di acqua piovana, dismissione della pavimentazione ammalorata, ripristino dell'impermeabilizzazione e rifacimento della pavimentazione.



PROVINCIA REGIONALE DI PALERMO  
 oggi Libero Consorzio Comunale di Palermo, ai sensi della L.R.  
 Direzione Manutenzione Edifici Scolastici, Manutenzione Edilizia Sportiva, Turistica  
 e per le attività Produttive – Nuova Edilizia Scolastica, Patrimoniale, Turistica  
 Istituto Psicopedagogico ex Sacro Cuore "Don Colletto" – via Umberto I, 10  
 INTERVENTI URGENTI SUL PATRIMONIO SCOLASTICO FINALIZZATI ALLA  
 MESSA IN SICUREZZA E ALLA PREVENZIONE E RIDUZIONE DEL  
 RISCHIO CONNESSO ALLA VULNERABILITA' DEGLI ELEMENTI, ANCHE NO  
 STRUTTURALI, DEGLI EDIFICI SCOLASTICI

**PROGETTO ESECUTIVO**  
 Perizia di Euro 180.000,00




PROVINCIA REGIONALE DI PALERMO  
 oggi Libero Consorzio Comunale di Palermo, ai sensi della L.R. 8/2014  
 Direzione Manutenzione Edifici Scolastici, Manutenzione Edilizia Sportiva, Turistica  
 e per le attività Produttive – Nuova Edilizia Scolastica, Patrimoniale, Turistica  
 Si esprime parere tecnico favorevole, ai sensi dell'art. 5 comma 3°  
 della Legge Regionale 12 luglio 2011 n° 12 e s.m.i.  
 Palermo, 07/08/2014 Il Responsabile Unico del Procedimento  
 Ing. Daniele Niosi Rep. N°


**B3** Elaborati grafici Pianta Piano Secondo Scala 1:100

Progettisti: (Ing. Giuseppe Giunchiglia) Collaboratori Tecnici: (Arch. Concetta Collura)  
 (Arch. Giuseppa Puleo) (Arch. Antonia Trovato)



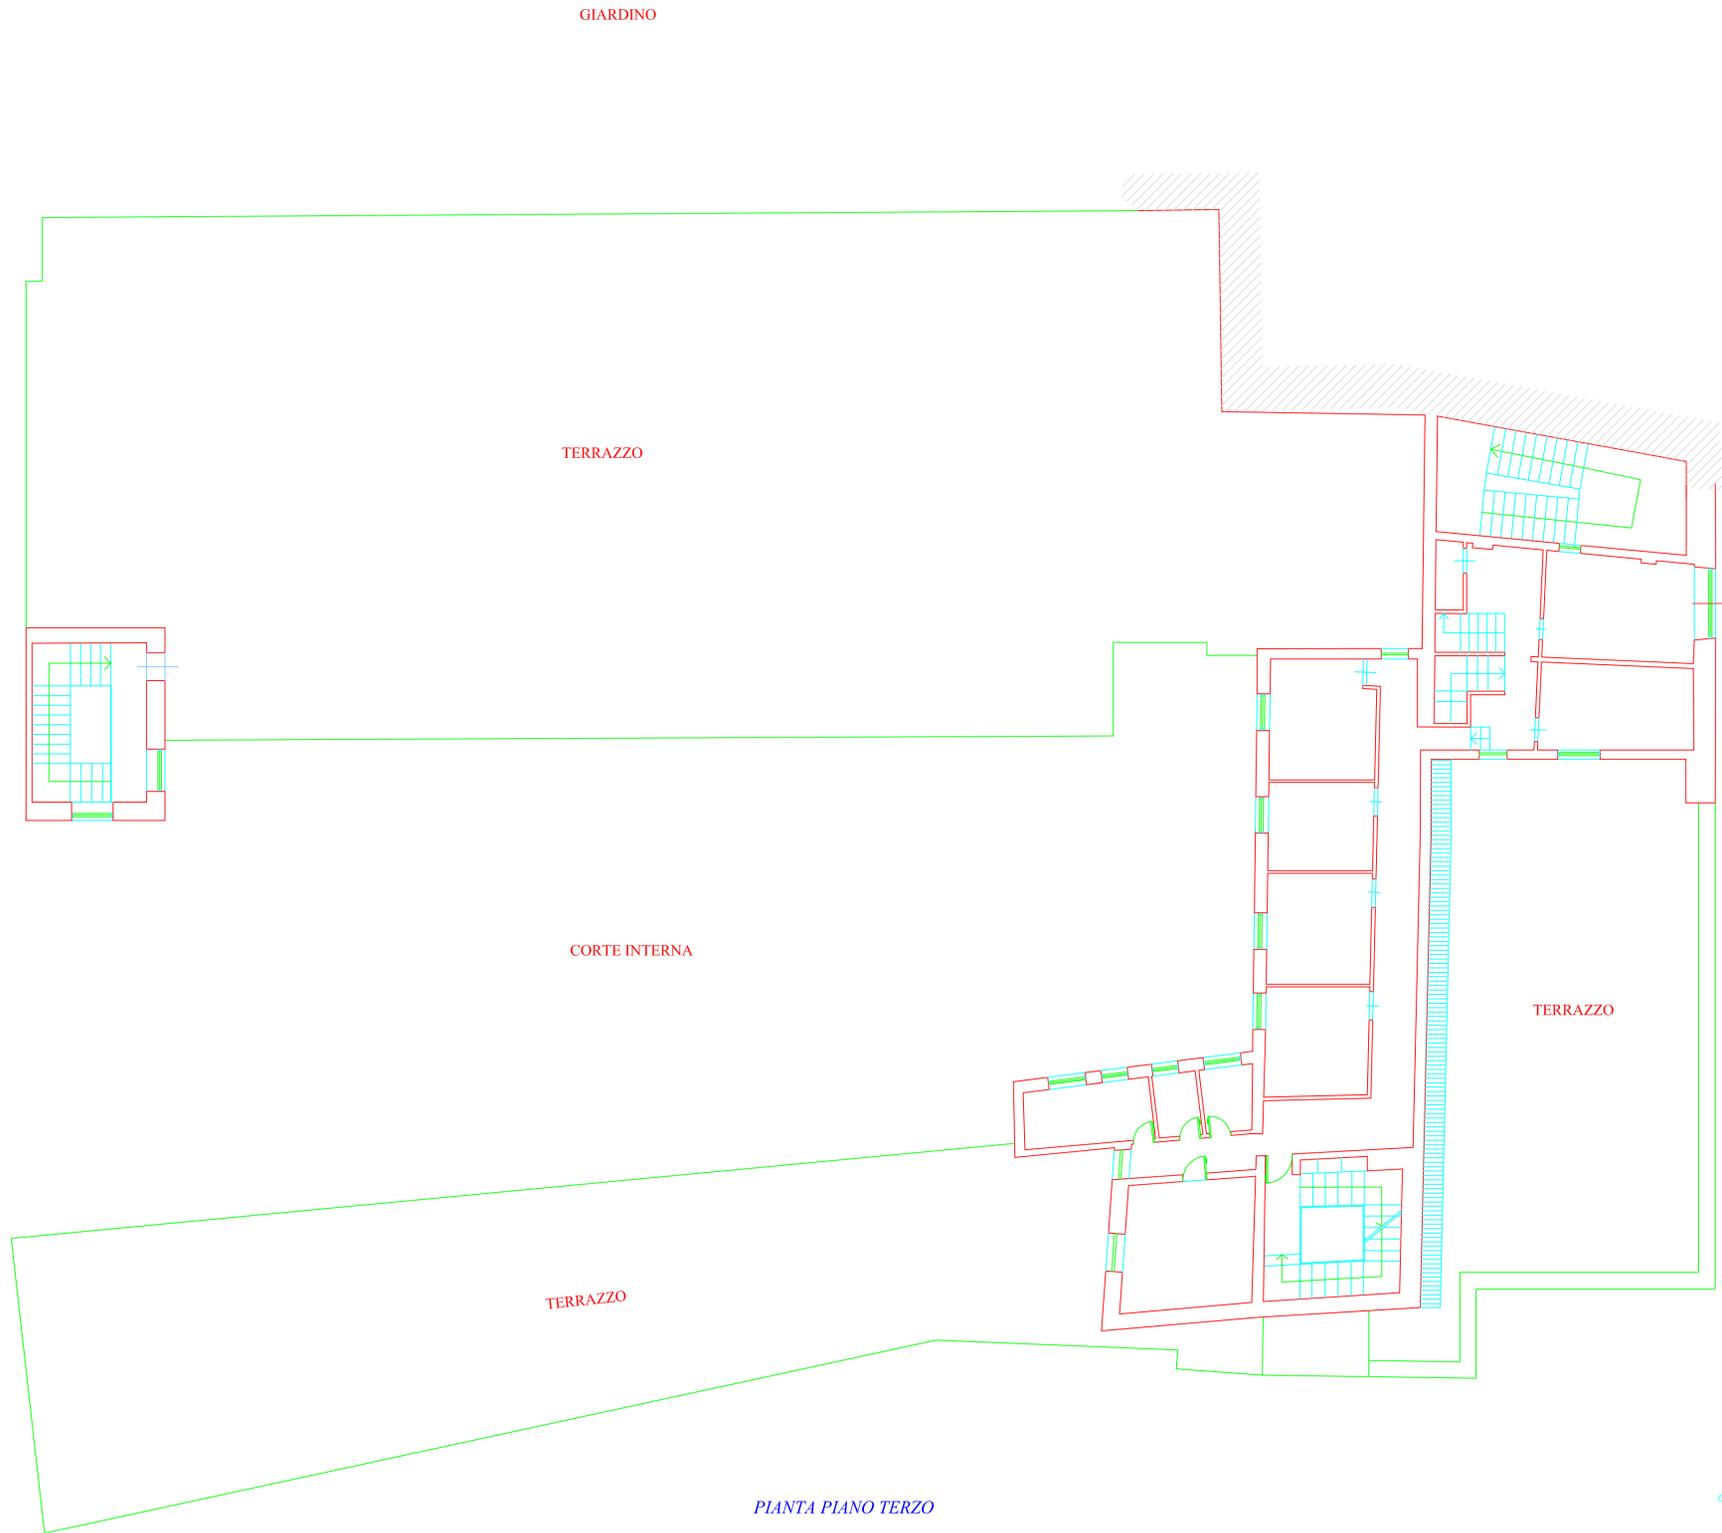

**PROSPETTO PRINCIPALE: Intervento CIPE**  
 Rimozione infisso con ante a persiana ammalorato e sostituzione con infisso della stessa tipologia

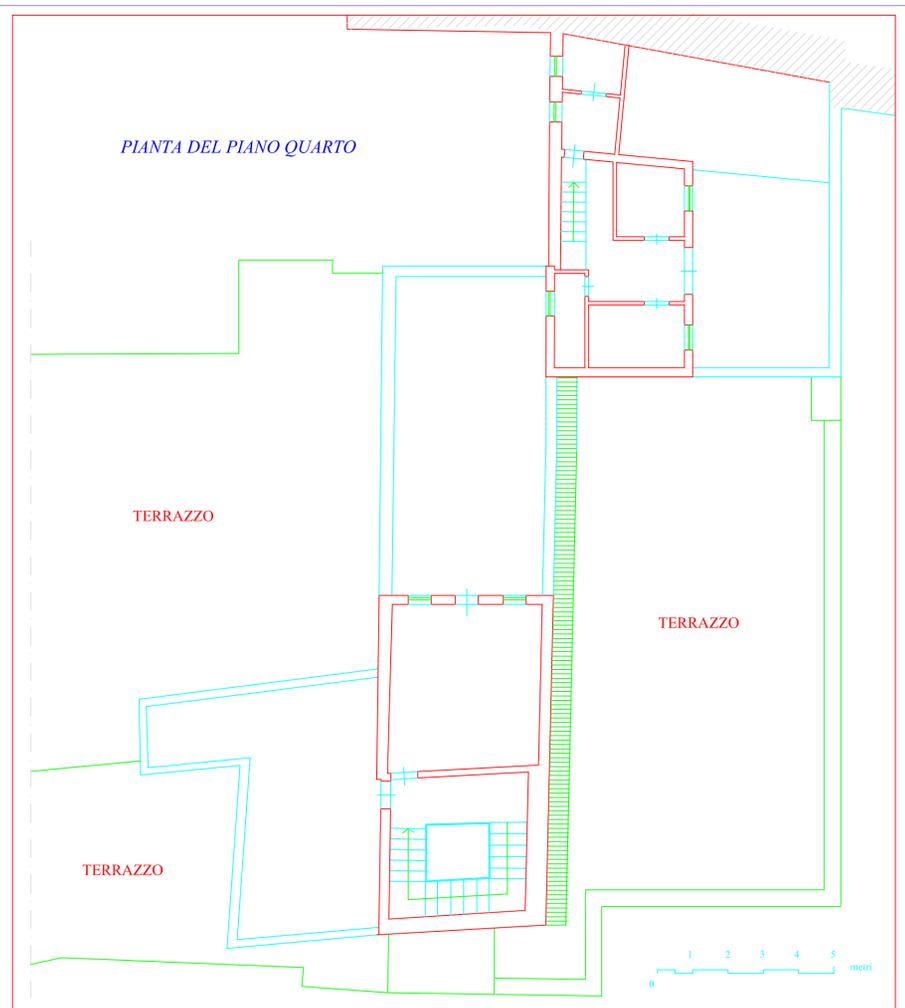



PROVINCIA REGIONALE DI PALERMO  
 oggi Libero Consorzio Comunale di Palermo, ai sensi della L.R.  
 Direzione Manutenzione Edifici Scolastici, Manutenzione Edilizia Sportiva, Turistica e per le attività Produttive – Nuova Edilizia Scolastica, Patrimoniale, Turistica  
 Istituto Psicopedagogico ex Sacro Cuore "Don Colletto" – via Umberto I°  
**INTERVENTI URGENTI SUL PATRIMONIO SCOLASTICO FINALIZZATI ALLA  
 MESSA IN SICUREZZA E ALLA PREVENZIONE E RIDUZIONE DEL  
 RISCHIO CONNESSO ALLA VULNERABILITA' DEGLI ELEMENTI, ANCHE NO  
 STRUTTURALI, DEGLI EDIFICI SCOLASTICI**

**PROGETTO ESECUTIVO**  
**Perizia di Euro 180.000,00**



PROVINCIA REGIONALE DI PALERMO  
 oggi Libero Consorzio Comunale di Palermo, ai sensi della L.R. 8/2014  
 Direzione Manutenzione Edifici Scolastici, Manutenzione Edilizia Sportiva, Turistica e per le attività Produttive – Nuova Edilizia Scolastica, Patrimoniale, Turistica  
 Si esprime parere tecnico favorevole, ai sensi dell'art. 5 comma 3°  
 della Legge Regionale 12 luglio 2011 n° 12 e s.m.i.

Palermo, 17      Il Responsabile Unico del Procedimento      Rep. N°  
 Ing. Daniele Niosi


<b>B4</b>	Elaborati grafici Pianta Piano Terzo e Quarto	Scala 1:100
-----------	--	-------------

**Progettisti:**  
 (Ing. Giuseppe Giunchiglia)  
 (Arch. Giuseppa Puleo)

**Collaboratori Tecnici:**  
 (Arch. Concetta Collura)  
 (Arch. Antonia Trovato)




STATO DI FATTO

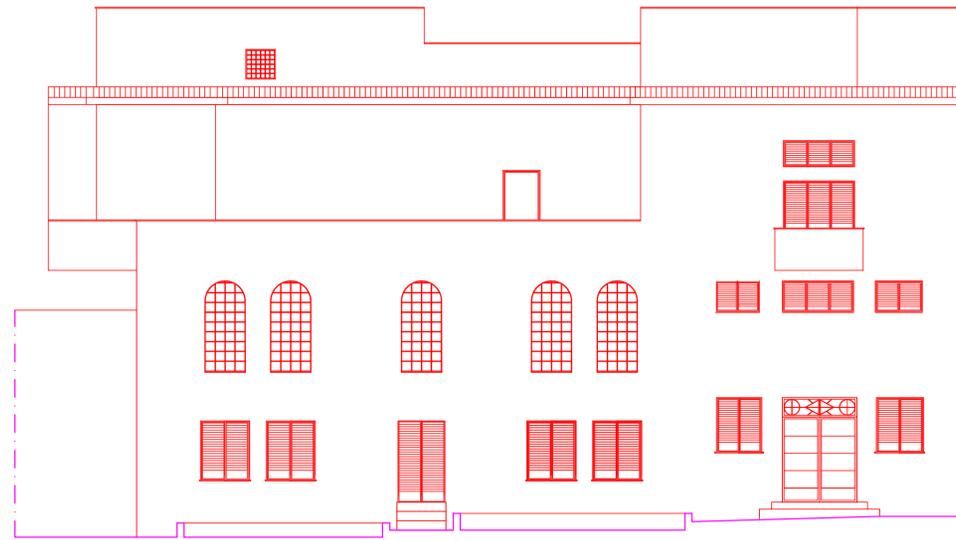

Piazza Sacro Cuore

PROSPETTO PRINCIPALE A-A

PROGETTO

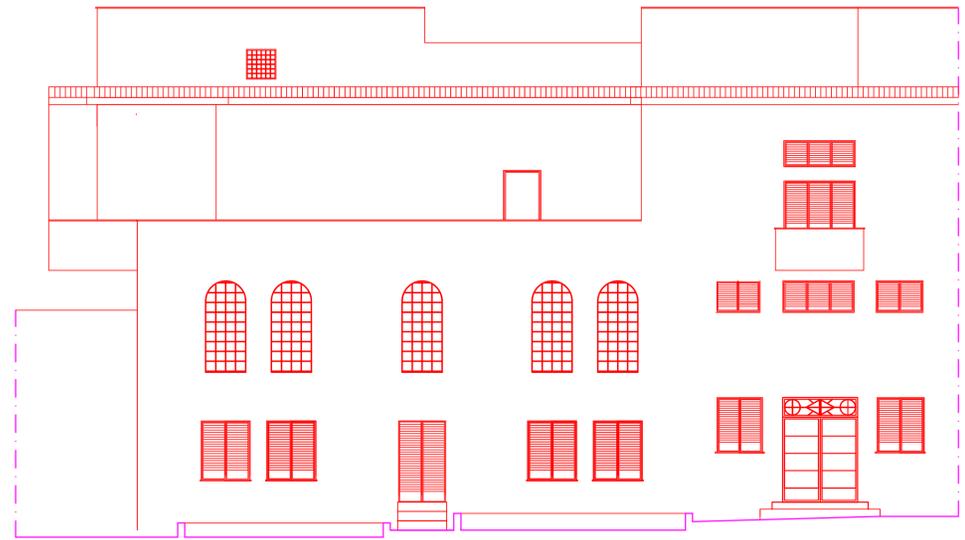

Piazza Sacro Cuore

PROSPETTO PRINCIPALE A-A


STATO DI FATTO



Giardino

PROSPETTO E-E

PROGETTO

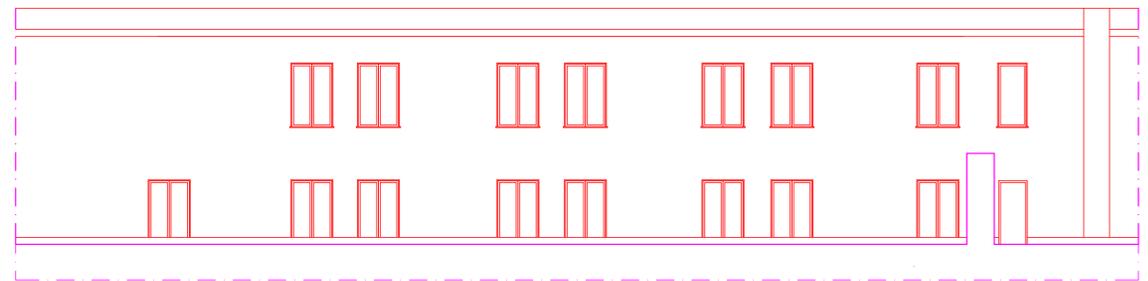

Giardino

PROSPETTO E-E