


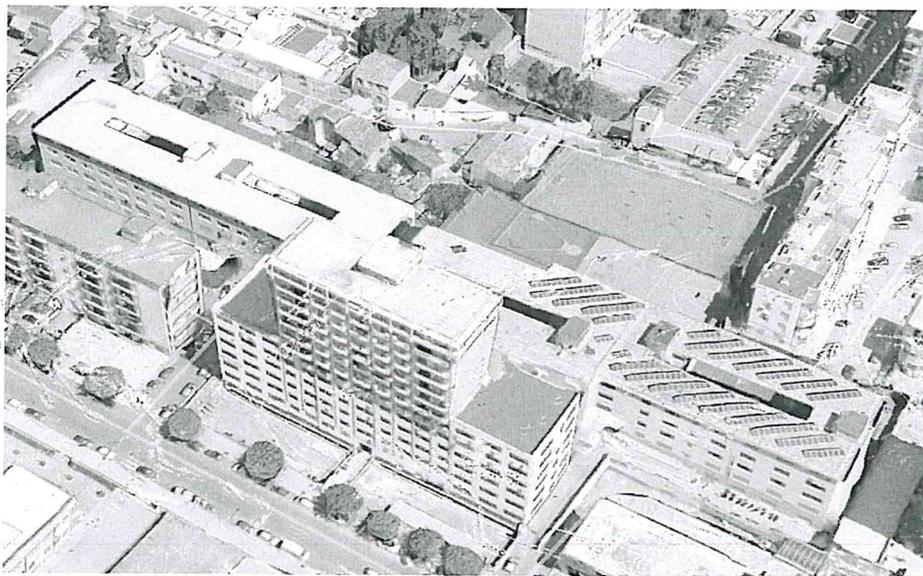

PROVINCIA REGIONALE DI PALERMO
(oggi Libero Consorzio Comunale di Palermo ai sensi della L.R. 8/2014)
DIREZIONE MANUTENZIONE EDIFICI SCOLASTICI, MANUTENZIONE
EDILIZIA TURISTICO SPORTIVA E PER LE ATTIVITA' PRODUTTIVE
EDILIZIA SCOLASTICA, PATRIMONIALE, TURISTICO SPORTIVA
Via Roma n. 19 – PALERMO – Tel. 091-6628717 - Fax 091-6628734

LAVORI DI MANUTENZIONE STRAORDINARIA PER IL RIPRISTINO
DELLE CONDIZIONI IGIENICO SANITARIE E DEI W.C.H.
DELLA SUCCURSALE DELL' I.T.I. "VOLTA"
SITA IN PASSAGGIO DEI PICCIOTTI IN PALERMO

PROGETTO ESECUTIVO
Perizia di Euro 100.000,00



PROVINCIA REGIONALE DI PALERMO
(oggi Libero Consorzio Comunale di Palermo ai sensi della L.R. 8/2014)
DIREZIONE MANUTENZIONE EDIFICI SCOLASTICI, MANUTENZIONE EDILIZIA TURISTICO SPORTIVA E PER
LE ATTIVITA' PRODUTTIVE, NUOVA EDILIZIA SCOLASTICA, PATRIMONIALE, TURISTICO SPORTIVA

Si esprime parere tecnico favorevole ai sensi dell'art. 5 comma 3°
della Legge Regionale 12 luglio 2011 n° 12 e s.m.i.

Palermo, 02 APR. 2015

Rep. N° 06/15


IL RESPONSABILE UNICO DEL PROCEDIMENTO
Ing. Giuseppe Giunchiglia

TAV. 7

ELABORATI GRAFICI

I Collaboratori alla Progettazione

Il Progettista
Geom. Antonino Quagliana

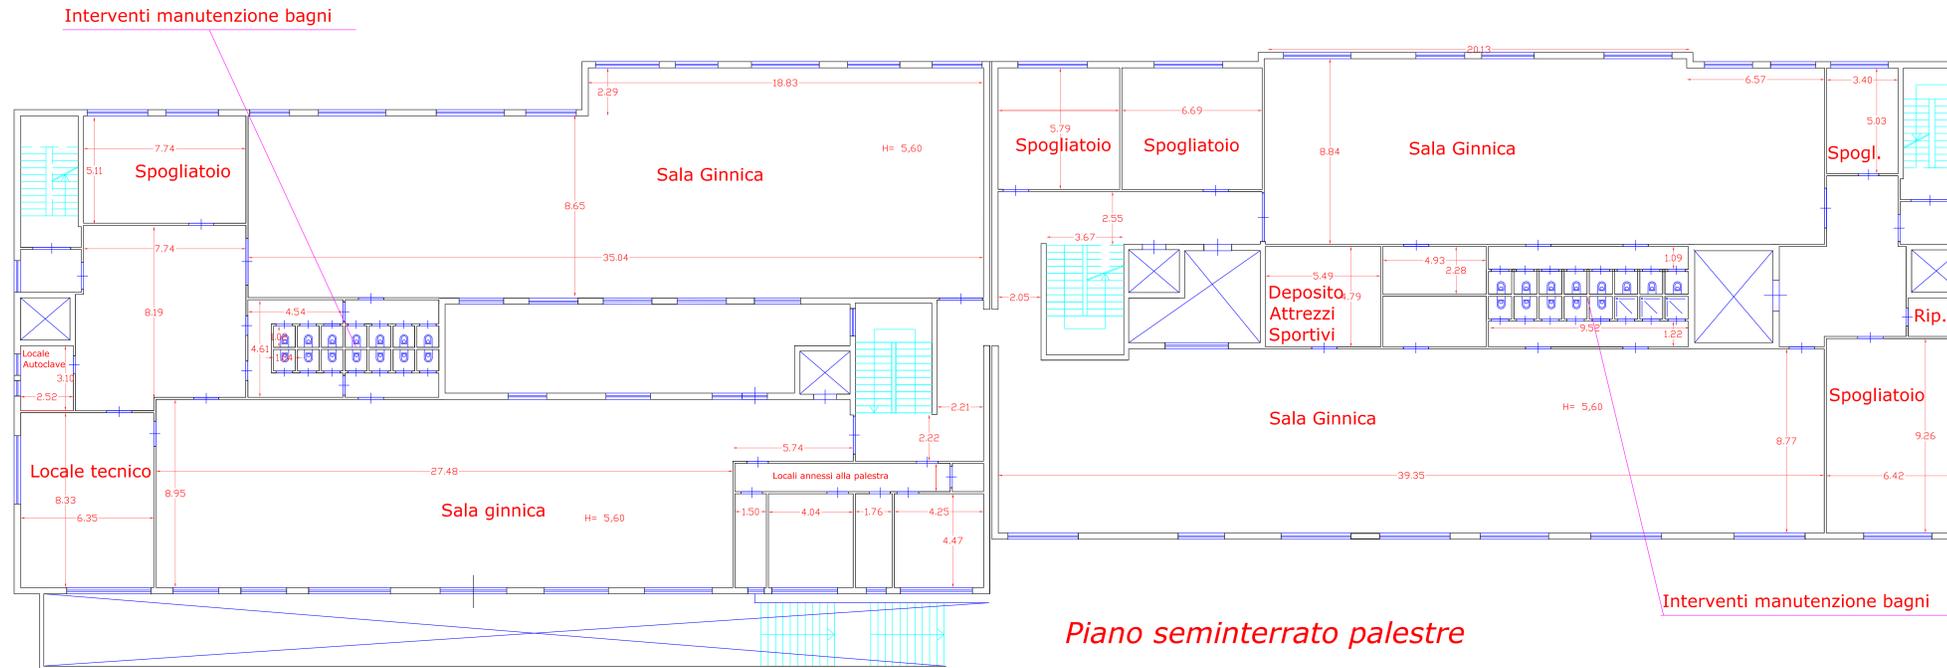

Piano seminterrato palestre


Provincia Regionale di Palermo
 Direzione Manutenzione Edifici Scolastici
 Manutenzione Edilizia Turistico Sportiva e per le attività Produttive
 Nuova Edilizia Scolastica, Patrimoniale, Turistico sportiva

Lavori di manutenzione straordinaria per il ripristino delle condizioni igienico sanitarie e dei w.c.h. della succursale dell'Istituto Tecnico Industriale Statale "A. Volta" di Palermo

Progetto esecutivo

Scala 1:100 **Tav. 7a Pianta piano seminterrato palestre**

R.R.S.D. Dist. Ing. Giuseppe Giunchiglia	Il Progettista Geom. Antonio Quagliana	Collaboratori Tecnici Arch. G. Fasani
---	---	--

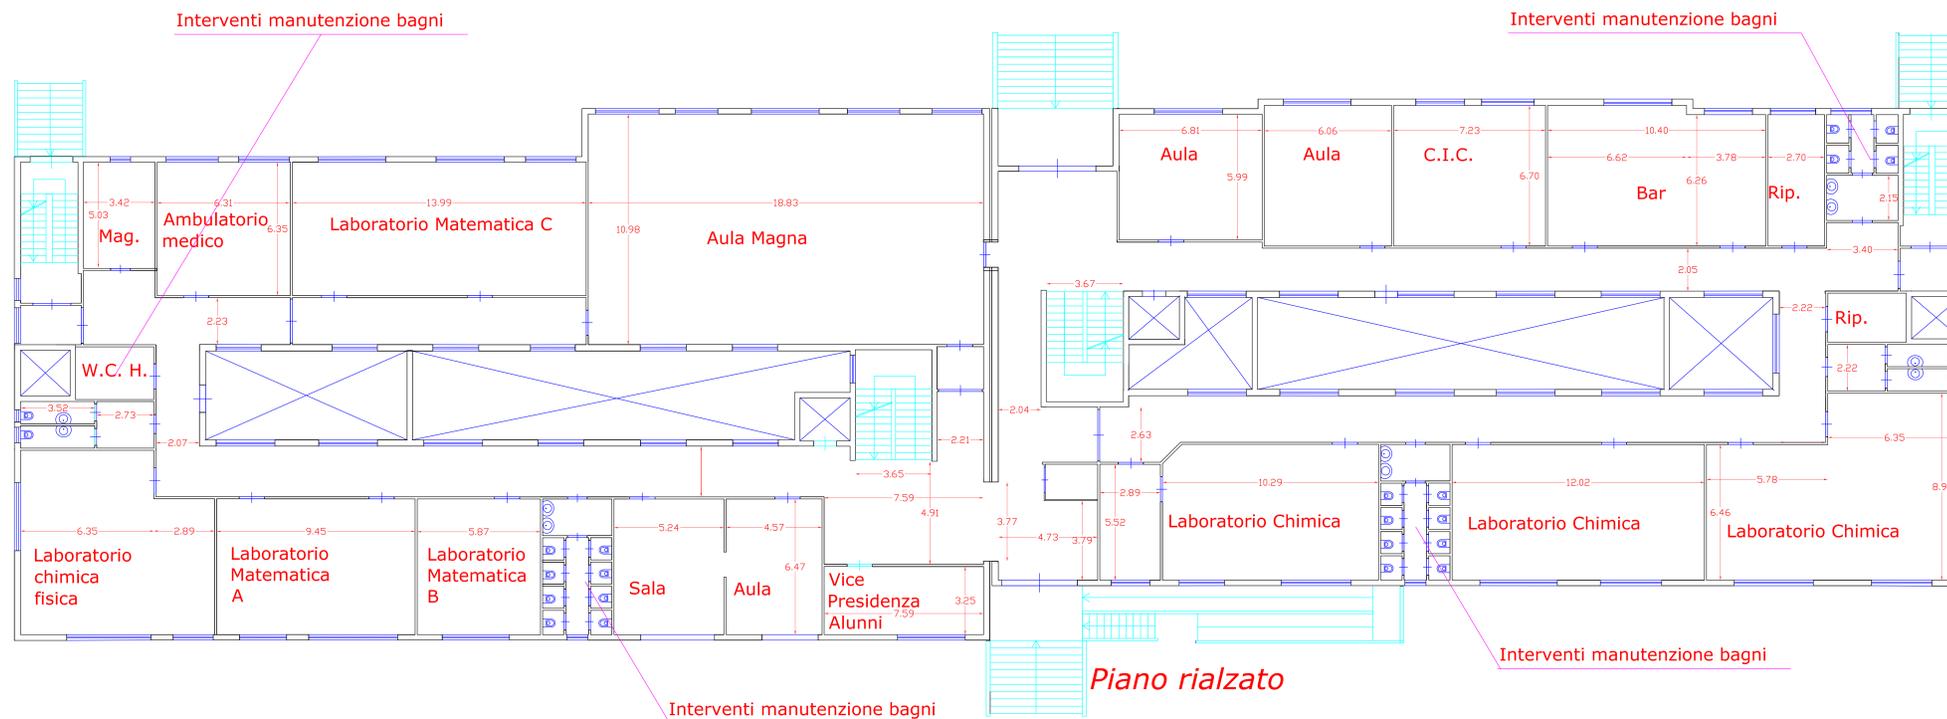

Piano rialzato


Provincia Regionale di Palermo
 Direzione Manutenzione Edifici Scolastici
 Manutenzione Edilizia Turistico Sportiva e per le attività Produttive
 Nuova Edilizia Scolastica, Patrimoniale, Turistico sportiva

Lavori di manutenzione straordinaria per il ripristino delle condizioni igienico sanitarie e dei w.c.h. della succursale dell'Istituto Tecnico Industriale Statale "A. Volta" di Palermo

Progetto esecutivo

Scala 1:100 **Tav. 7b Pianta piano rialzato**

R.R.S.D. Dist. Ing. Giuseppe Giunchiglia	Il Progettista Geom. Antonio Quagliana	Collaboratori Tecnici Arch. G. Fasani
---	---	--

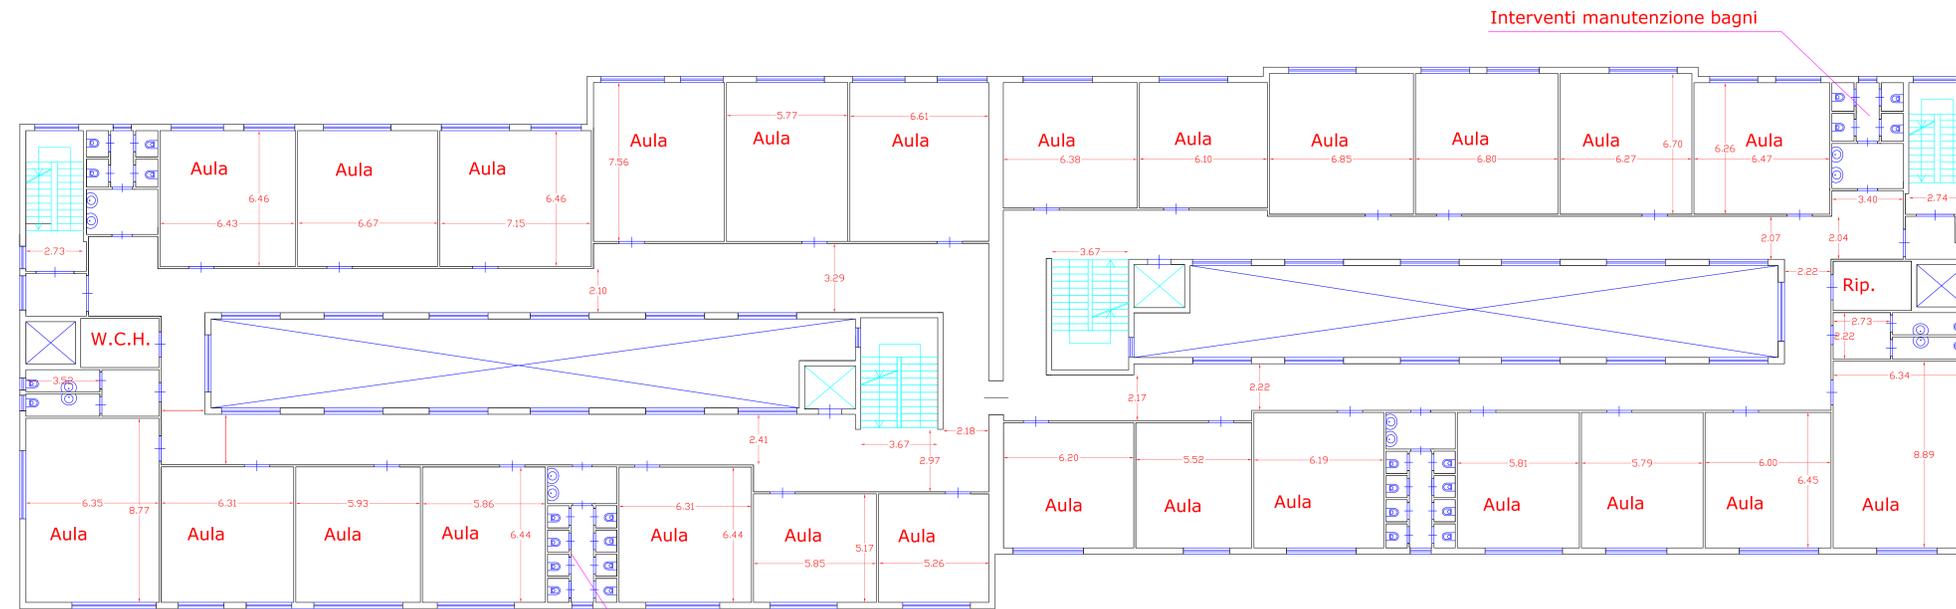

Piano primo

Interventi manutenzione bagni

Interventi manutenzione bagni


Provincia Regionale di Palermo

Direzione Manutenzione Edifici Scolastici
 Manutenzione Edilizia Turistico Sportiva e per le attività Produttive
 Nuova Edilizia Scolastica, Patrimoniale, Turistico sportiva

Lavori di manutenzione straordinaria per il ripristino delle condizioni igienico sanitarie e dei w.c.h. della succursale dell'Istituto Tecnico Industriale Statale "A. Volta" di Palermo

Progetto esecutivo

Scala Disegni 1:100	Tav. 7c Pianta piano primo
Il R.L.S. Diet. Ing. Giuseppe Giunchiglia	Il Progettista Geom. Antonio Quagliaro
Collaboratori Tecnici	

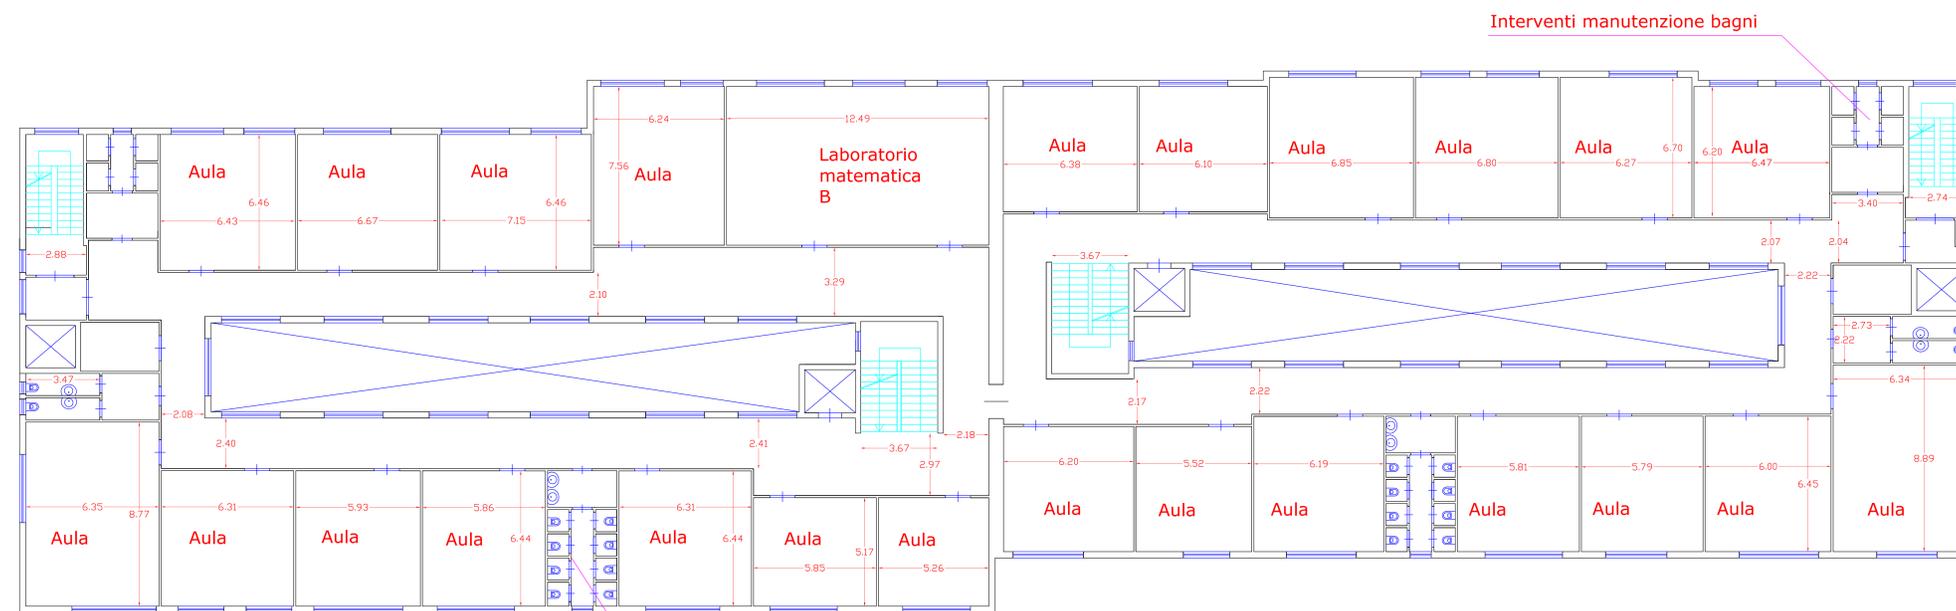

Piano secondo

Interventi manutenzione bagni

Interventi manutenzione bagni


Provincia Regionale di Palermo

Direzione Manutenzione Edifici Scolastici
 Manutenzione Edilizia Turistico Sportiva e per le attività Produttive
 Nuova Edilizia Scolastica, Patrimoniale, Turistico sportiva

Lavori di manutenzione straordinaria per il ripristino delle condizioni igienico sanitarie e dei w.c.h. della succursale dell'Istituto Tecnico Industriale Statale "A. Volta" di Palermo

Progetto esecutivo

Scala Disegni 1:100	Tav. 7d Pianta piano secondo
Il R.L.S. Diet. Ing. Giuseppe Giunchiglia	Il Progettista Geom. Antonio Quagliaro
Collaboratori Tecnici	

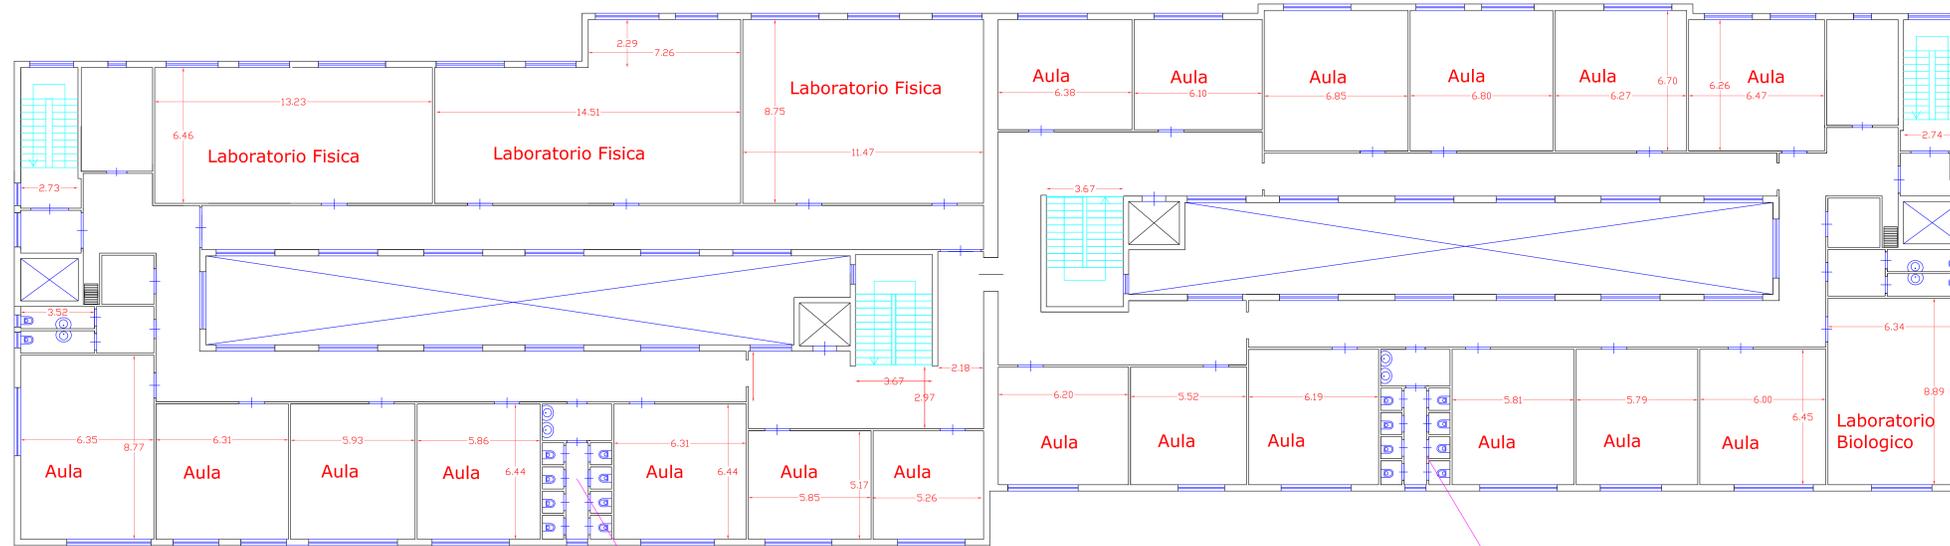

Piano terzo

Interventi manutenzione bagni

Interventi manutenzione bagni

Provincia Regionale di Palermo
 Direzione Manutenzione Edifici Scolastici
 Manutenzione Edilizia Turistico Sportiva e per le attività Produttive
 Nuova Edilizia Scolastica, Patrimoniale, Turistico sportiva

Lavori di manutenzione straordinaria per il ripristino delle condizioni igienico sanitarie e dei w.c.h. della succursale dell'Istituto Tecnico Industriale Statale "A. Volta" di Palermo

Progetto esecutivo

Scala Disegni 1:100	Tav. 7e Pianta piano terzo
Il S.U.P. Dott. Ing. Giuseppe Giunchiglia	Il Progettista Geom. Antonio Quagliaro
Collaboratori Tecnici	