




PROVINCIA REGIONALE DI PALERMO
DIREZIONE MANUTENZIONE DEL PATRIMONIO,
EDILIZIA SCOLASTICA, TURISTICO-SPORTIVA E
PER LE ATTIVITA' PRODUTTIVE

Liceo Scientifico "Galileo Galilei"
Completamento interventi di rifacimento prospetti ed infissi esterni e
manutenzione straordinaria degli impianti sportivi -
Bando MIUR MATTM del 15/06/2010
PON-FESR "AMBIENTI PER L'APPRENDIMENTO - OBIETTIVO C"

PROGETTO ESECUTIVO	Elaborato: Pianta piano cantinato scala 1:100	Tavola B1
Responsabile Unico del Procedimento	Progettisti Ing. Silvana La Gratta Arch. Giuseppa Paico	
Supporto al RUP Ing. Valerio Randazzo	Collaboratore Tecnico Arch. Gaspare Passanante	

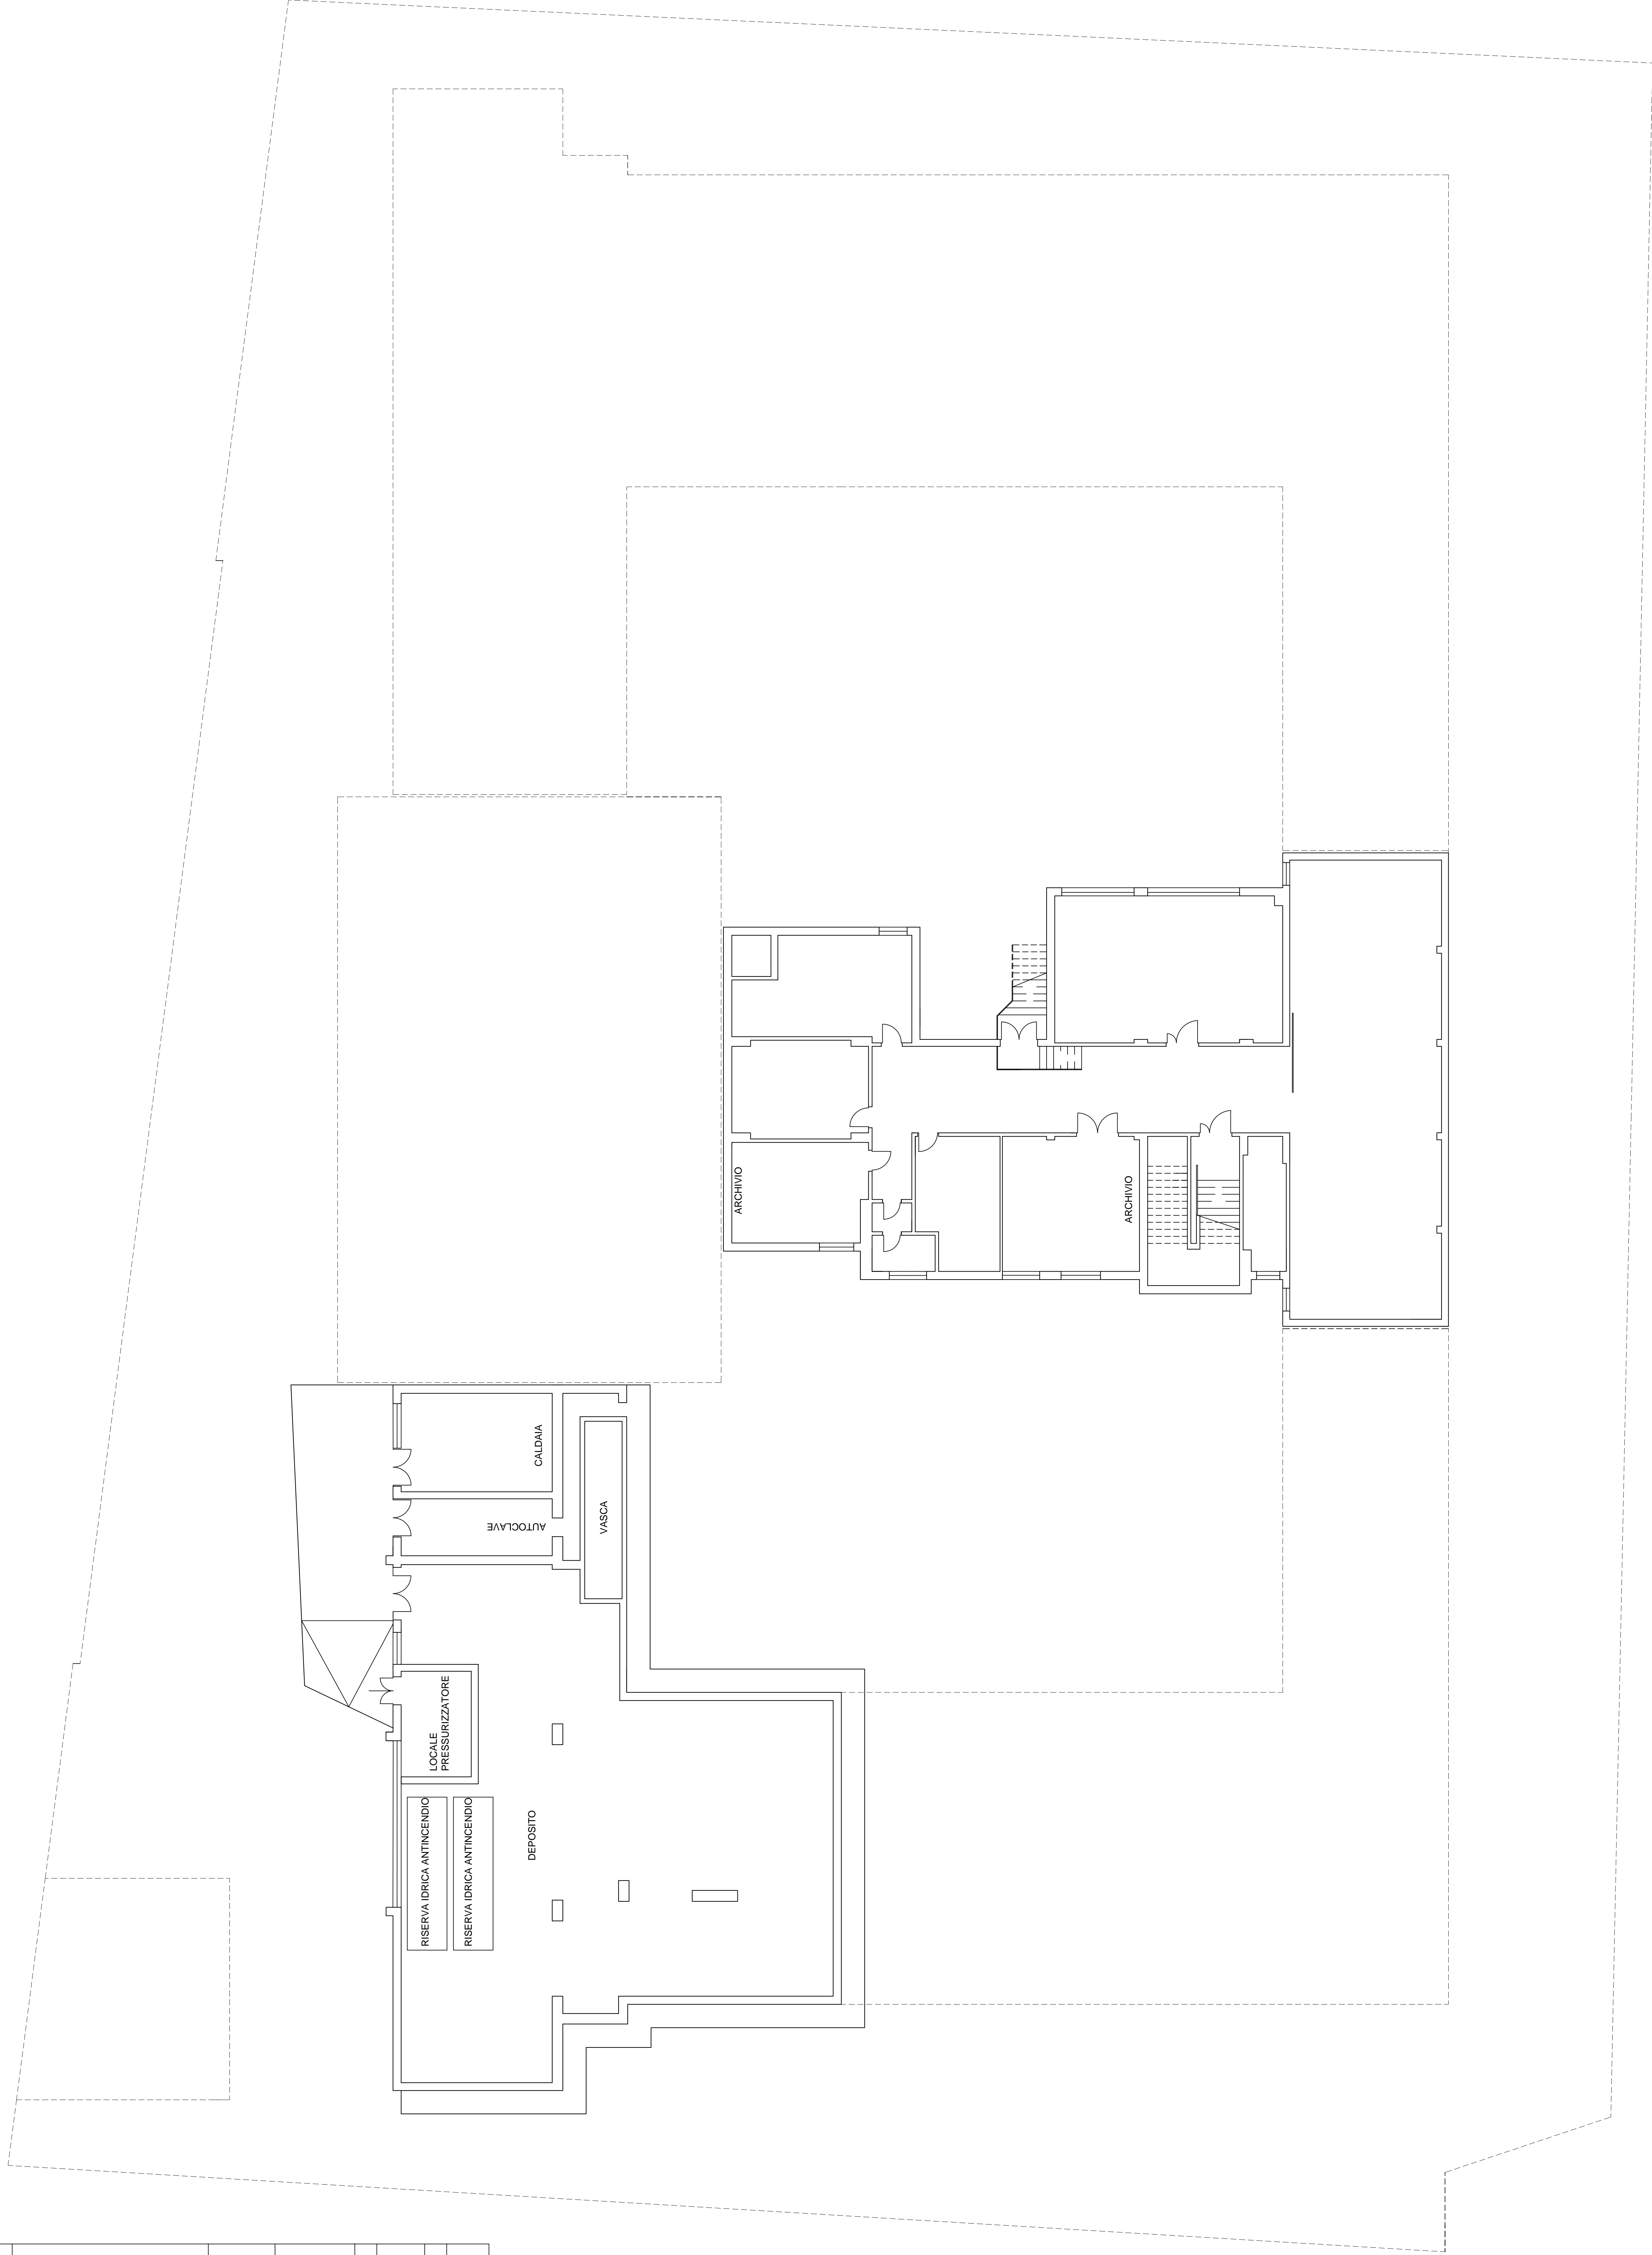

PIANTA PIANO CANTINATO
SCALA 1:100




PROVINCIA REGIONALE DI PALERMO
 DIREZIONE MANUTENZIONE DEL PATRIMONIO,
 EDILIZIA SCOLASTICA, TURISTICO-SPORTIVA E
 PER LE ATTIVITA' PRODUTTIVE

Liceo Scientifico "Galileo Galilei"
 Completamento interventi di rifacimento prospetti ed infissi esterni e
 manutenzione straordinaria degli impianti sportivi -
 Bando MIUR MATTM del 15/06/2010
 PON-FESR "AMBIENTI PER L'APPRENDIMENTO - OBIETTIVO C"

PROGETTO ESECUTIVO	Elaborato: Pianta piano rialzato scala 1:100	Tavola B2
Responsabile Unico del Procedimento	Progettisti Ing. Silvana La Grata Arch. Giuseppa Paico	
Supporto al Rip	Collaboratore Tecnico Ing. Valerio Randazzo Arch. Giuseppe Passanante	

LEGENDA:

- 1 - realizzazione posteggi H
- 2 - ripristino pista corsa
- 3 - ripristino pavimentazione

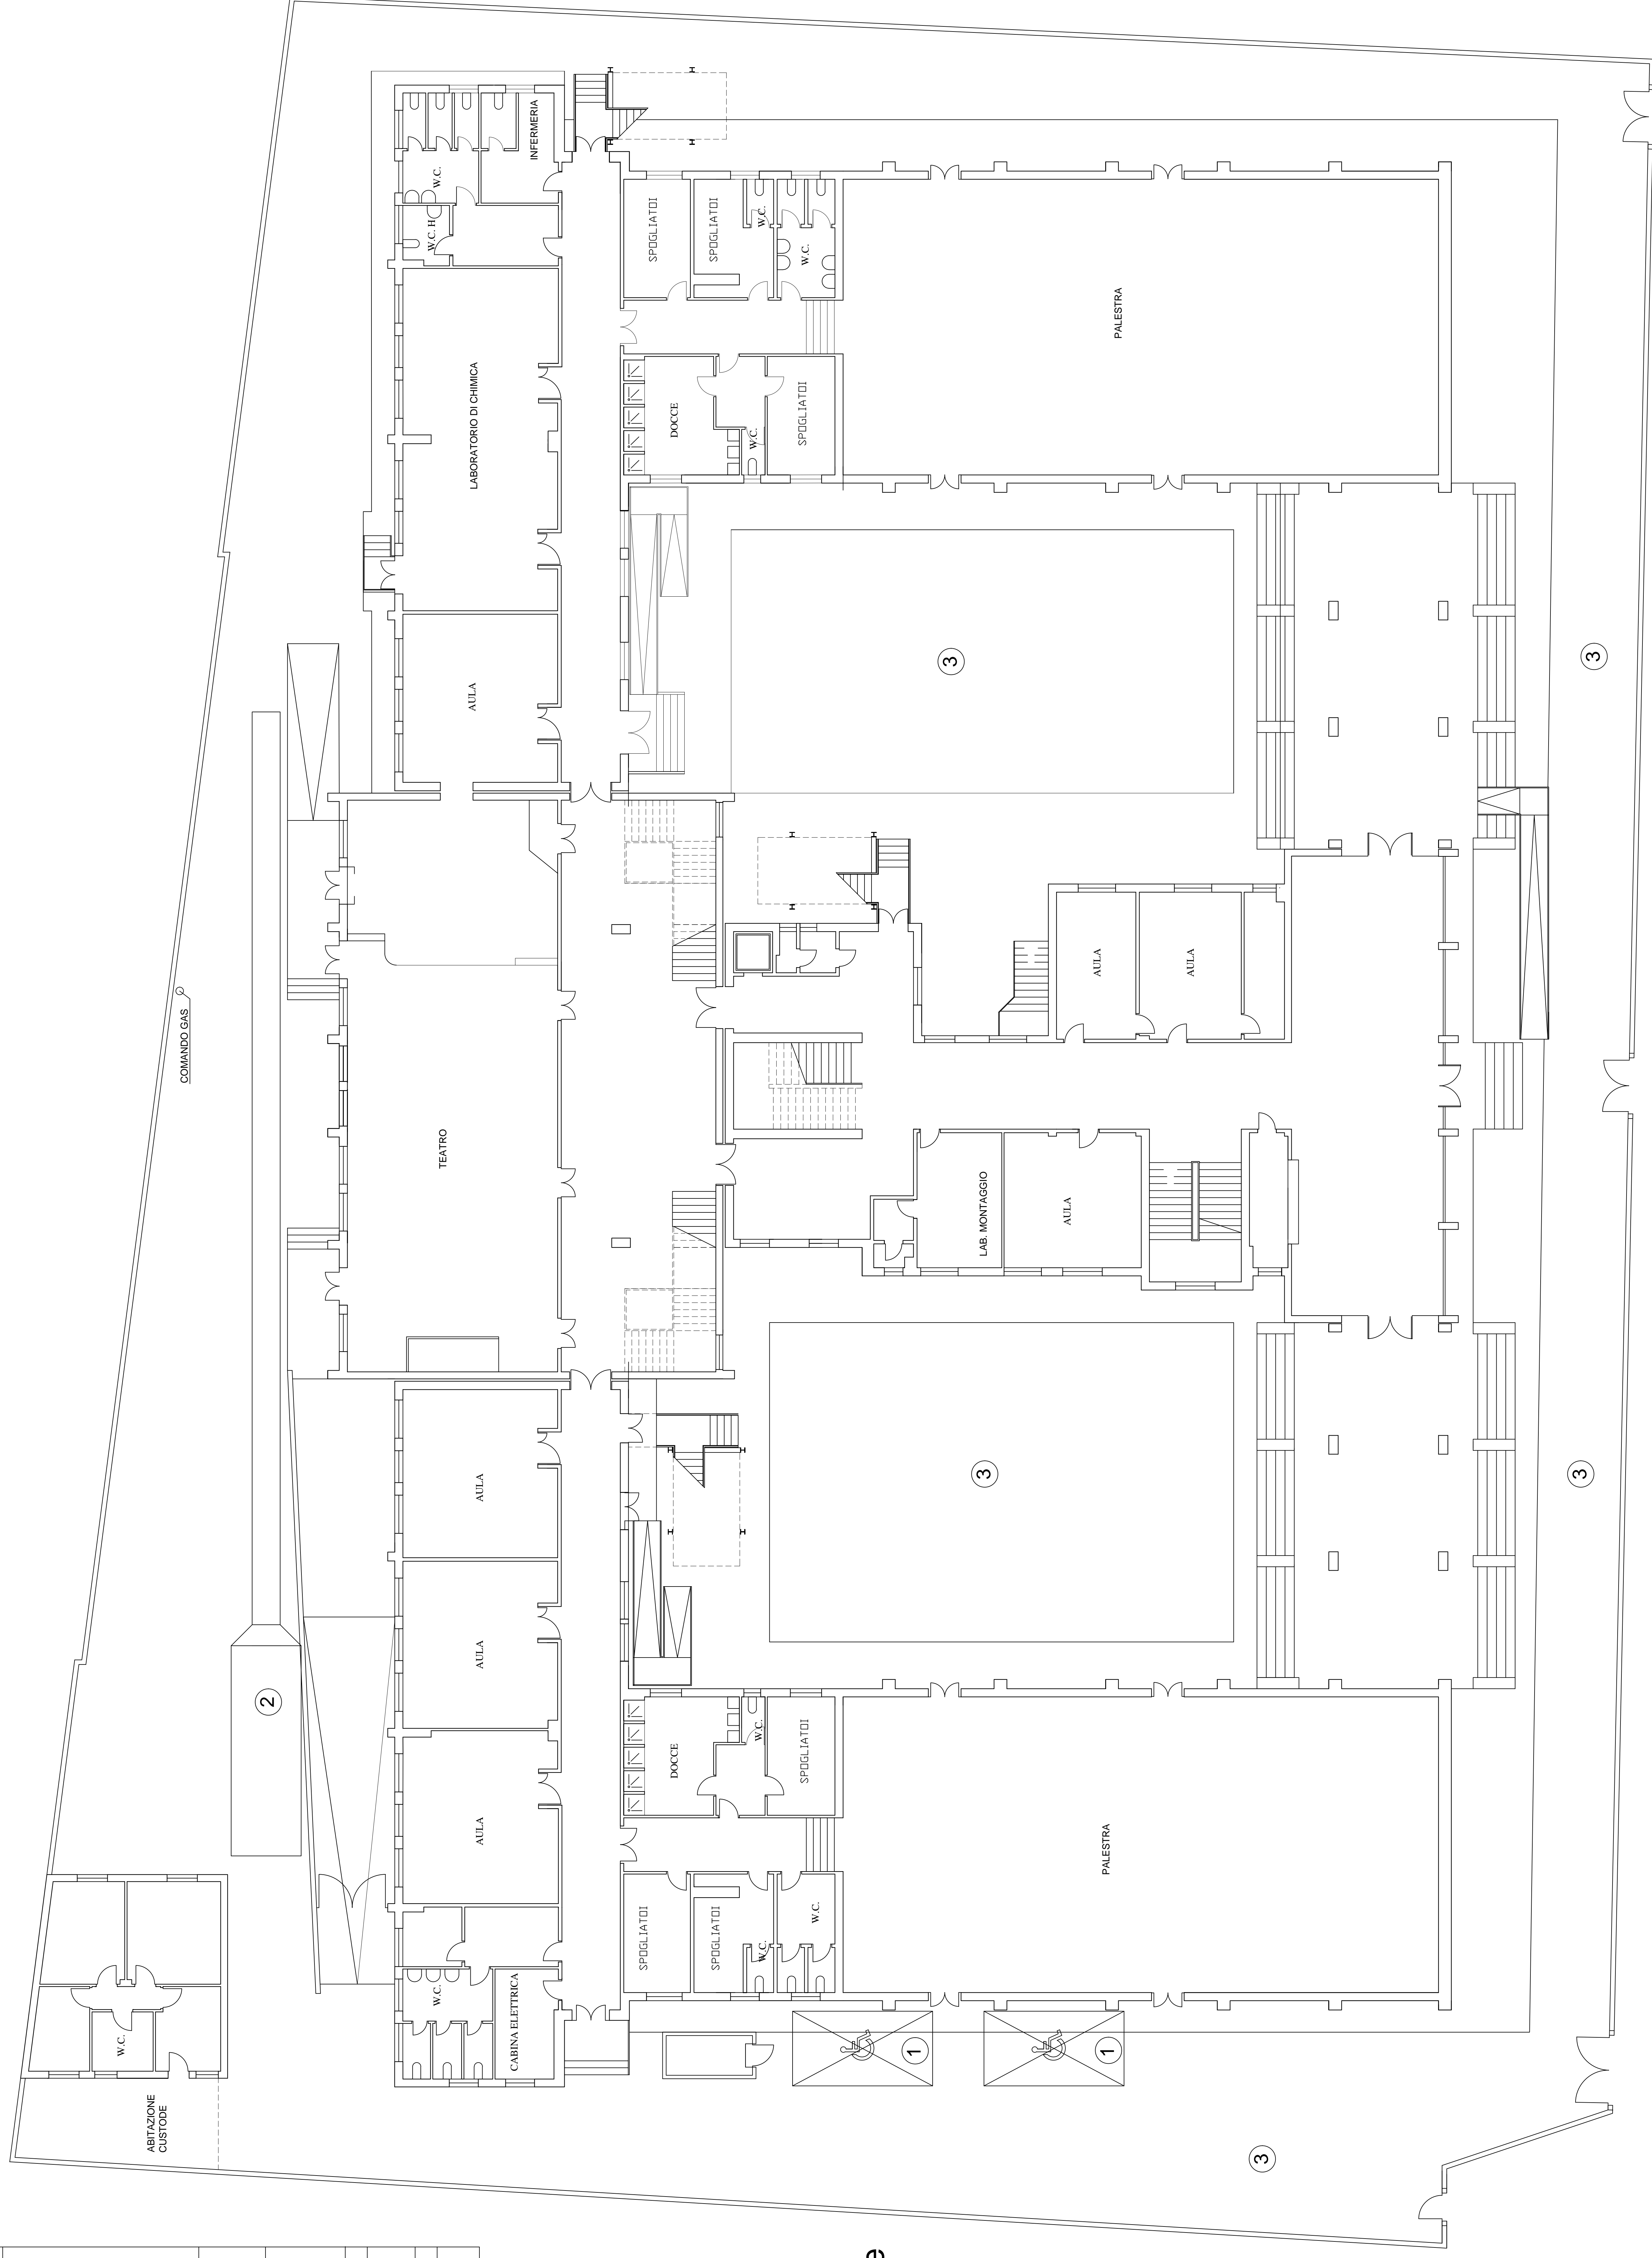


PIANTA PIANO RIALZATO
SCALA 1:100



PROVINCIA REGIONALE DI PALERMO
DIREZIONE MANUTENZIONE DEL PATRIMONIO,
EDILIZIA SCOLASTICA, TURISTICO-SPORTIVA E
PER LE ATTIVITA' PRODUTTIVE

Liceo Scientifico "Galileo Galilei"
Completamento interventi di rifacimento prospetti ed infissi esterni e
manutenzione straordinaria degli impianti sportivi -
Bando MUR MATTM del 15/06/2010
PON-FESR "AMBIENTI PER L'APPRENDIMENTO - OBIETTIVO C"

PROGETTO ESECUTIVO	Elaborato: Pianta piano primo scala 1:100	Tavola B3
Responsabile Unico del Procedimento <i>Dot.ssa Rosa Maria Rizzo</i>	Progettisti <i>Ing. Silvana La Gratta</i> <i>Arch. Giuseppa Paico</i>	
Supporto al RUP <i>Ing. Valerio Randazzo</i>	Collaboratore Tecnico <i>Arch. Gaspare Passanante</i>	

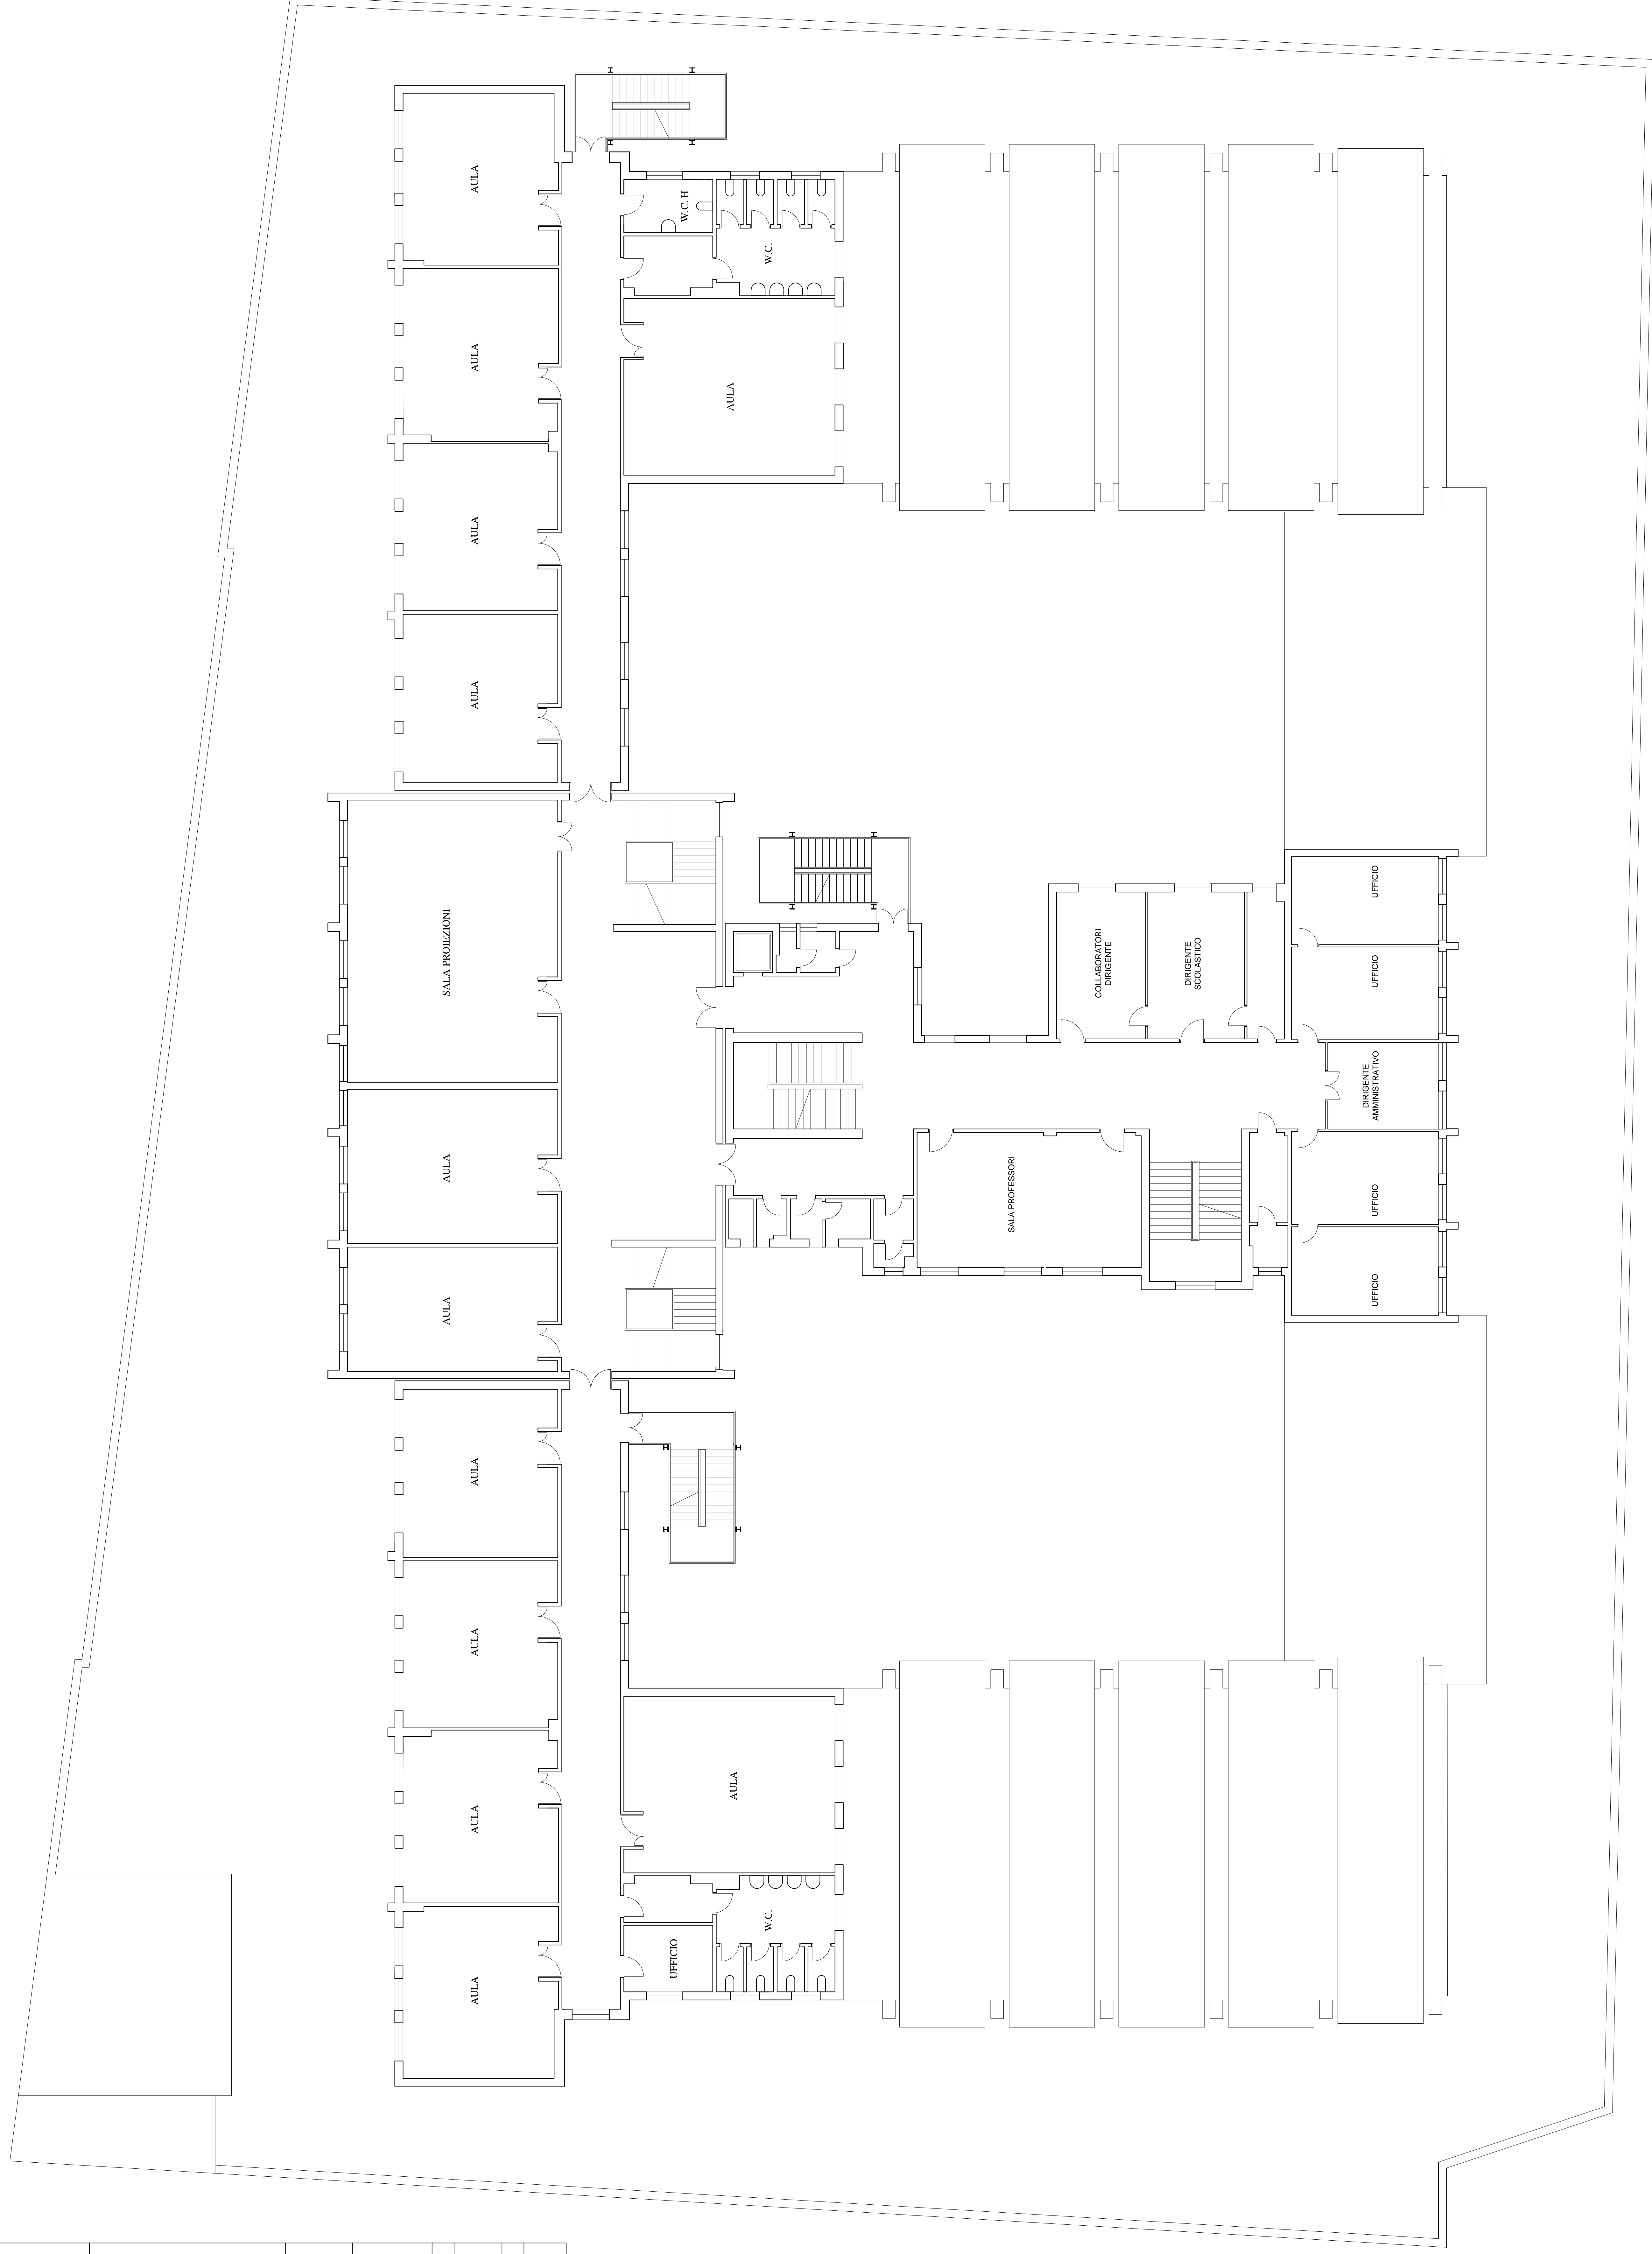


PIANTA PRIMO PIANO
SCALA 1:100



PROVINCIA REGIONALE DI PALERMO
 DIREZIONE MANUTENZIONE DEL PATRIMONIO,
 EDILIZIA SCOLASTICA, TURISTICO-SPORTIVA E
 PER LE ATTIVITA' PRODUTTIVE

Liceo Scientifico "Galileo Galilei"
 Completamento interventi di rifacimento prospetti ed infissi esterni e
 manutenzione straordinaria degli impianti sportivi -
 Bando MIUR MATTM del 15/06/2010
 PON-FESR "AMBIENTI PER L'APPRENDIMENTO - OBIETTIVO C"

PROGETTO ESECUTIVO	Elaborato: Pianta piano secondo scala 1:100	Tavola B4
Responsabile Unico del Procedimento	Progettisti Ing. Silvana La Grata Arch. Giuseppa Paico	
Supporto al Rip Ing. Valerio Randazzo	Collaboratore Tecnico Arch. Gaspare Passanite	

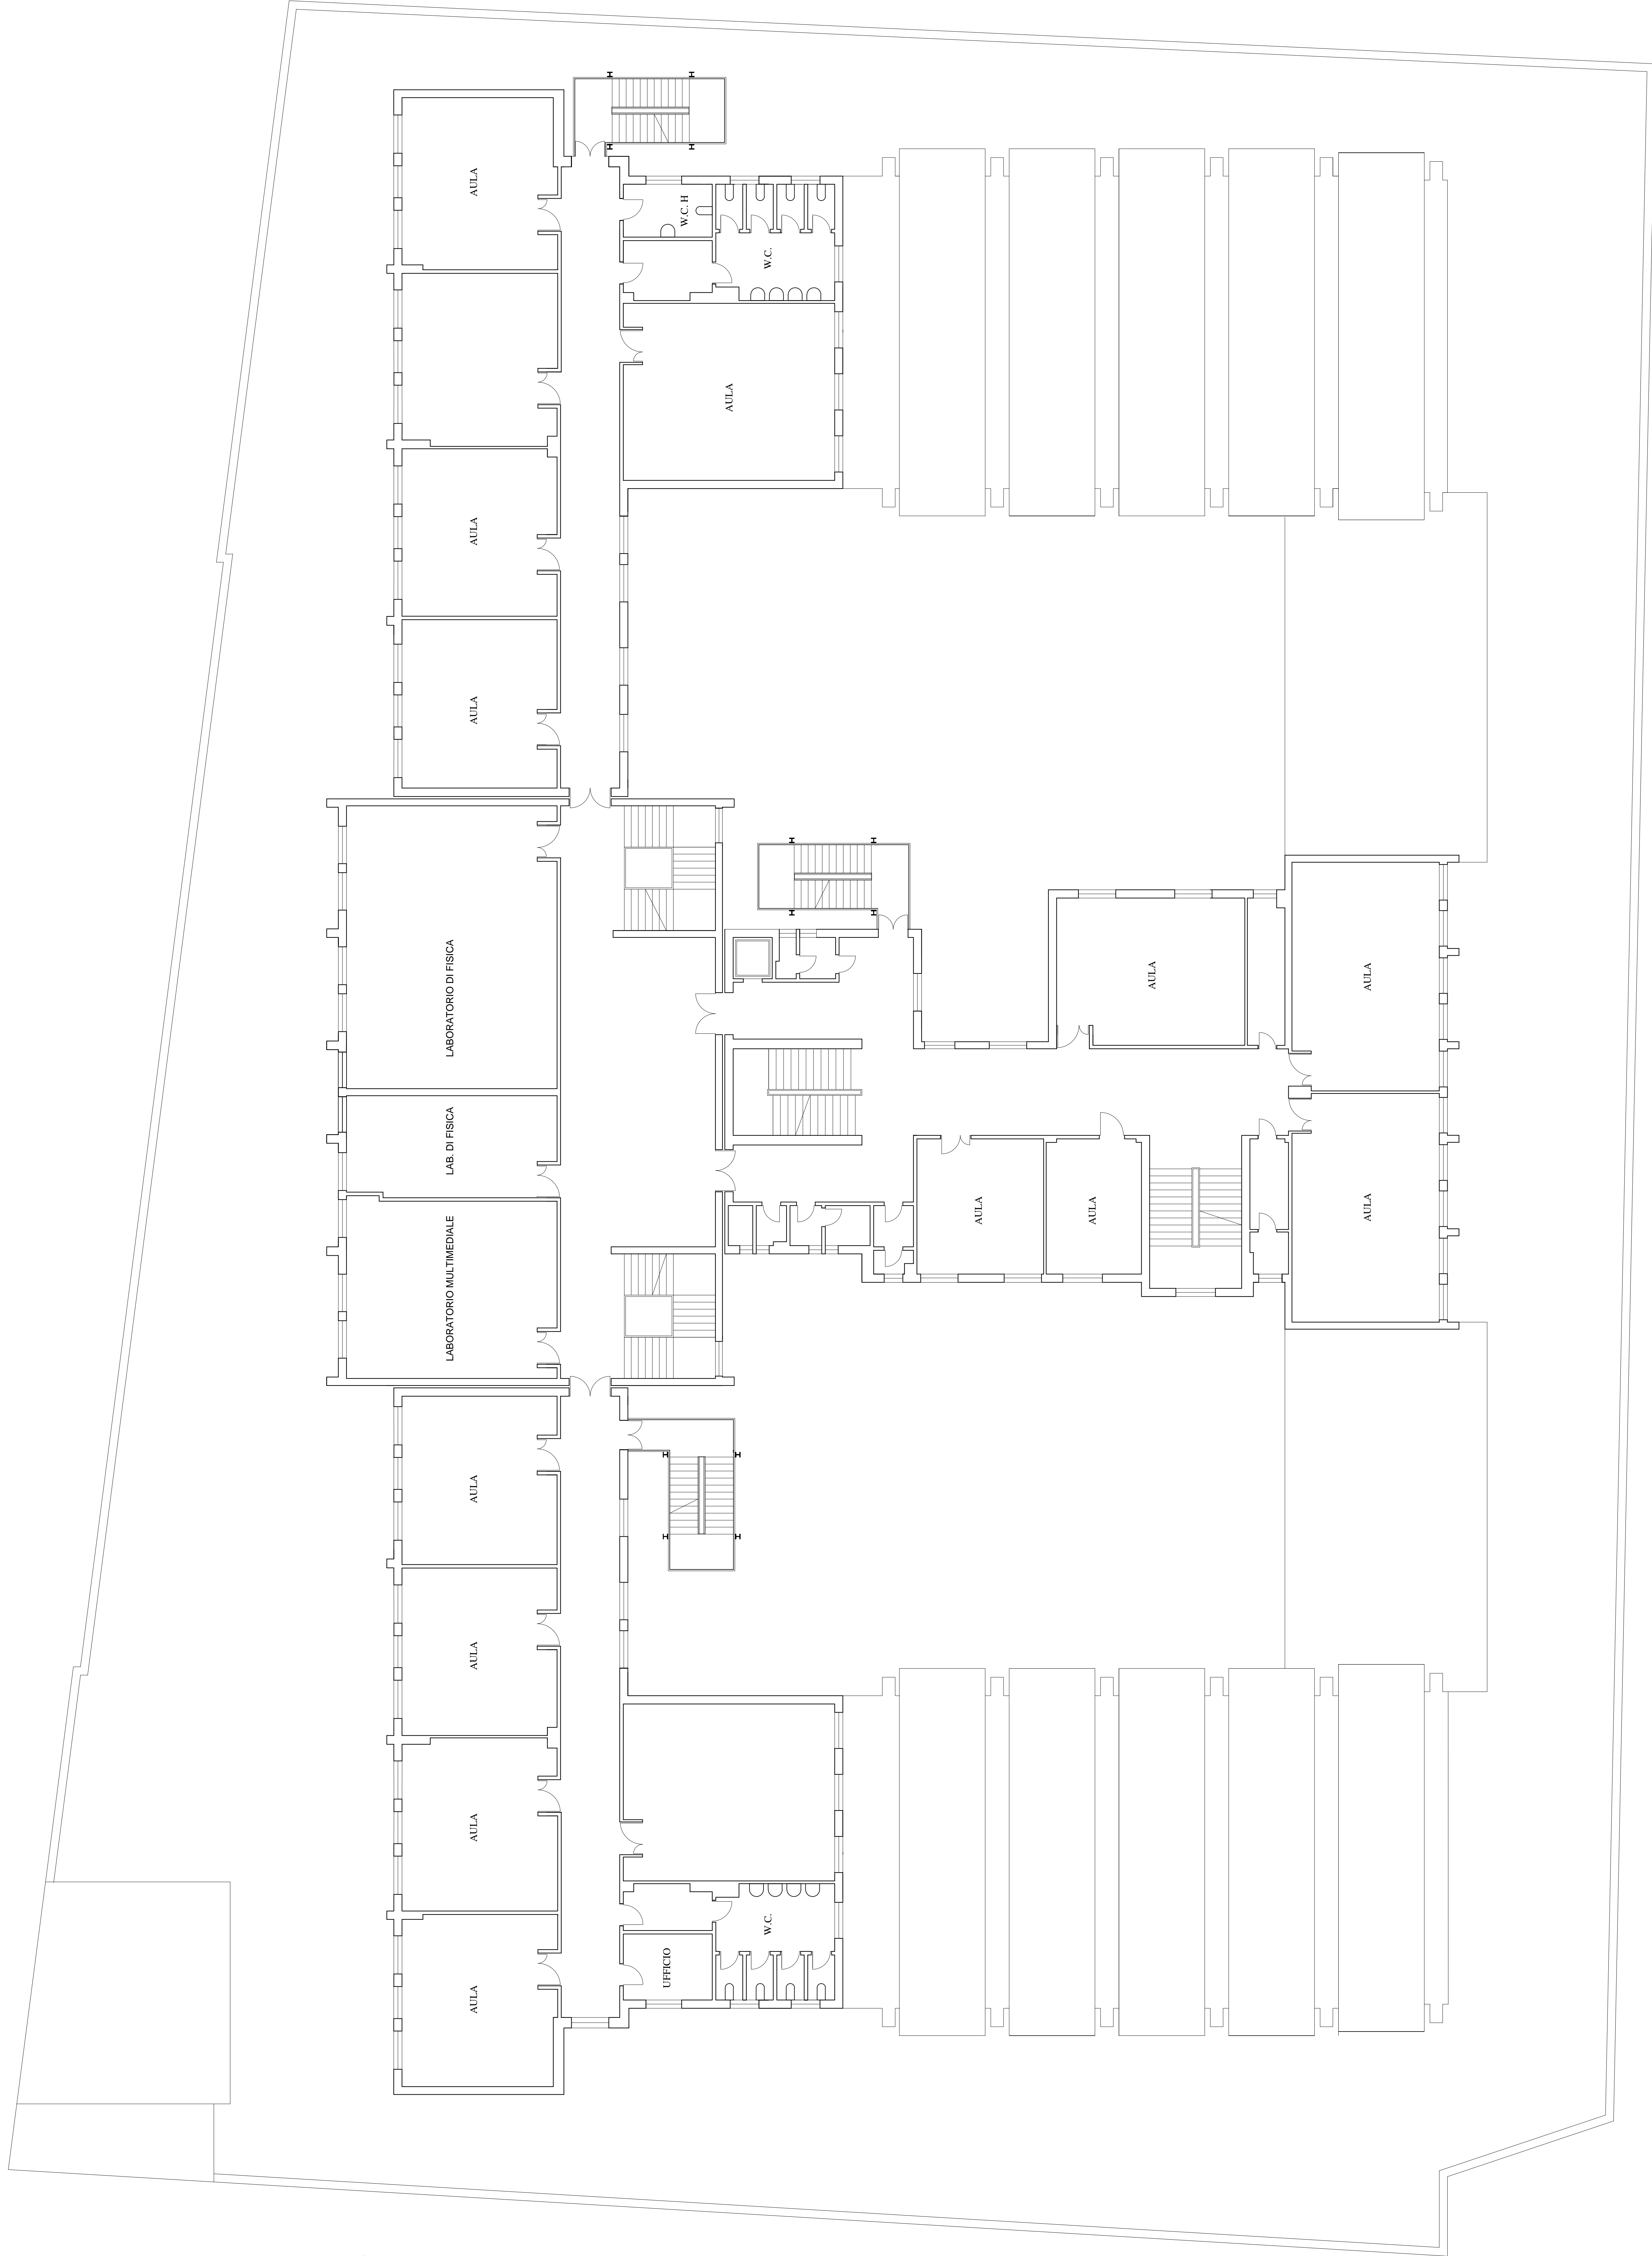

PIANTA PIANO SECONDO
 SCALA 1:100



PROVINCIA REGIONALE DI PALERMO
 DIREZIONE MANUTENZIONE DEL PATRIMONIO,
 EDILIZIA SCOLASTICA, TURISTICO-SPORTIVA E
 PER LE ATTIVITA' PRODUTTIVE

Liceo Scientifico "Galileo Galilei"
 Completamento interventi di rifacimento prospetti ed infissi esterni e
 manutenzione straordinaria degli impianti sportivi -
 Bando MIUR MATTM del 15/06/2010
 PON-FESR "AMBIENTI PER L'APPRENDIMENTO - OBIETTIVO C"

PROGETTO ESECUTIVO	Elaborato: Pianta piano terzo scala 1:100	Tavola BS
Responsabile Unico del Procedimento	<i>Ing. Silvana La Grata</i> <i>Arch. Giuseppa Pupo</i>	
Supporto al Rip	<i>Ing. Valerio Randazzo</i> <i>Arch. Gaspare Passanante</i>	



PIANTA PIANO TERZO
 SCALA 1:100