

STUDIO ARCHITETTURA



STUDIO ARCHITETTURA

(1) Zona ubicazione distributori
automatiche bevande e/o merenda

Luigi
Prof. Vito Miceli
Il Dirigente Scolastico



Dopo l'ultimo allargamento
depositate negli atti di questo Istituto

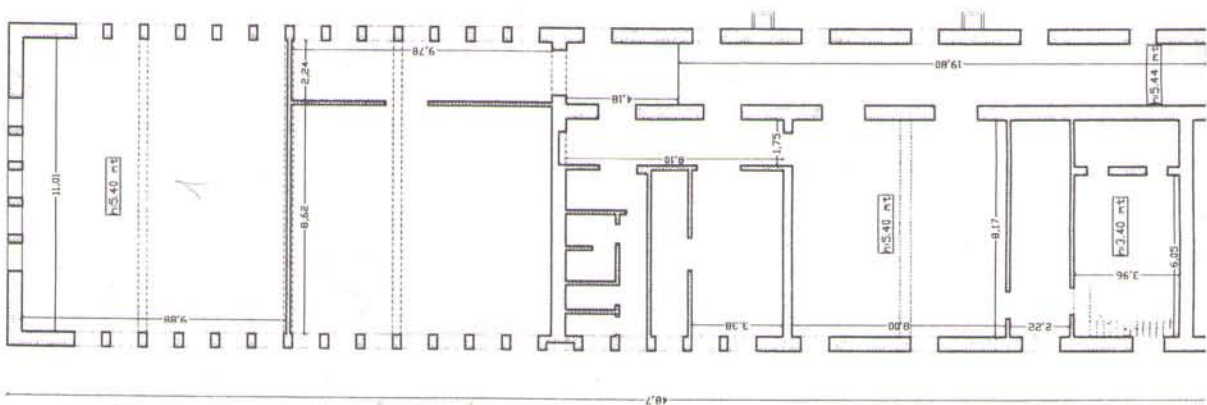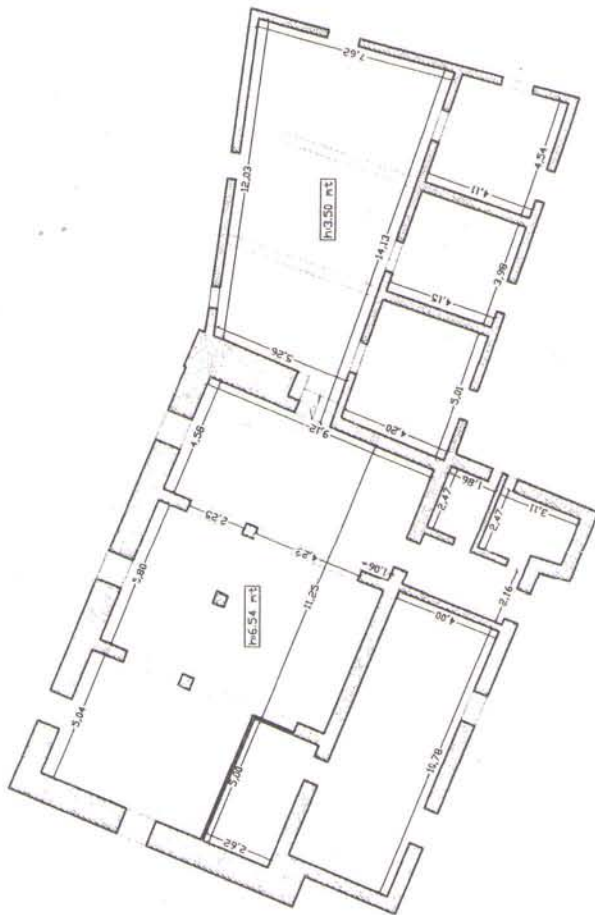

PIANTA PIANO TERRA

SCALA: 1:200

DATA: Luglio 2000

