


# LEGENDA IMPIANTI

- Puntino di emissione
- Impianto di trattamento vapori
- Filtro a carboni attivi
- Cappa di aspirazione

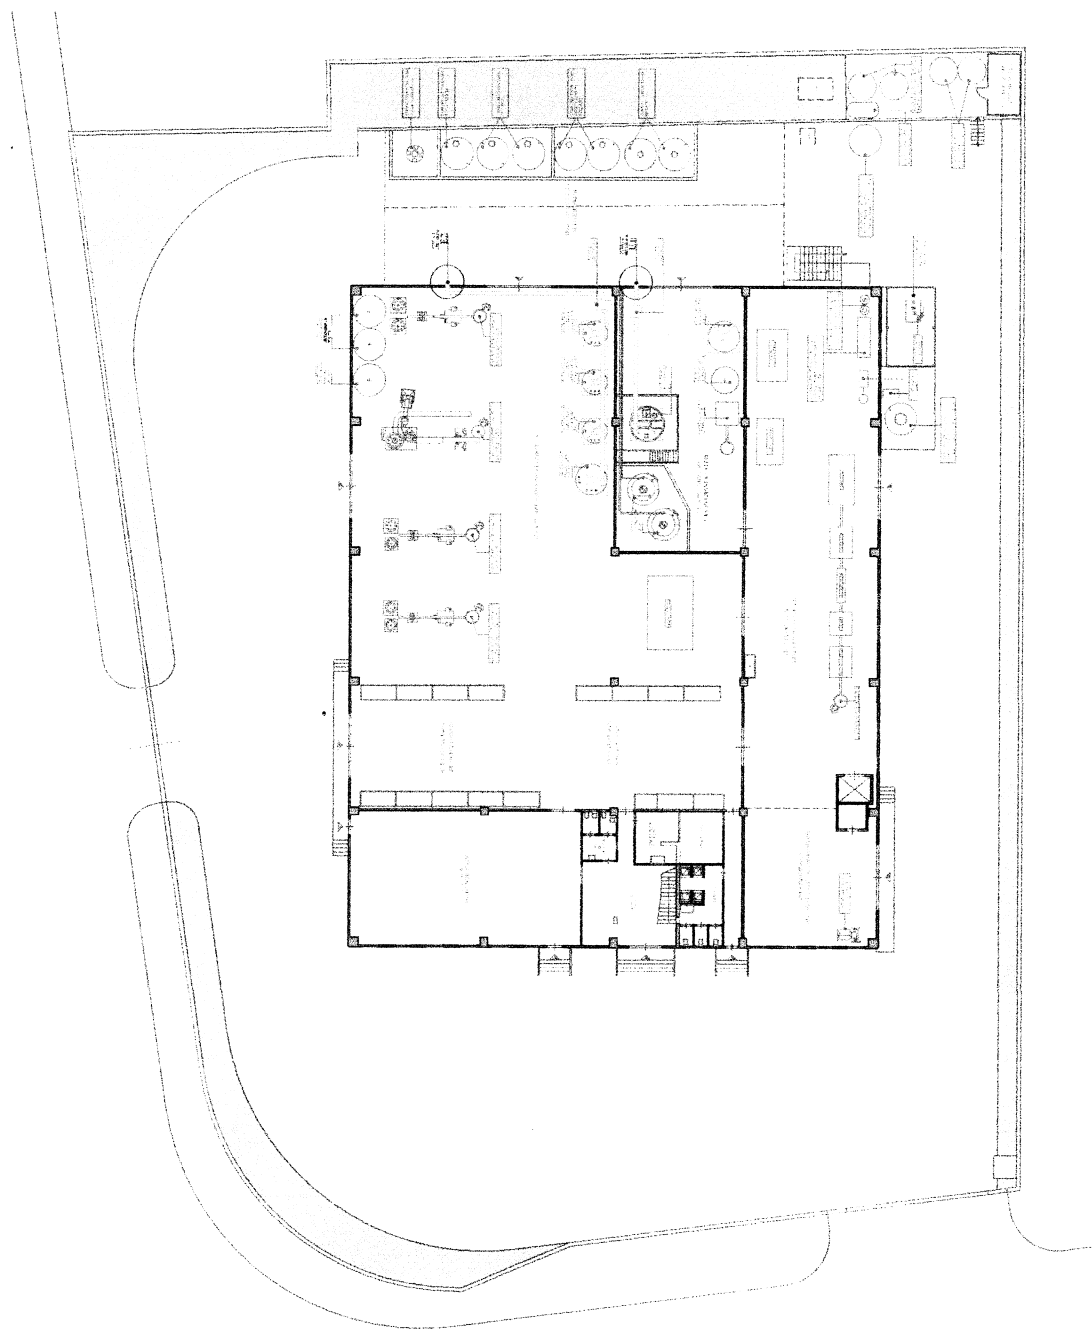

0 2 10 20 m



ELABORATO	DITTA	IL TECNICO
<p><b>Tav. 3</b></p> <p>PLANIMETRIA DELLO STABILIMENTO CON INDICAZIONE DEI PUNTI DI EMISSIONE</p> <p>PIANO TERRA SCALA 1:200</p> <p>FORMATO FOGLIO A1</p>	<p>DESIRKEM S.R.L.</p> <p>Via Galileo Galilei, 15 90044 Carini (PA)</p>	<p>Ing. Antonio Mazzuca</p> 