



LEGENDA

- Punto di emissione E1;
- Punto di emissione E2;
- Canalizzazione al punto di emissione E1;
- Canalizzazione al punto di emissione E2;

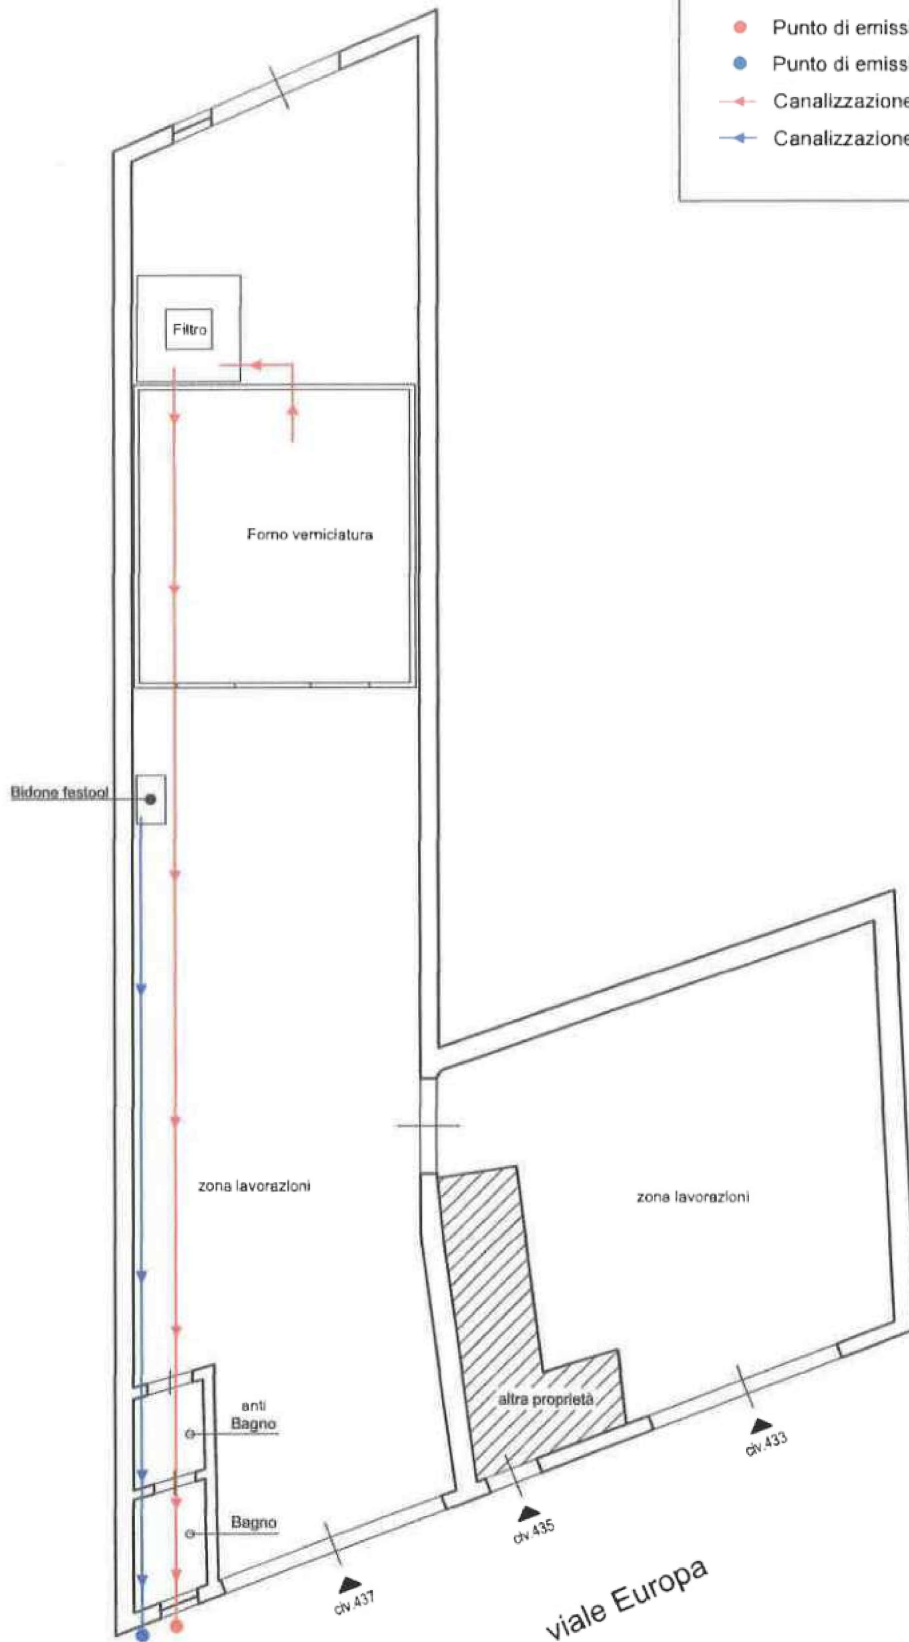

Scala 1:100

TAVOLA	Planimetria con attrezzature e canalizzazione ai punti di emissione	IL TECNICO 	DATA dicembre 2018
OGGETTO	Richiesta Autorizzazione Unica Ambientale per l'attività di autocarrozzeria per l'immobile sito a Misilmeri in viale Europa n.433 - 437		TAV. 3