



COMUNE DI PARTINICO

PROVINCIA DI PALERMO

Procedimento A.U.A. ditta Sormec S.r.l. - Trasmissione integrazioni nota Città Metropolitana di Palermo prot. n. 39266 del 20/06/2022

ELABORATI:

■ **Elaborato grafico**
PLANIMETRIA SCARICHI REFLUI

Con la rappresentazione grafica (oltre del tracciato fognario all'interno dei locali e ai pozzetti di ispezione) anche dei tracciati di scarico dalla fossa Imhof al pozzo disperdente e dall'impianto di trattamento acque di prima pioggia al collettore fognario esistente con scarico al Fosso Margi

■ **Elaborato grafico**
STRALCIO IGM 1:25000

Con evidenziazione dello stabilimento

IL TECNICO



ING. LEANDRO MAZZOLA



AGGIORNAMENTI

IL COMMITTENTE

SORMEC s.r.l.
C.da S. Ag. - Area Artigianale
91011 ALCAMO
Tel. 0924 502655 - Tel/Fax 0924 27047
Part. IVA e Cod. Fisc. 01498290814


DATA

Palermo, 06/07/2022

Ing. L. Mazzola - Servizi di Ingegneria e Architettura
Via Amerigo Vespucci, 15 - 90030 Altofonte (PA) - P.Iva 06850510824 - Tel. 388 9583935
Email: ing.leandromazzola@gmail.com - Pec: leandro.mazzola@ordineingpa.it

ELABORATI GRAFICI

ELABORATO GRAFICO - STATO DI PROGETTO

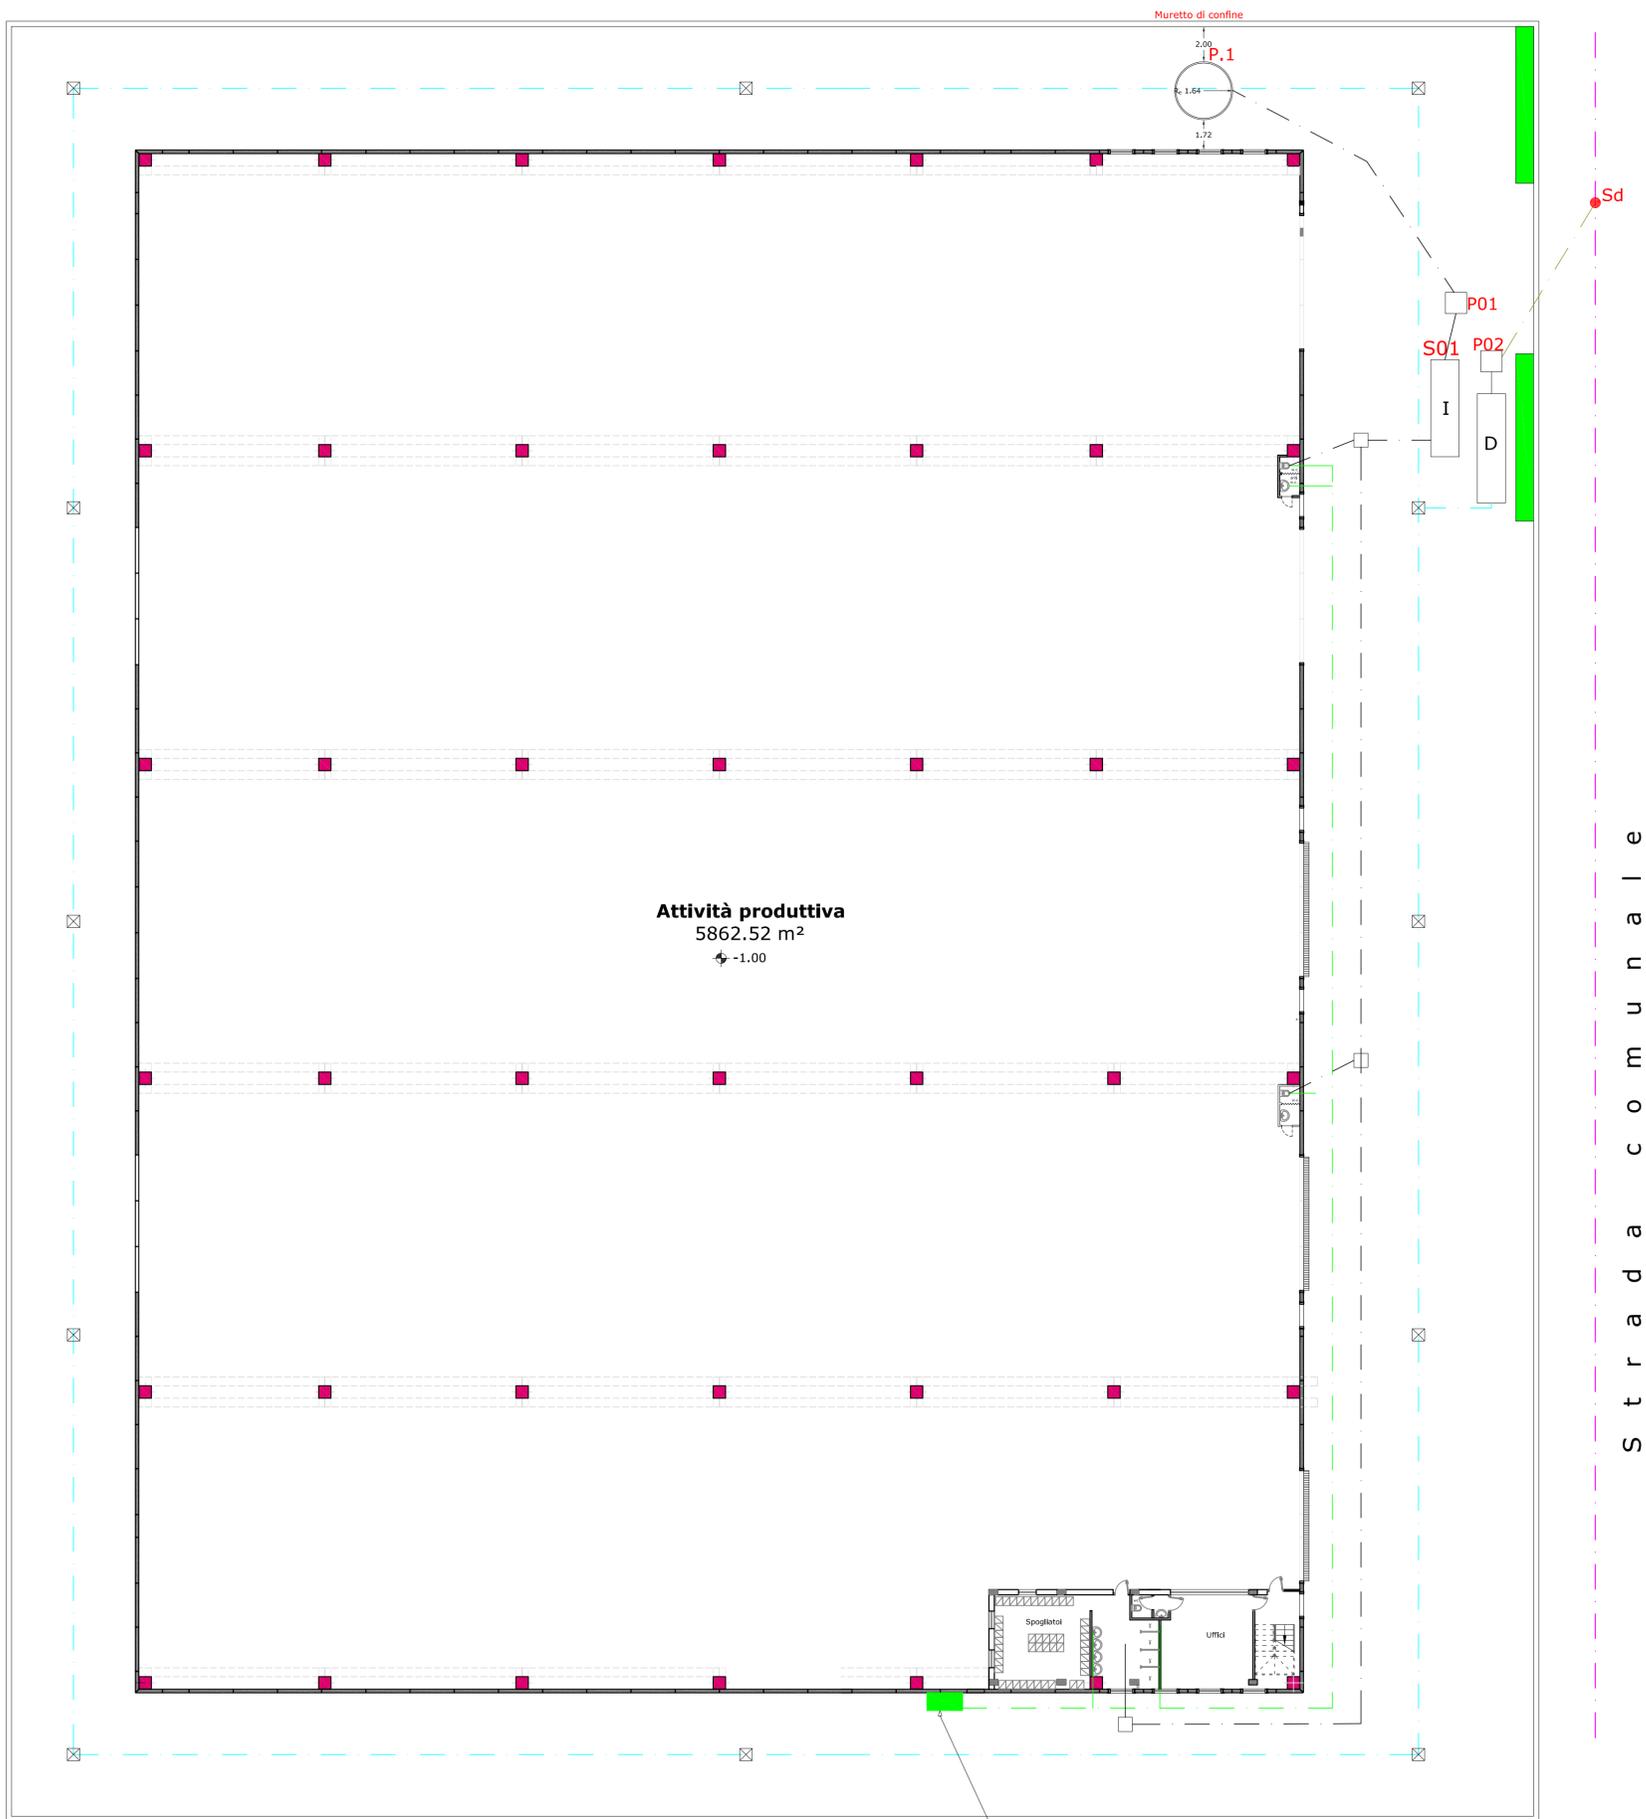


LEGENDA

- I = Fossa Imhoff
- D = Impianto di trattamento acque di prima pioggia/Disoleatore
- P01 = Pozzetto di campionamento a valle della fossa imhoff
- P02 = Pozzetto di campionamento a valle del disoleatore
- S01 = Punto di scarico finale
- P.1 = Pozzo assorbente a valle della fossa imhoff
- Sd = Scarico su collettore fognario delle acque meteoriche trattate nel disoleatore convogliate su acque superficiali
- — — Impianto di scarico acque di piazzale/meteoriche
- — — Adduzione Idrica
- — — Impianto di scarico (condotta a tenuta) acque reflue assimilate a domestiche
- — — Condotta a tenuta di collegamento tra disoleatore e collettore fognario
- — — Collettore fognario area artigianale

Serbatoio riserva idrica in polietilene



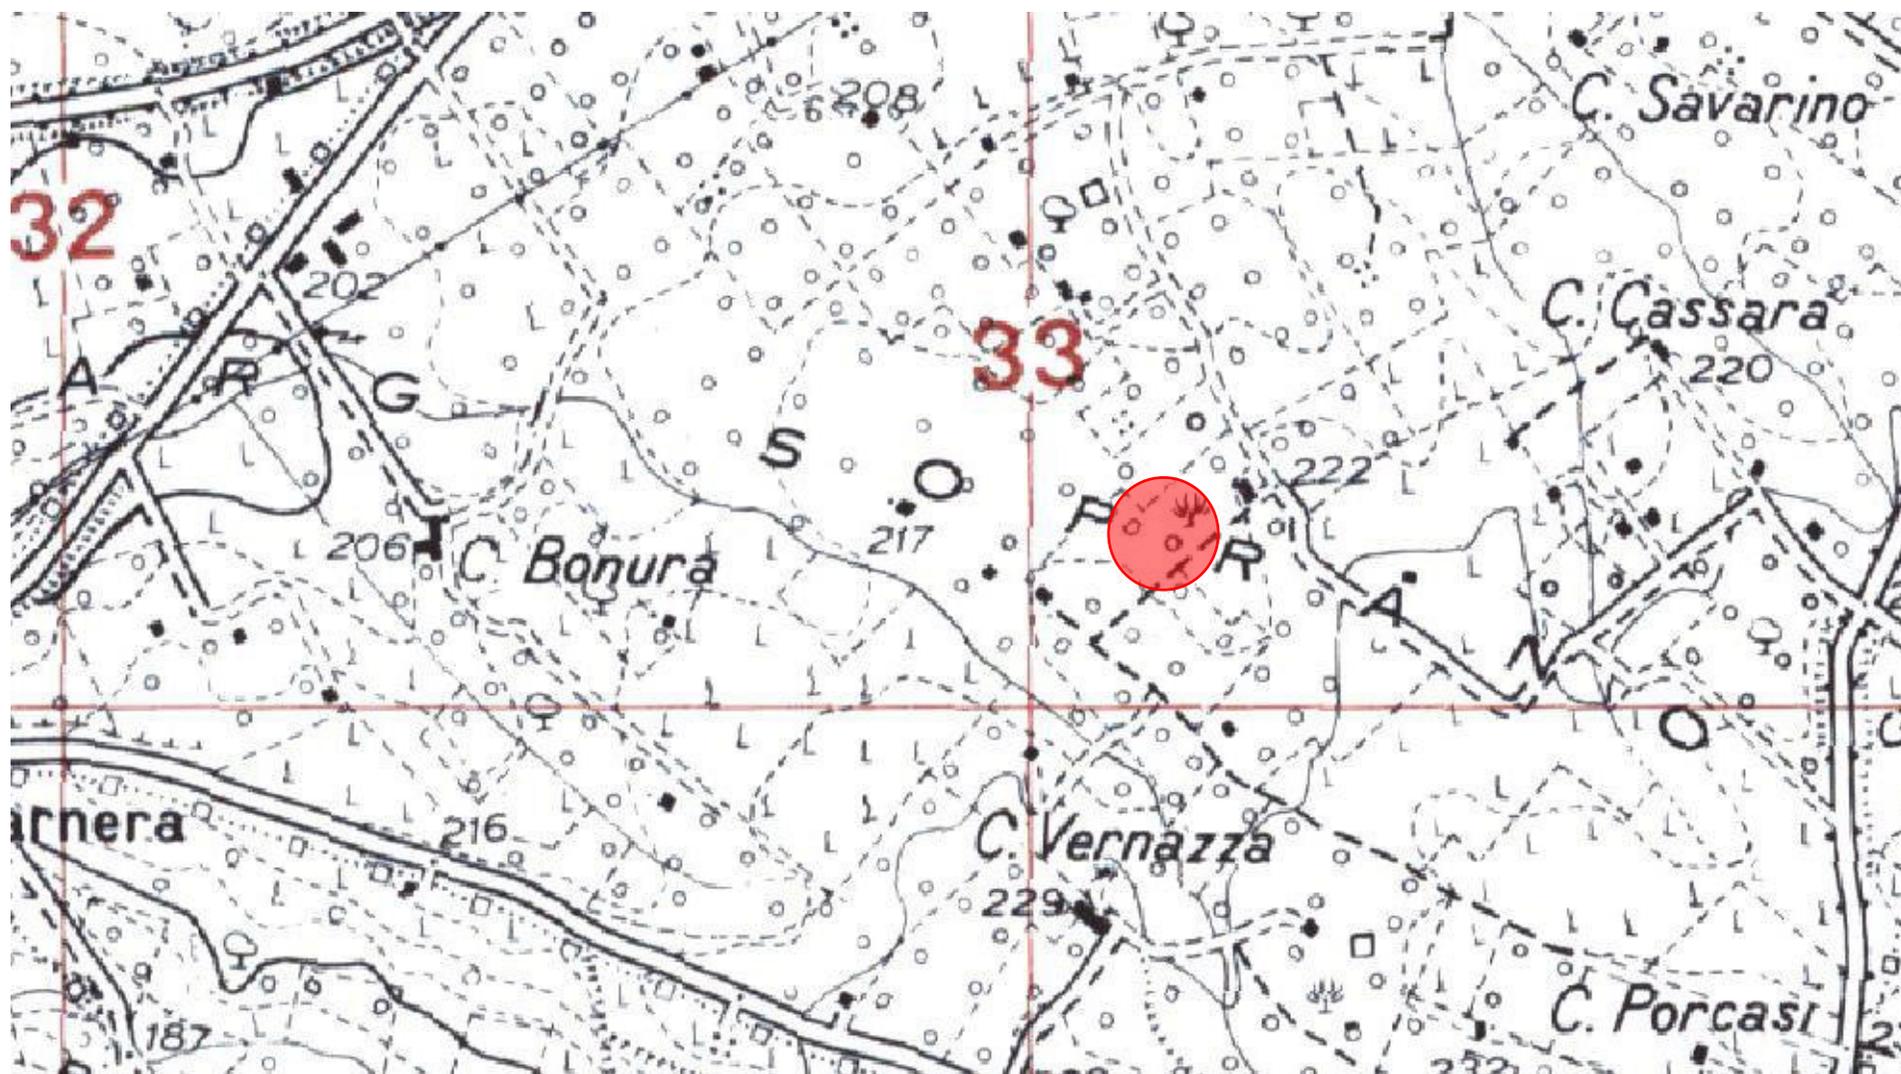

Stralcio della mappa IGM 1:25.000 con evidenziazione della zona di ubicazione dello stabilimento