


**Legenda Macchine**

- ① Colonna Raffreddatore vibro setaccio con filtro a ciclone
- ② Micronizzatore (mulino a martelli)
- ③ Filtro a Calze passivo
- ④ Macchina estrusione Pellet
- ⑤ Tramoggia.+Insac.
- Filtro a ciclone
- Punto di emissione E2
- Punto di emissione E1
- Canalizzazione al Punto di emissione E2
- Canalizzazione al Punto di emissione E1

ALTRA U.I.

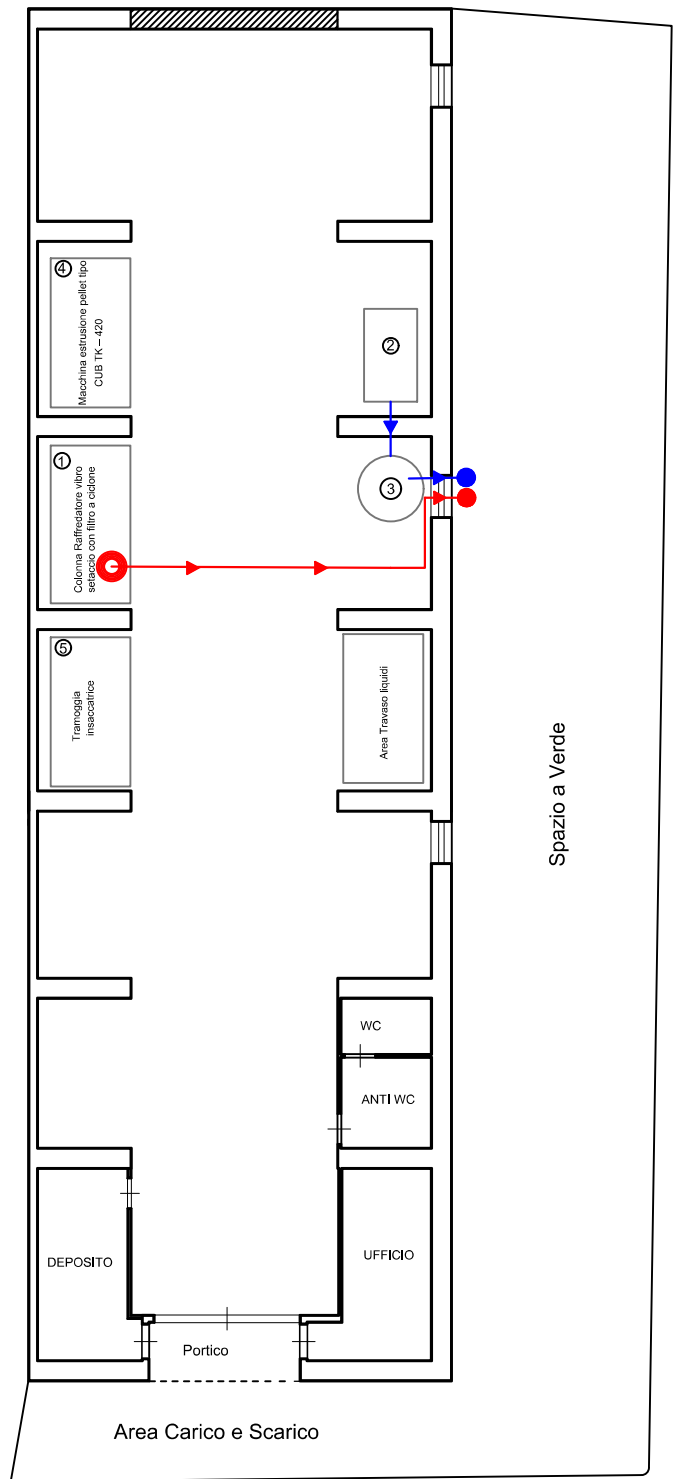

Scala 1:200

<p><b>TAVOLA</b></p>	<p>Planimetria con attrezzature e canalizzazioni ai punti di emissione</p>		<p><b>TAV. DATA</b></p> <p>FEBBRAIO 2024</p>
<p><b>OGGETTO</b></p>	<p>Richiesta di Autorizzazione Unica Ambientale per l'attività di produzione fertilizzanti della ditta Fipas S.R.L. con sede nel comune di Partinico in c.da fondachelli</p>		<p><b>TAV. DATA</b></p> <p>2</p>