


PLANIMETRIA SCARICHI ED IMPIANTO IDRICO

Scala 1:200

Piano terra

dall'Acquedotto

Piano primo

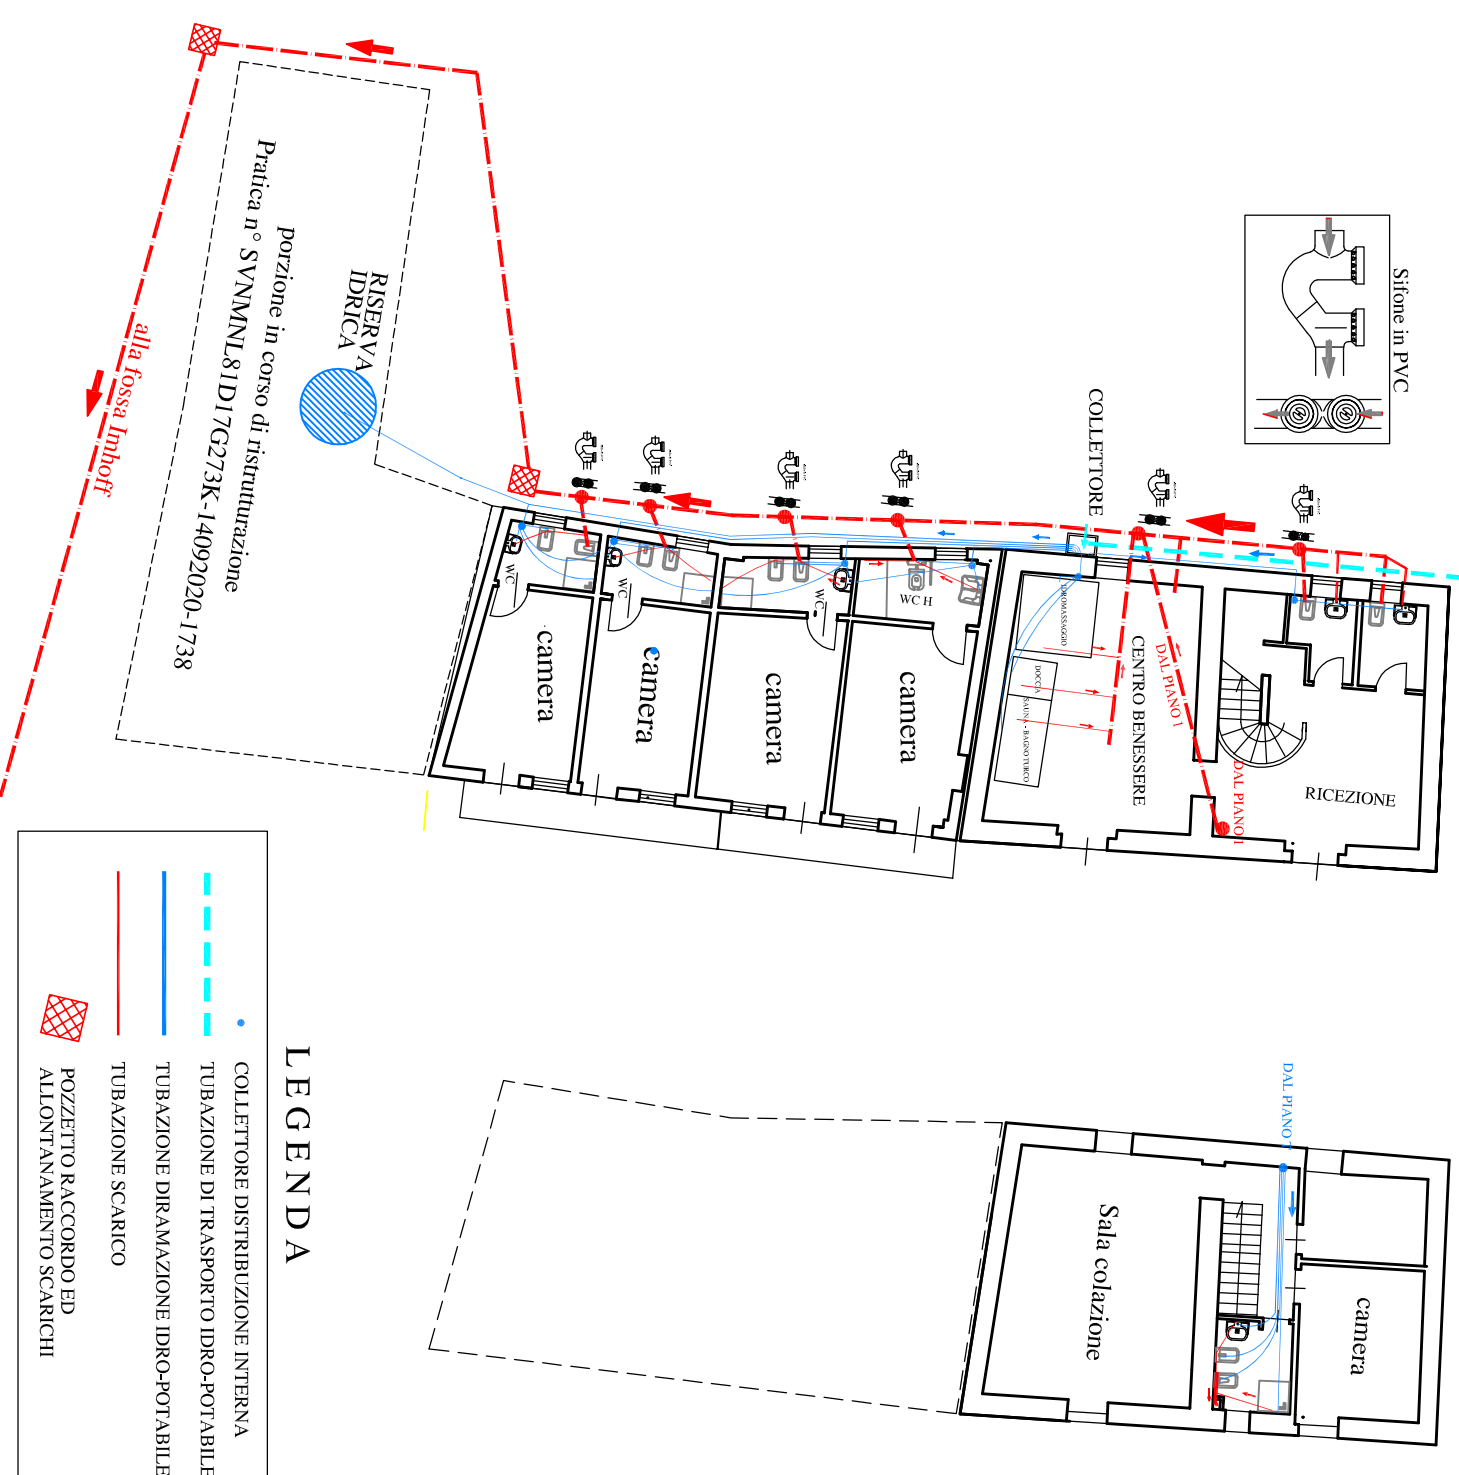

COMUNE DI SAN GIUSEPPE JATO

C/DA CHIUSA

Richiesta Autorizzazione Unica Ambientale per un centro Agrituristicco
sito in San Giuseppe Jato contrada Chiusa Foglio 5 particella 3390 sub 6

ALLEGATI

INTEGRATIVI

- RELAZIONE TECNICA
- COROGRAFIA
- PLANIMETRIA CATASTALE
- PLANIMETRIA GENERALE
- ELABORATO GRAFICO SCARICO

DITTA

SAVONA EMANUELE

IL TECNICO