


LEGENDA

- (1) Ponte idraulico per sollevamento mezzi;
- (2) Idro-pulitrice;
- (3) Alimentazione ponte idraulico;
- (4) Rip. attrezzi;
- (5) Punto acqua;
- (6) Punto di fuoriuscita aria compressa;
- (7) Postazione lavaggio;
- (8) Aspirapolvere;
- (9) Uff.-cassa;
- (10) Quadro elettrico principale;
- (11) Kit emergenza;
- (12) Armadietto sporco/pulito;
- (13) Compressore;
- (14) Macchinario per sanificazione mezzi;
- (15) Antincendio;
- (16) Mensole;
- (17) Cavalletti;
- (18) Serbatoi acqua;
- (19) Appresamento idrico AMAP.

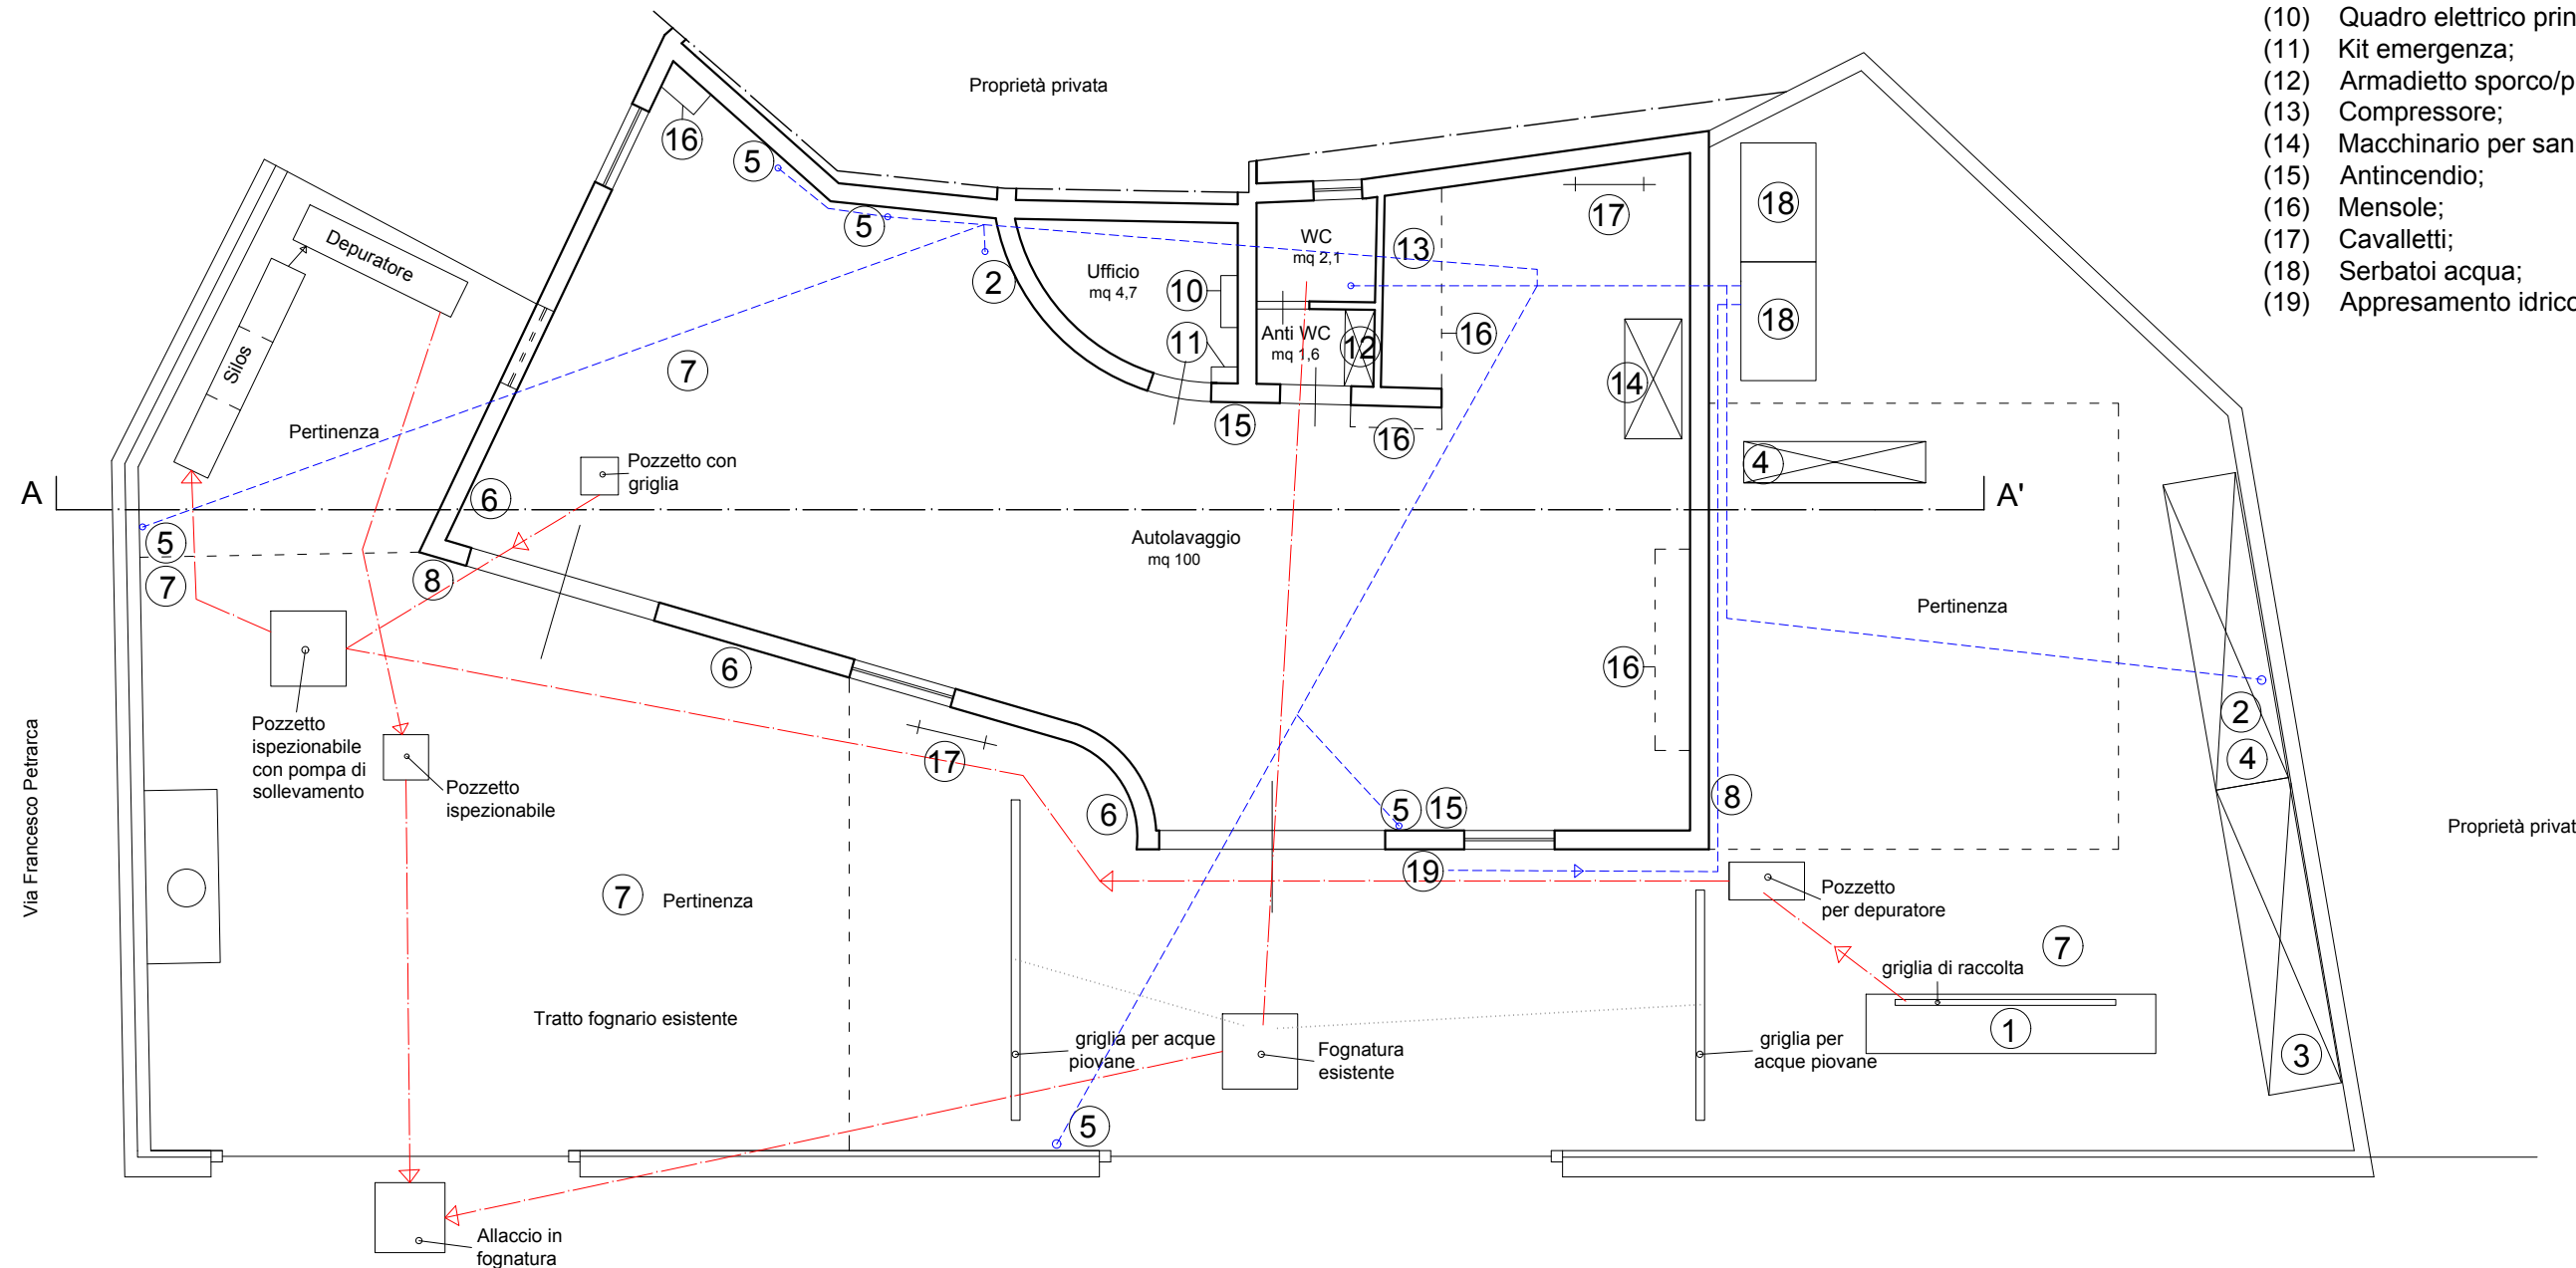

S.S. 113

