


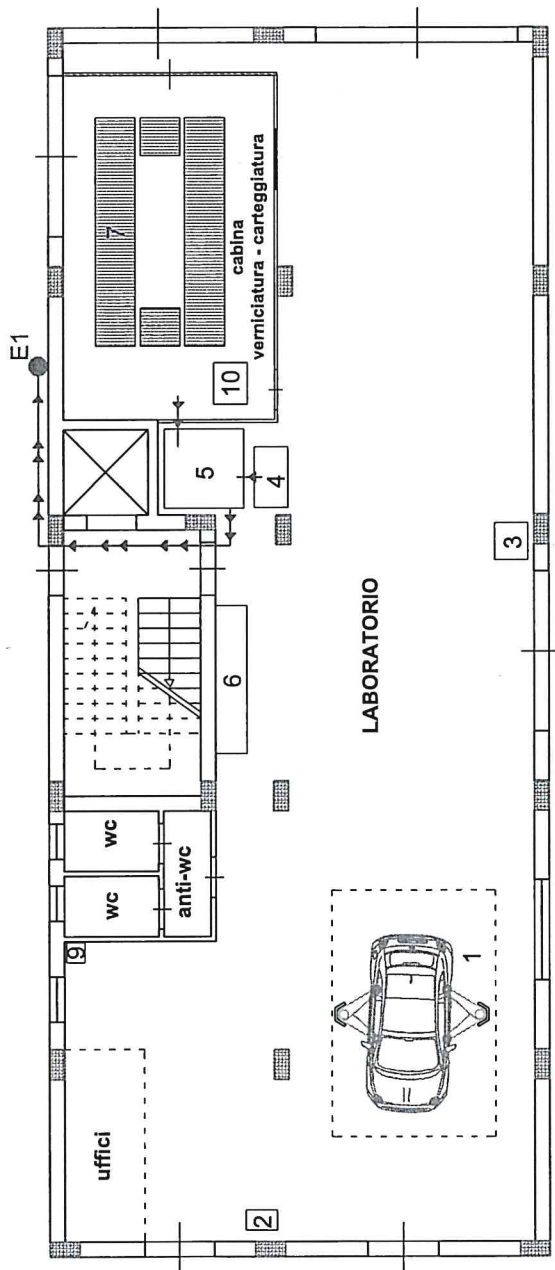

LEGGENDA	
1.	Ponte a colonne OMCN
2.	Pressa
3.	Mola HEBEEP
4.	Lava pistole
5.	Filtro
6.	Banco attrezzi
7.	Filtro paint stop
8.	Banco da lavoro
9.	Lavello
10.	Bidone carteggiatura
↔	canalizzazione
●	Punto di emissione E1



Scala 1:100

"PUCCIO VINCENZO"

TAVOLA

Planimetria con attrezzature e canalizzazione al punto di emissione
Istanza A.U.A per l'attività di autocarrozzaria sita nello Scorrimento
Veloce Palermo - Agrigento km 239.580, Bolognetta (PA) - 90030

OGGETTO

IL TECNICO anni di servizio N. 6251 - Sez. B Sott. B - Plin. I	IL TECNICO anni di servizio N. 6251 - Sez. B Sott. B - Plin. I
gennaio 2024	TAV. DATA
5	

