



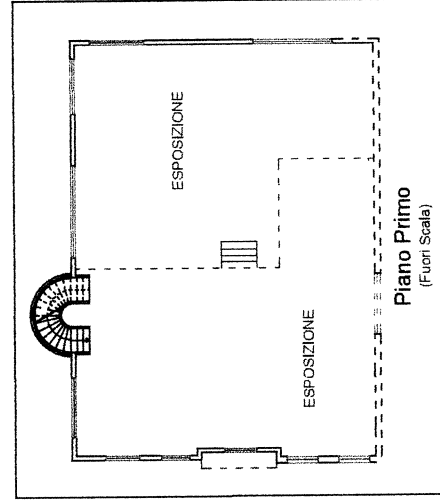

Legenda

- ☐ Pozzetto di ispezione
- ▶▶▶ Tracciato acque reflue
- ▣ Pozzetto di preimmissione alla rete fognaria pubblica
- Vasca di accumulo acque potabili 10 mc
- Linee di conduzione acqua potabile a gli utilizzatori
- - - Verso la rete fognaria dinamica comunale

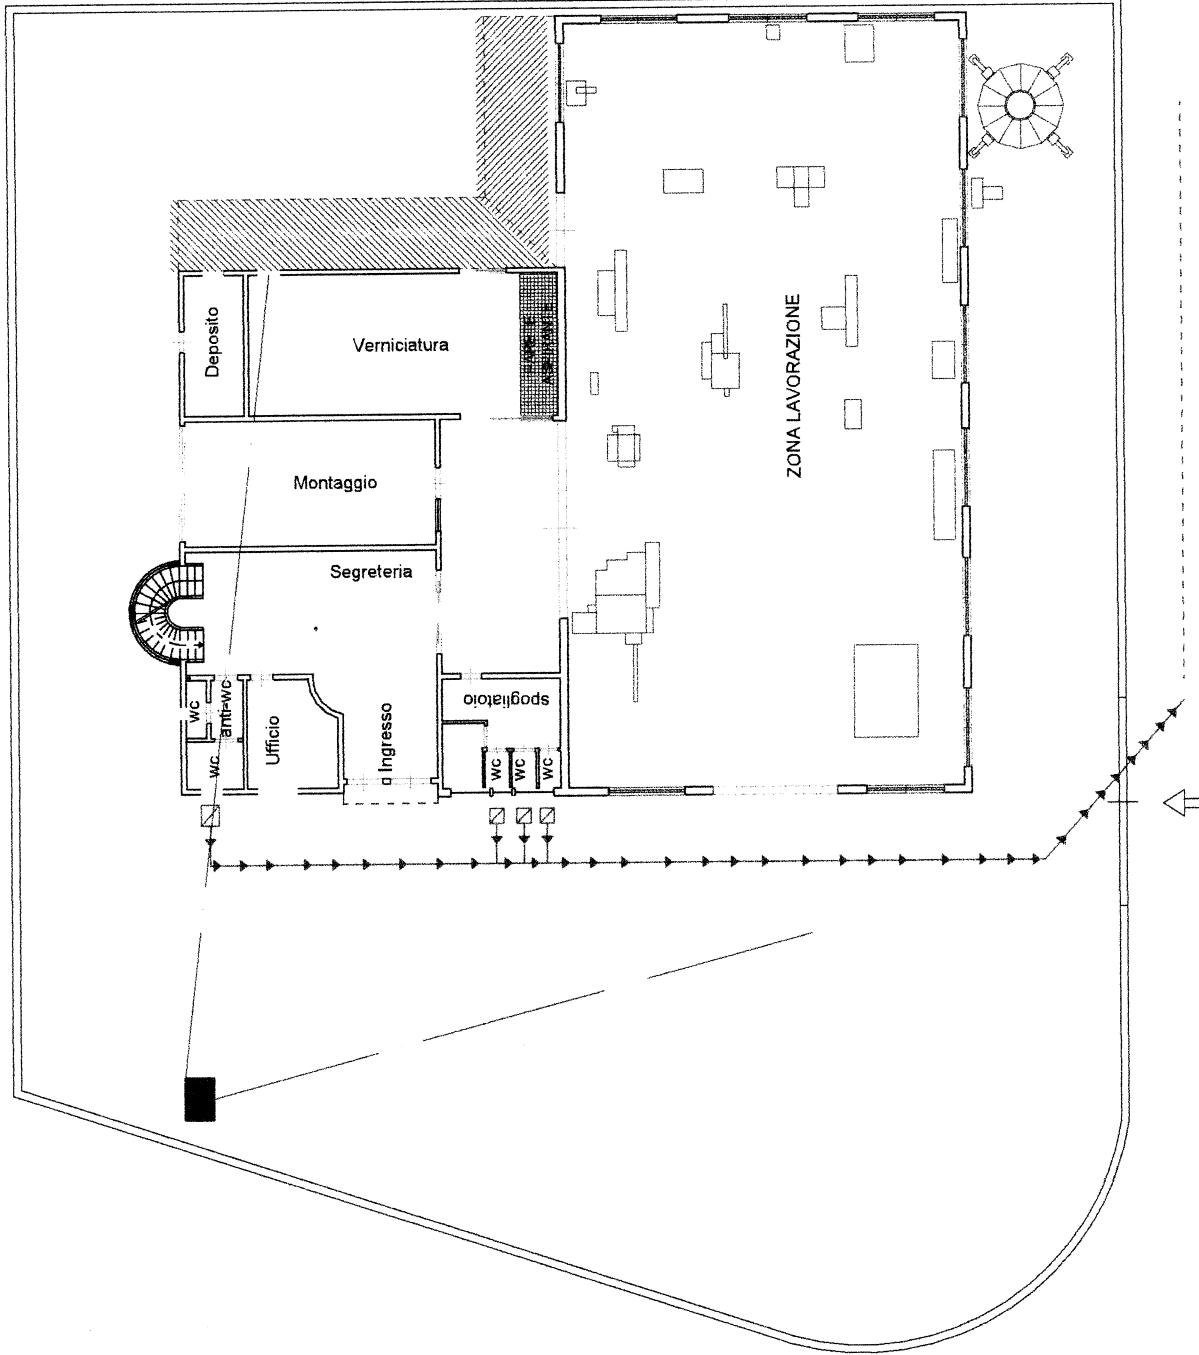


Scala 1:200

"CASCIO ANTONIO"

TAVOLA
OGGETTO

Planimetria scarico acque reflue e idropotabili
Istanza A.U.A per l'attività di falegnameria sita in C/da Serpi area Pip,
Lotto n.14 - Camporeale (PA) - 90043

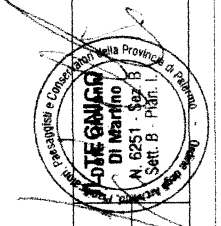

TAV. DATA
Novembre
2023