

REGIONE SICILIANA

## COMUNE DI MARONE (PA)

PROGETTO PER LA REALIZZAZIONE DI UN PUNTO  
VENDITA AZIENDALE "AGRIMACELLERIA" NEL  
TERRITORIO DEL COMUNE DI MARONE (PA)  
CONTRADA SUVARITA SNC.  
N.C.T.: fg. 33 - part.lla 1180.

ELABORATO:

## PLANIMETRIA TRACCIATI IDRICO E FOGNARIO.

**TAV. 4.1**

SCALA 1/100

IL TECNICO:

**Arch. MOTTA Daniele**  
Architetto  
via G.na Turrisi Colonna n. 9 - 901341 Palermo (PA)  
arch.danielemotta@libero.it - TEL. 347569565  
N. 41765

IL COMMITTENTE:

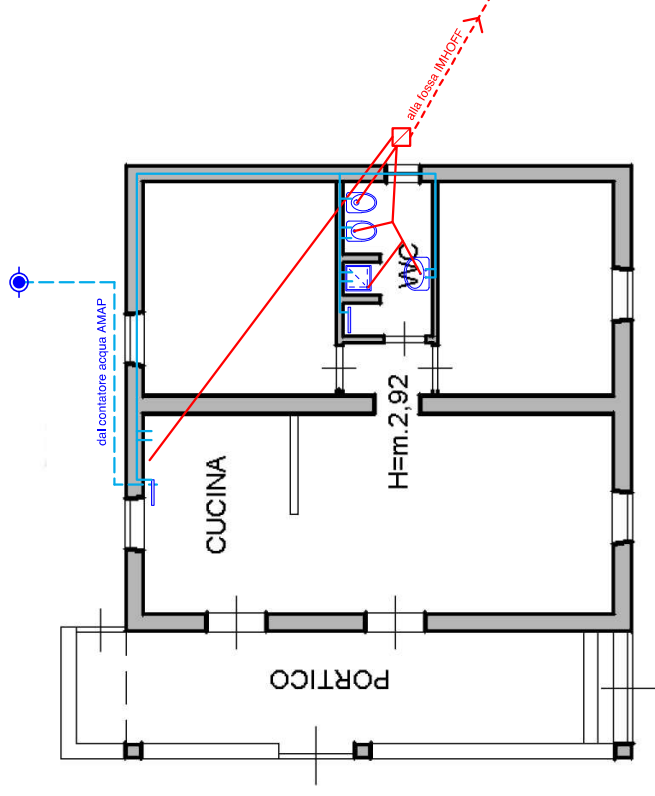
**Sig. DI CARLO Vincenzo**  
Contrada Suvarita snc - 90035 Maroneo (PA)

IL TECNICO:





IL TECNICO:

APRILE 2024

EDIFICIO 1



## LEGENDA

-  Pozzetto campionamento USO CIVILE 30x30
-  Rete fognaria USO CIVICO (scarico)
-  Rete idrica (adduzione)
-  Contatore dell'acqua (AMAP)
-  Collettori