

REGIONE SICILIANA

COMUNE DI MARONE (PA)

PROGETTO PER LA REALIZZAZIONE DI UN PUNTO
VENDITA AZIENDALE "AGRICOLTURA" NEL
TERRITORIO DEL COMUNE DI MARONE (PA)
CONTRADA SUVARITA SNC.
N.C.T.: fg. 33 - part.lla 1180.

ELABORATO:

**PLANIMETRIA TRACCIATI
IDRICO E FOGNARIO.**

TAV. 4

SCALA 1/100

IL TECNICO:

Arch. MOTTA Daniele
Architetto
via G.na Turrisi Colonna n. 9 - 90141 Palermo (PA)
arch.danielemotta@libero.it - TEL. 3475469565
N. 3105

IL COMMITTENTE


Sig. DI CARLO Vincenzo
Contrada Suvarita snc - 90035 Marone (PA)

IL TECNICO:

IL TECNICO:

APRILE 2024

EDIFICIO 2

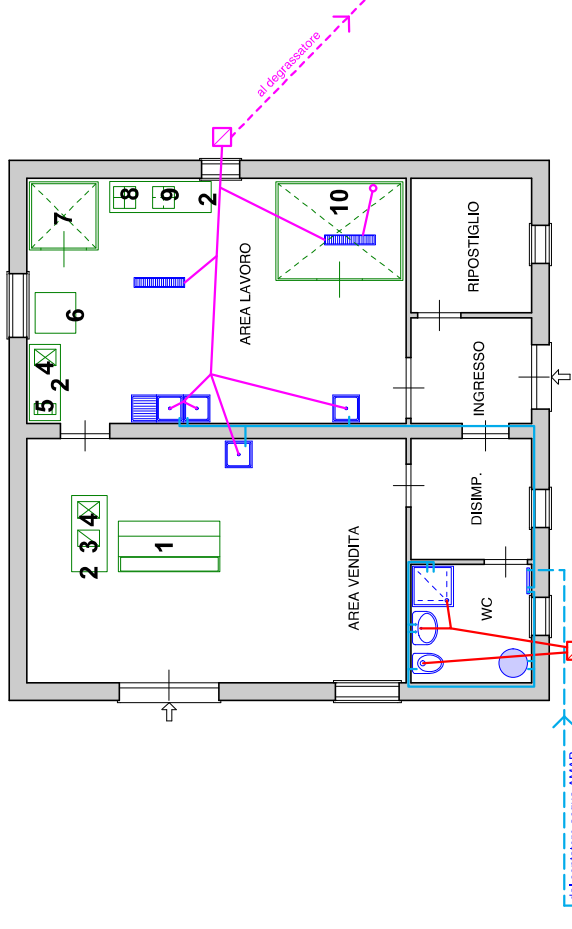

LEGENDA

- 1 BANCO ESPOSITIVO
- 2 TAVOLO LAVORO
- 3 AFFETTATRICE
- 4 TRITA CARNE
- 5 SEGA OSSA
- 6 CEPPINO
- 7 CELLA DI STAGIONATURA
- 8 MACCHINA SOTTOVUOTO
- 9 DISPENSER
- 10 CELLA FRIGO

- Pozzetto campionamento LABORATORIO 30x30
- Pozzetto campionamento USO CIVILE 30x30
- Rete fognaria LABORATORIO (scarico)
- Rete fognaria USO CIVICO (scarico)
- Rete idrica (adduzione)
- Contatore dell'acqua (AMAP)
- Collettori