

# LEGENDA

□ Lotti nn. 11-21 Superficie 6222 mq

▨ Spazi a verde  
624mq > 10% della superficie del lotto

□ Area Vincolata a parcheggio  
629 mq > 10% della superficie del lotto

— Rete fognante Acque nere

— Rete idrica

— Rete fognante Acque bianche

① Locale Prefabbricato (Uffici-bagni)

② Locale generatori elettrici

③ Pozzetti di confluenza  
acque piovane

④ Pozzetto di ispezione

⑤ Scolmatore acque di  
prima pioggia

⑥a Dissabbiatore

⑥b Disoleatore

⑦a Vasca raccolta acque  
per irrigazione ed abbattimento  
polveri

⑦b Pozzetto di campionamento

⑧ Riserva idrica acqua potabile


⑨a Fossa Imhoff

⑨b Pozzo disperdente

⑨c Pozzetto di ispezione e campionamento

⑩ Stradere a ponte

## Layout con individuazione scarichi idrici

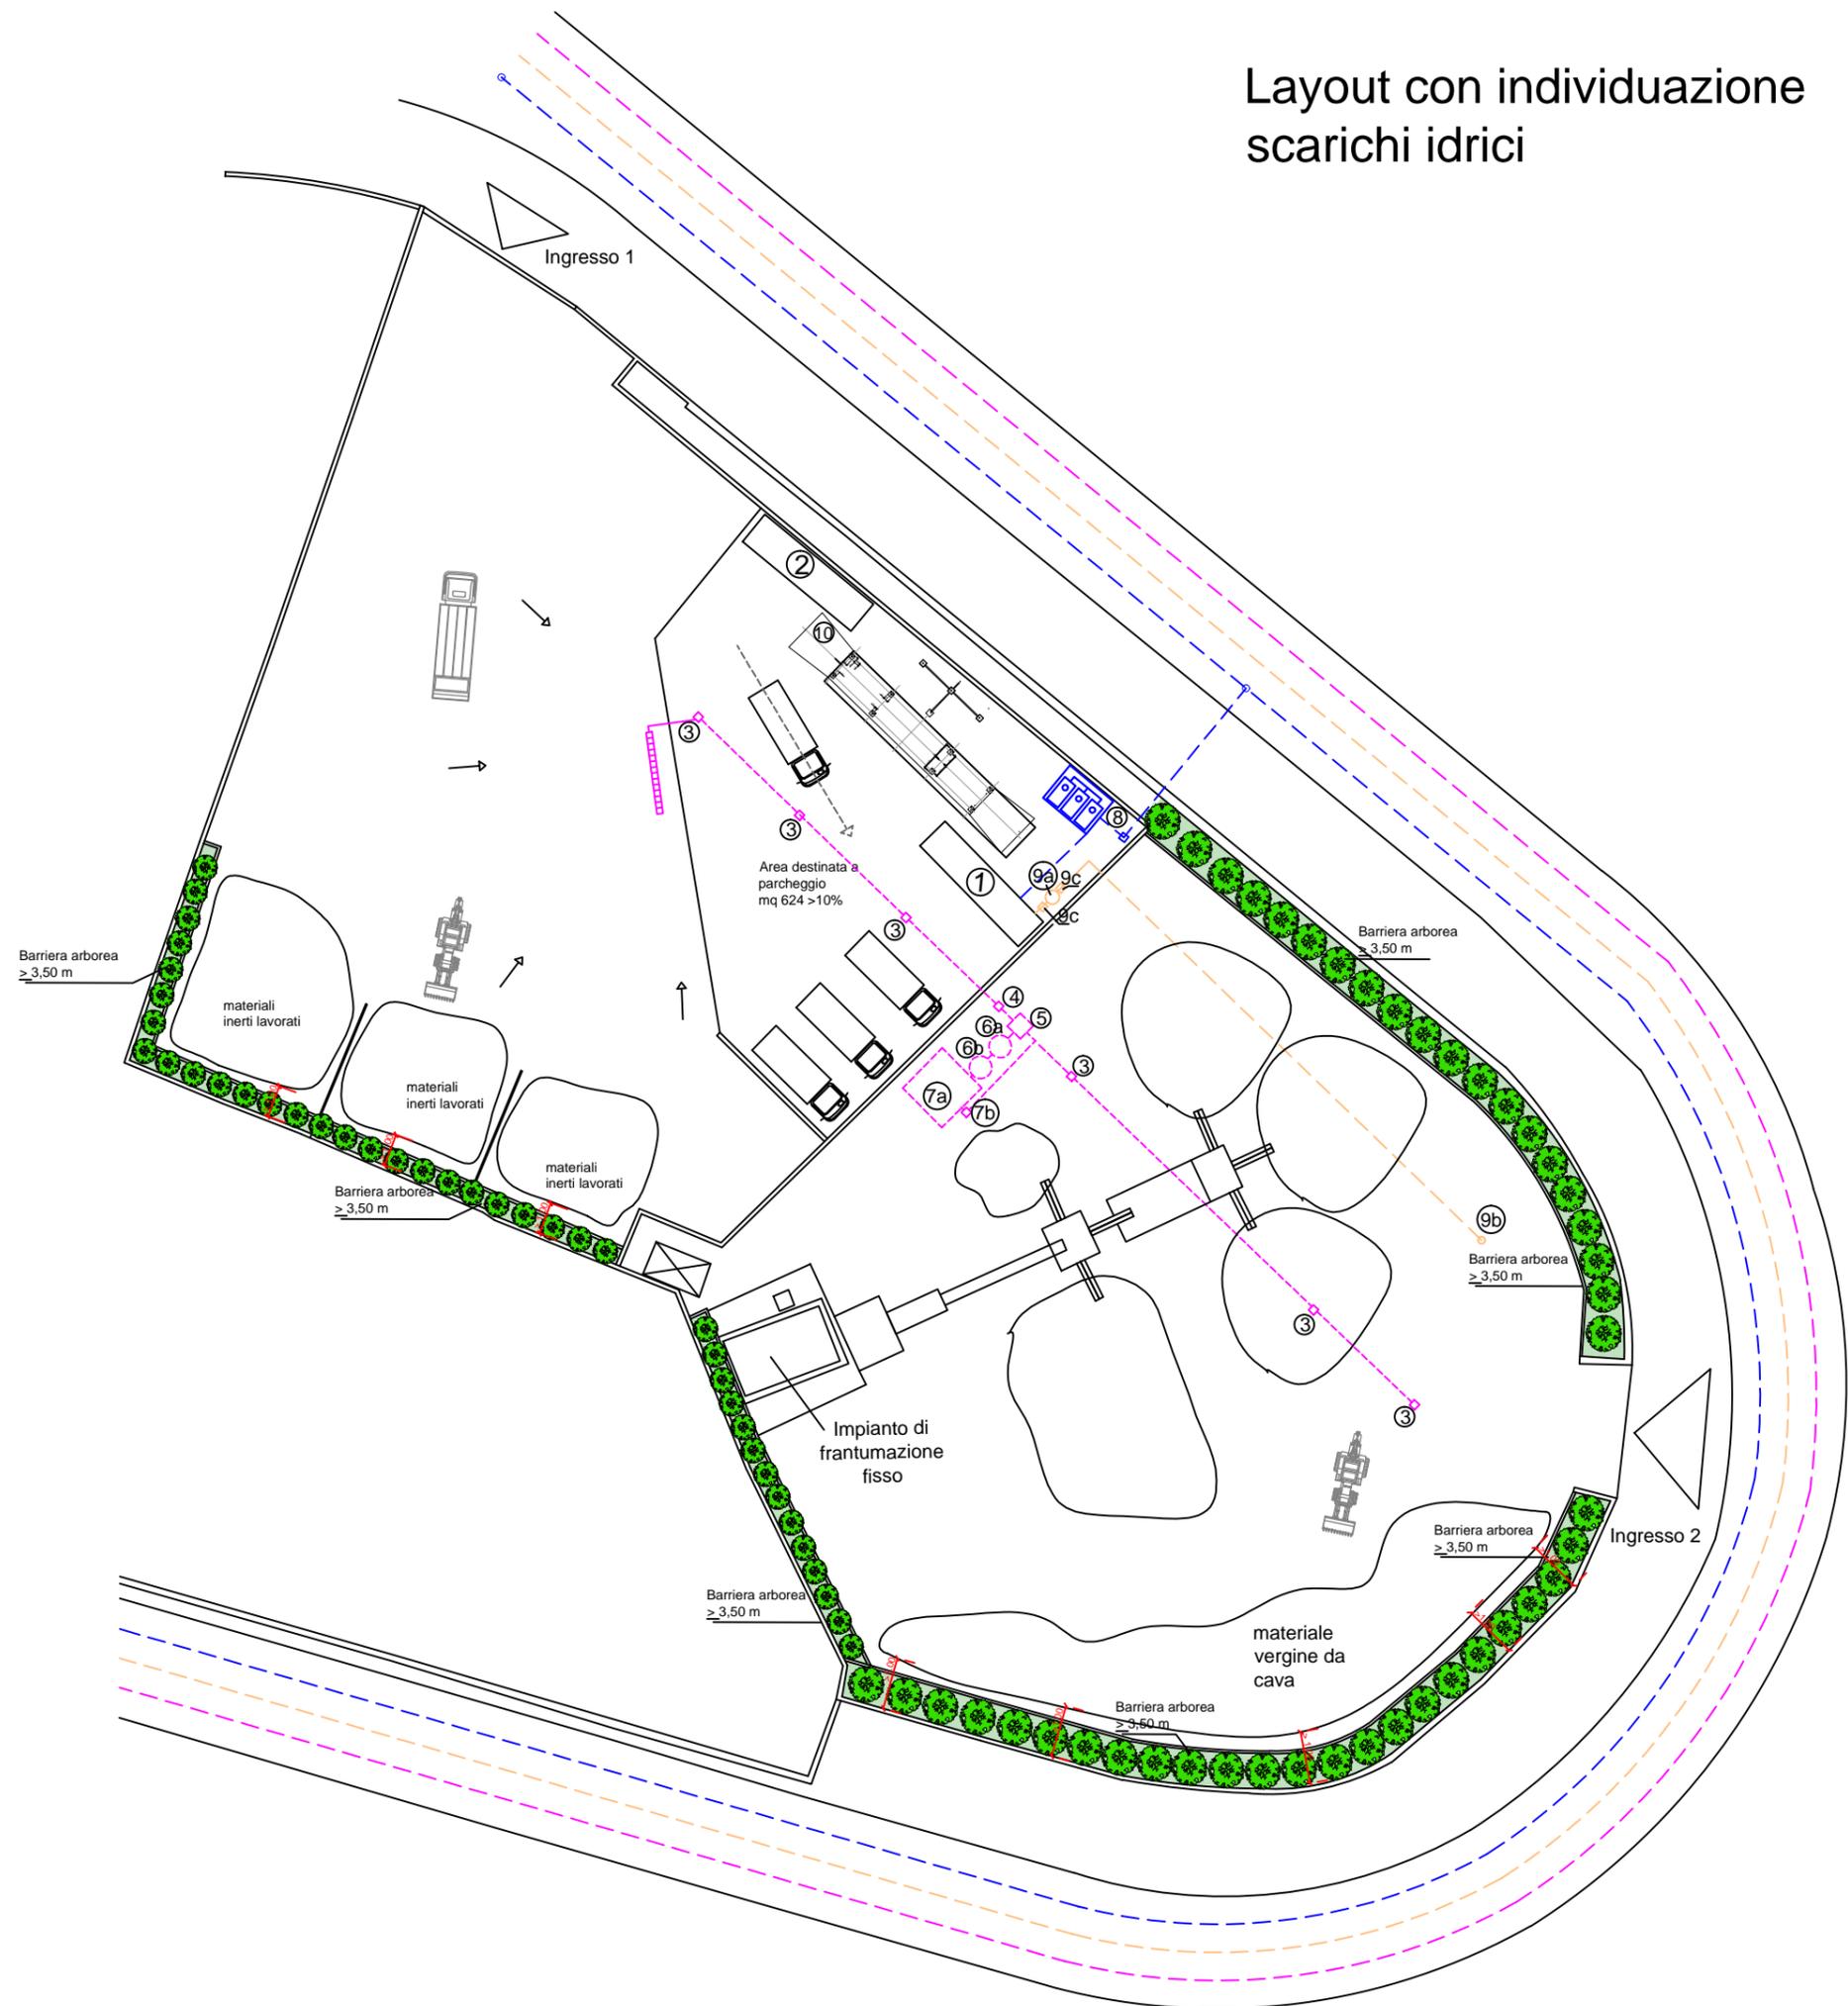

Il Tecnico  
ing. Serena Francesca Miraglia

*Serena Francesca Miraglia*

