

**REGIONE SICILIANA
- COMUNE PIANA DEGLI ALBANESEI -
(Città Metropolitana di Palermo)**

VISTI ED APPROVAZIONI:

OGGETTO: Modifica AUA ai sensi del DPR 59/13 per modifiche e ai sensi dell'art. 269 comma 8 del D.Lgs 152/06, rispetto a quanto autorizzato con AUA N. 07 del 13.09.2017

ELABORATO: **ELABORATI GRAFICI**
Planimetria di layout impianto - stato di progetto



ENERGIAMBIENTE s.r.l.


SS 113 KM 281,800, snc
90044 Carini (PA)

e-mail: consulenza@energiambientesrl.it
PEC: energiambientesrl@pec.it
P.IVA: 02613660816

IL COMMITTENTE:

DITTA: Coges Group srl
P.IVA: 05712490829
Sede Legale e operativa: Contrada Ponte Rosso, sc CAP 90037 -
PIANA DEGLI ALBANESEI (PA)

I TECNICI
Dr. Stefano Mancuso
Arch. Caruso Rosalia

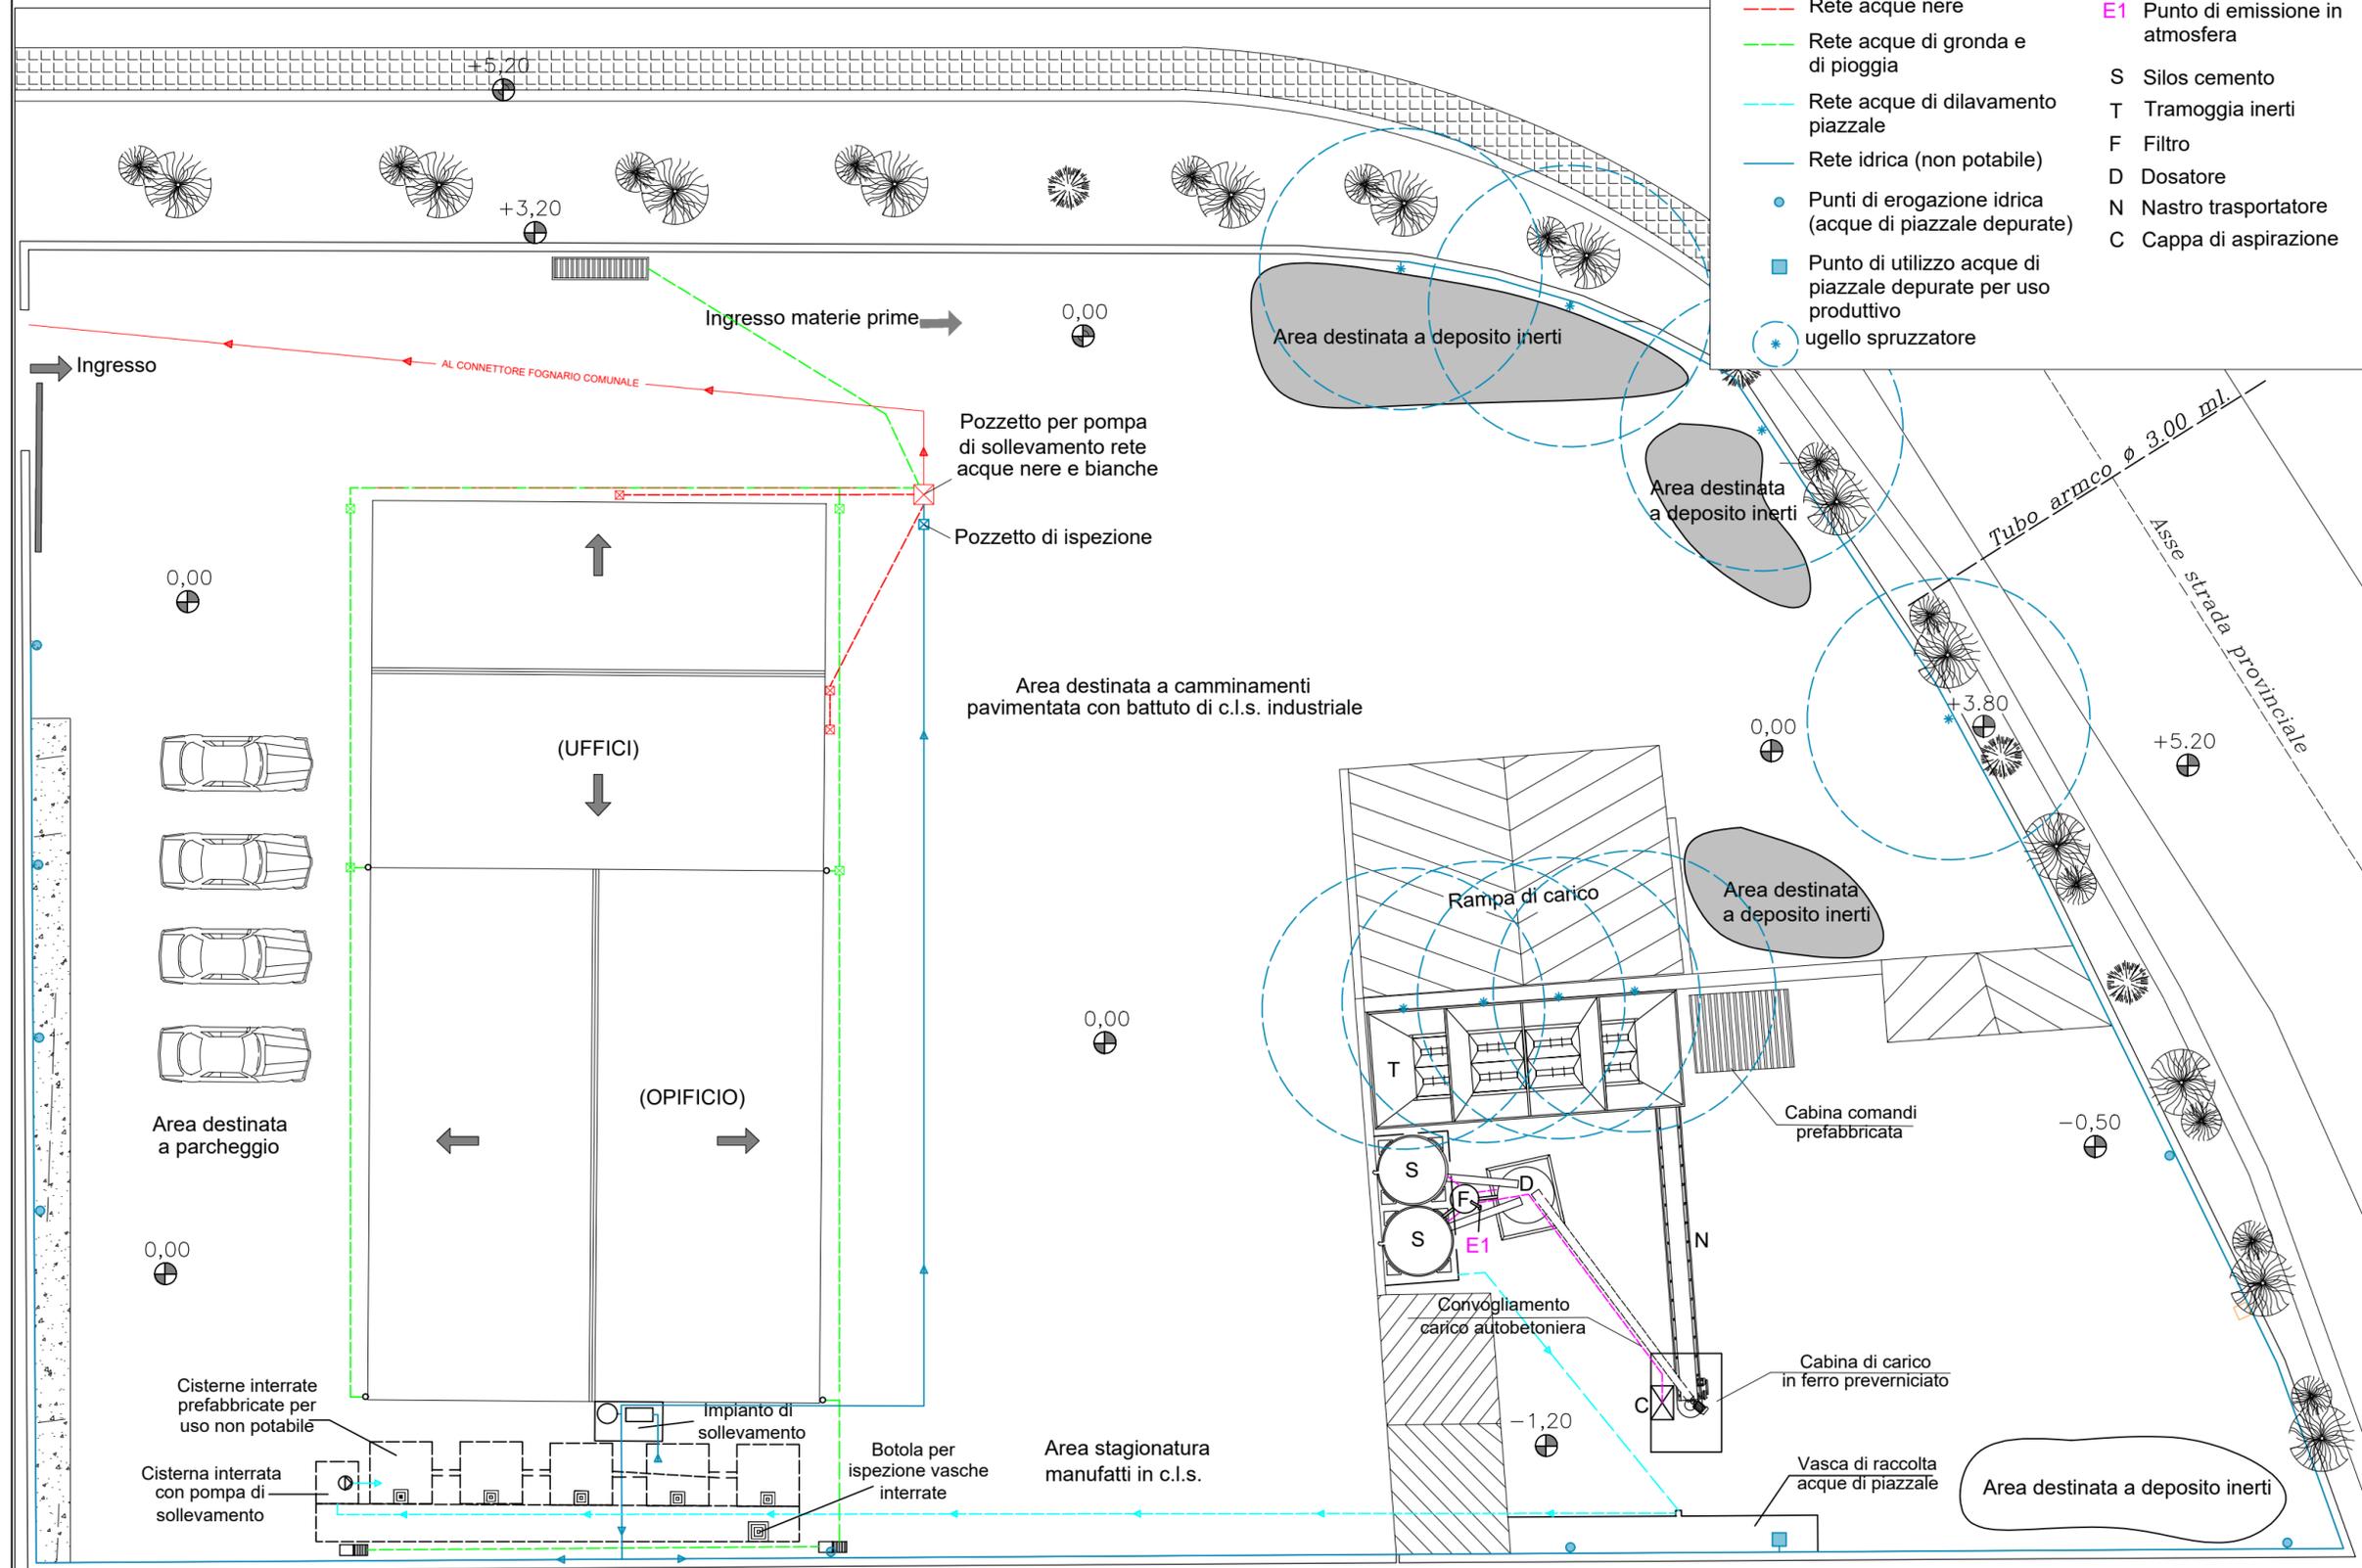

Planimetria Generale - scala 1:200