
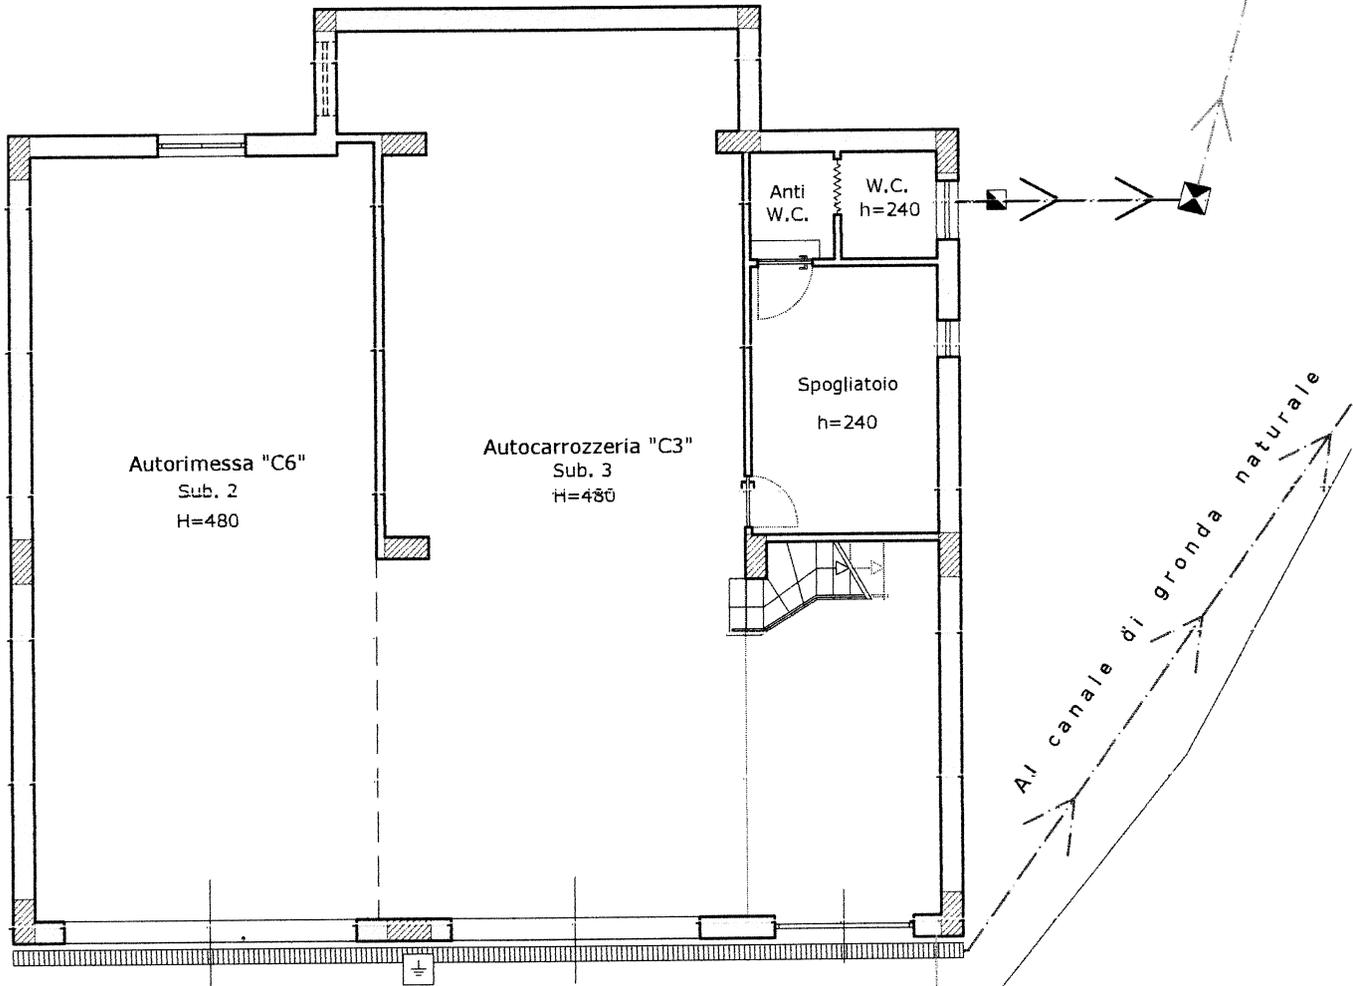


Planimetria scala 1:500.

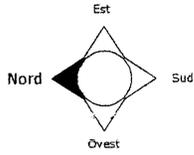

### Legenda

- Scolo acque bianche Ø 140
- Linea acque nere Ø 125
- Linea convogliamento Ø 200
- Linea consortile in PVC rigido Ø 200 B/N
- Collettore fognante comunale Ø 200
- Rete idrica con tubi in polietilene da 3/4"
- Vano unità di misura impianto idrico
- Gradetta di raccolta acque piovane
- Pozzetto di confluenza e ispezione 80 x 80
- Pozzetto presa terra
- Pozzetto di ispezione sifonato acque nere 40 x 40