



STUDIO TECNICO

geom. Palazzolo Giuseppe

progettazione immobili civili ed industriali, pratiche catastali, rilievi topografici, stime immobiliari, tracciamenti strade ed autostrade, ect.

contrada Partaddinello, s.n.c.
90040 Giardinello (PA)
Tel. 091.8984228
cell. 328 3593288
P.E.C: giuseppe.palazzolo@geopec.it
e-mail: geom.palazzolo@gmail.com

COMUNE di GIARDINELLO

AUTORIZZAZIONE ALLO SCARICO

di acque reflue domestiche che recapitano in acque superficiali del Torrente Fidaro proveniente dai locali facente parte di un maggior edificio sito nella c.da Bonagrazia, s.n.c., gestiti dalla ditta "Consorzio Solidalia Soc. Coop. Sociale Onlus", foglio di mappa n. 4 part. 341.


ELABORATI GRAFICI

Il Legale Rappresentante

Giuseppe Palazzolo

Il Tecnico

Giuseppe Palazzolo

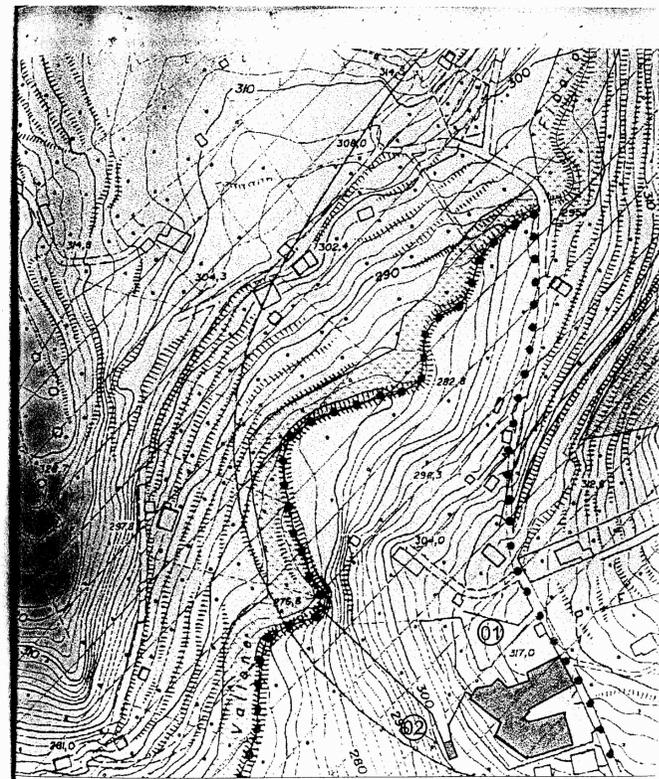


STRALCIO AEROFOTOGRAMMETRIACO scala 1 : 2000

LEGENDA

- 01 Casa di riposo "Bonagrazia"
- 02 Impianto di depurazione
- Condotta di scarico (PVC pesante d=200mm)

PLANIMETRIA GENERALE

scala 1:500


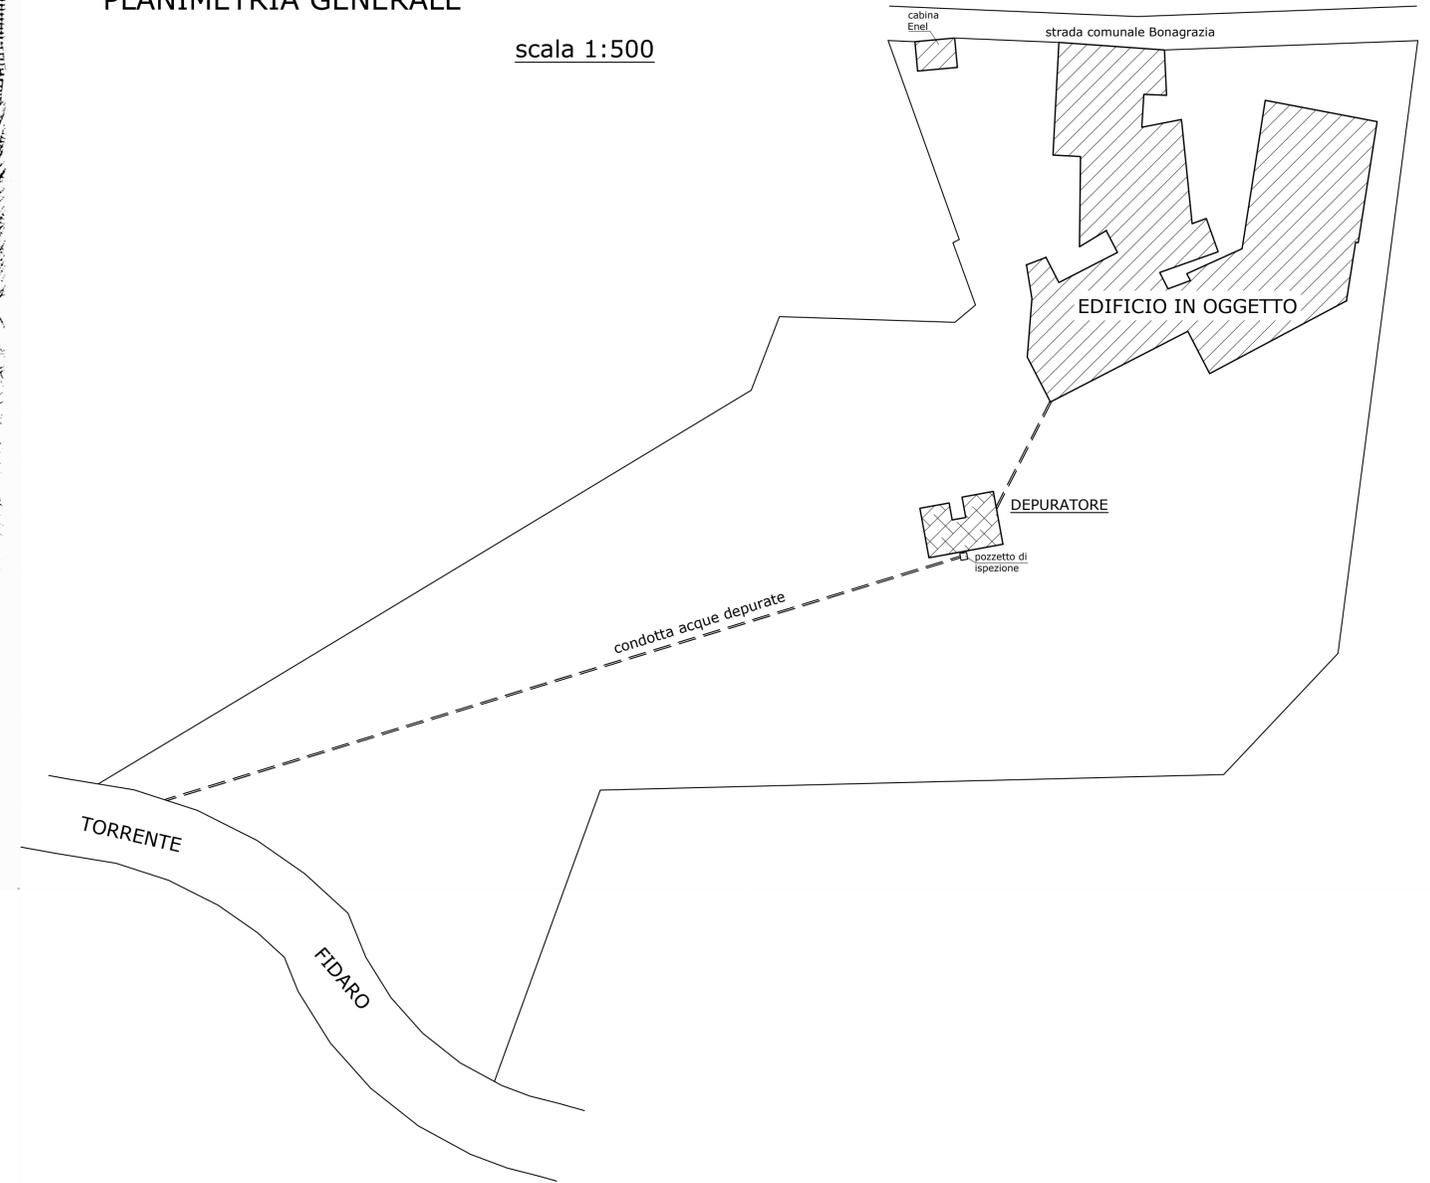


STRALCIO CATASTALE

scala 1:2.000




IMPIANTO DI DEPURAZIONE SECONDO D.L. 152/06 E SUCCESSIVE MODIFICHE

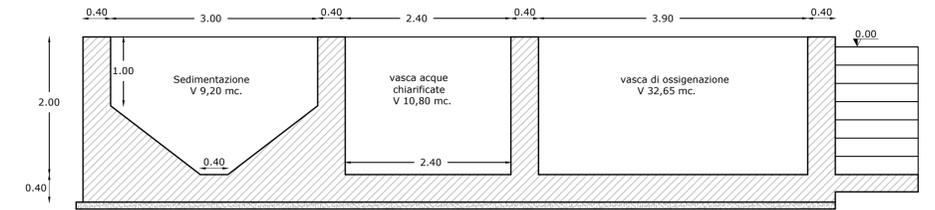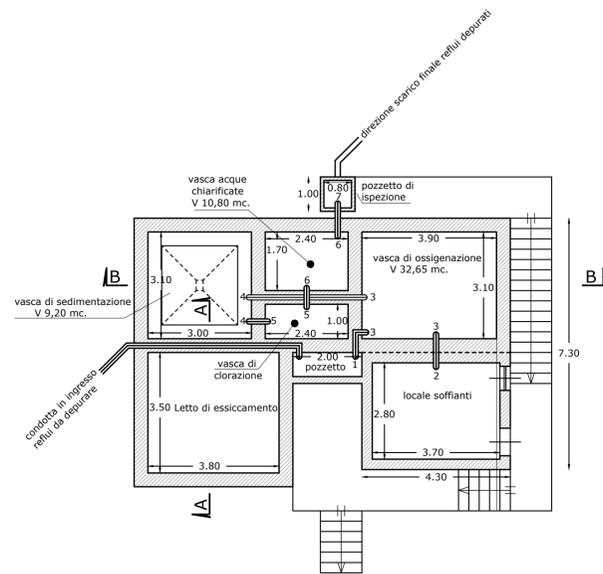

SEZIONE LONGITUDINALE

scala 1:50

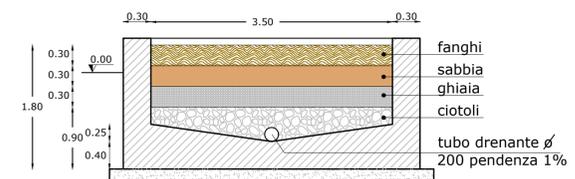

SEZIONE TRASVERSALE LETTO DI ESSICCAMENTO

scala 1:50