
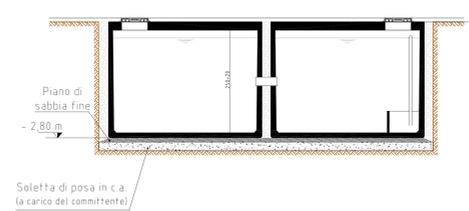



VASCA DI PRIMA PIOGGIA

PIANTA

SEZIONE

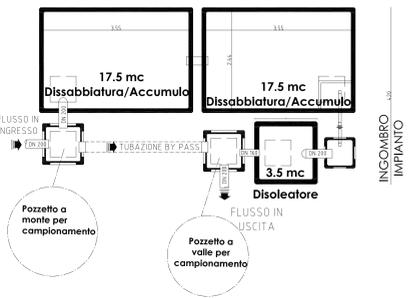

SCALA 1:50

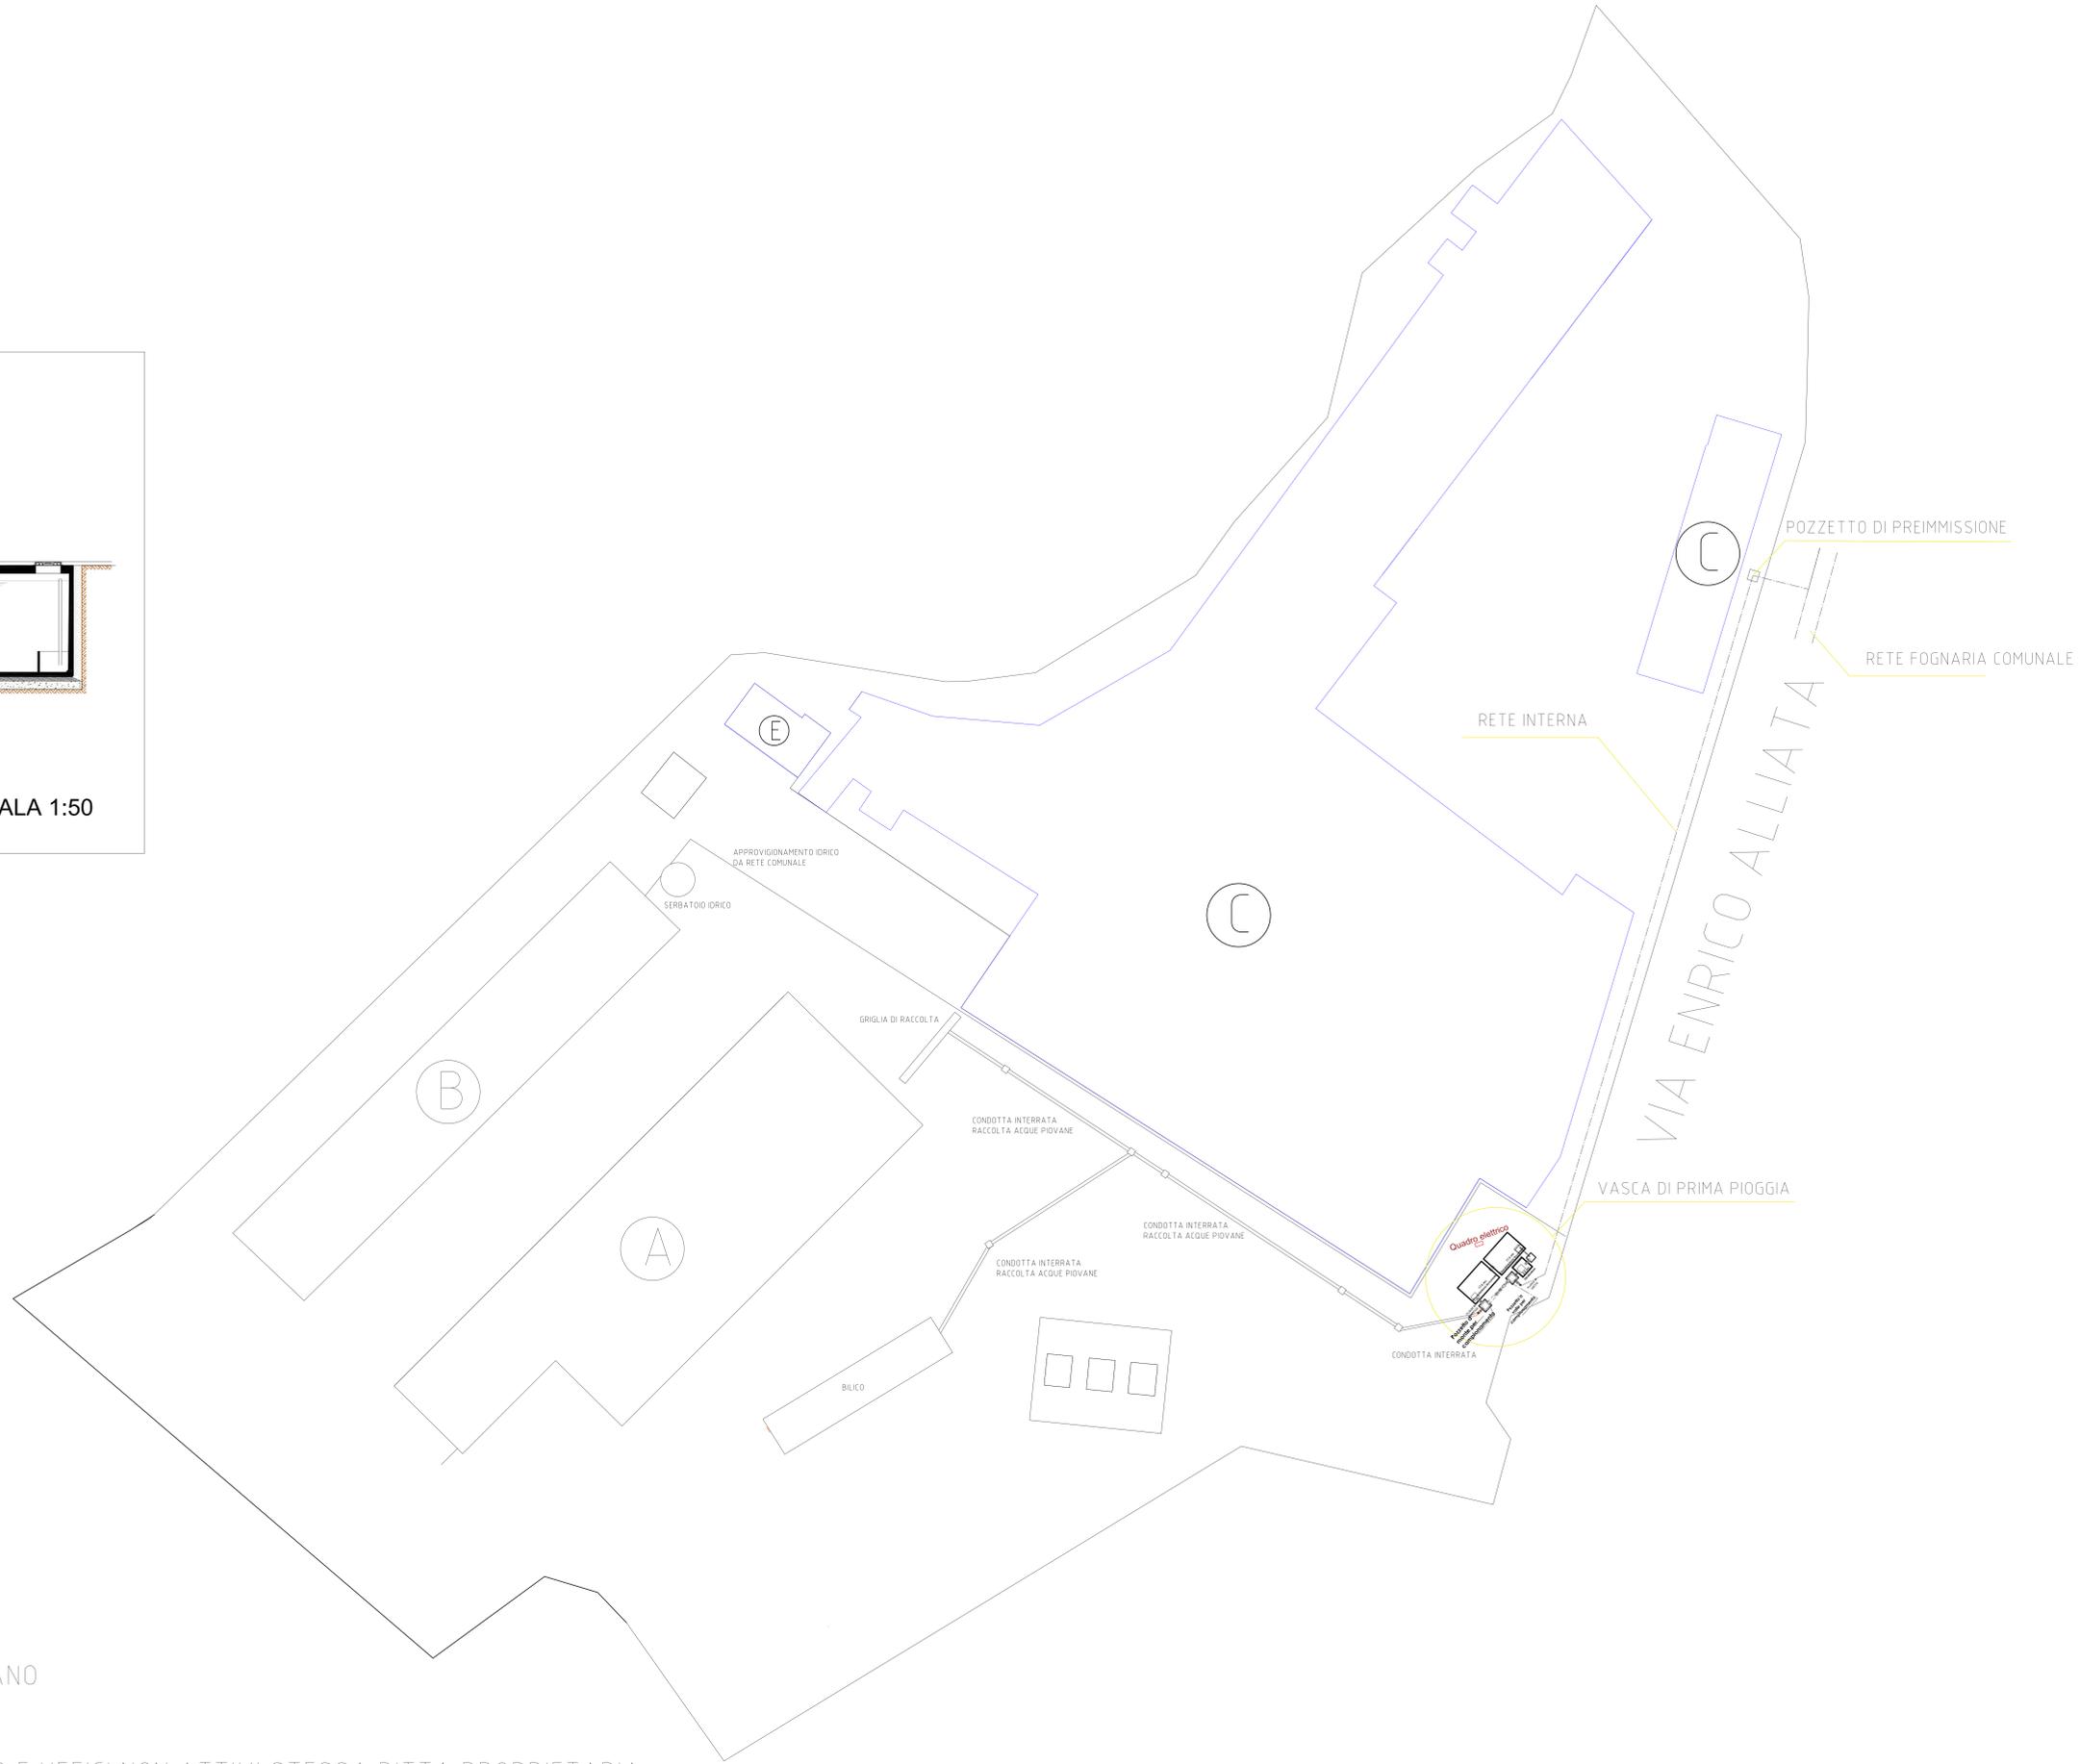

A EDIFICIO MOLINO

B EDIFICIO SILOS GRANO

C EDIFICIO PASTIFICIO E UFFICI NON ATTIVI STESSA DITTA PROPRIETARIA

SCALA 1:200

REGIONE SICILIA
PROVINCIA DI TRAPANI
COMUNE DI MAZARA DEL VALLO

SIC S.R.L.
Servizi Ingegneria e Consulenza s.r.l.
Sede: Via Palestrina, 75 - 91020 Mazara del Vallo (TP)
e-mail: info@sicingegneria.it
tel/fax: 0923 944751
web: www.sicingegneria.it
P.IVA e C.F.: 02494570611

PROGETTO
DOMANDA DI AUTORIZZAZIONE UNICA AMBIENTALE (AUA) ai sensi dell'art. 249 comma 2 del decreto legislativo n°152 del 06/04/2006 per la "UNIFILM SRL", sede legale in C.da Sertoni - Curtubulo nel Comune di Mazara del Vallo ed ubicazione dell'impianto in via Enrico Alliata 108 nel Comune di Castelaccia - PA.
DITTA RICHIEDENTE: "UNIFILM SRL" con sede legale in c.da archi sertoni - Mazara del Vallo (TP)

VISTO:

Administratore e Direttore Generale:	Ing. Giacomo D'Annibale	DATA	09.05.2024
Administratore e Direttore tecnico:	Ing. Dario Bonafede	AGGIORNAMENTO	-
Responsabile tecnico DM 37/06:	Ing. Angelo Polidori	REVISIONE	01
Collaboratori:	Geom. Francesco Luppino	IDENTIFICATIVO	-
		TAVOLA	02
		SCALA	VARIE
COMMITENTE	UNIFILM s.r.l. L'edilizia è una Unica	CO-PROGETTISTA	PROGETTISTA E DIRETTORE TECNICO