
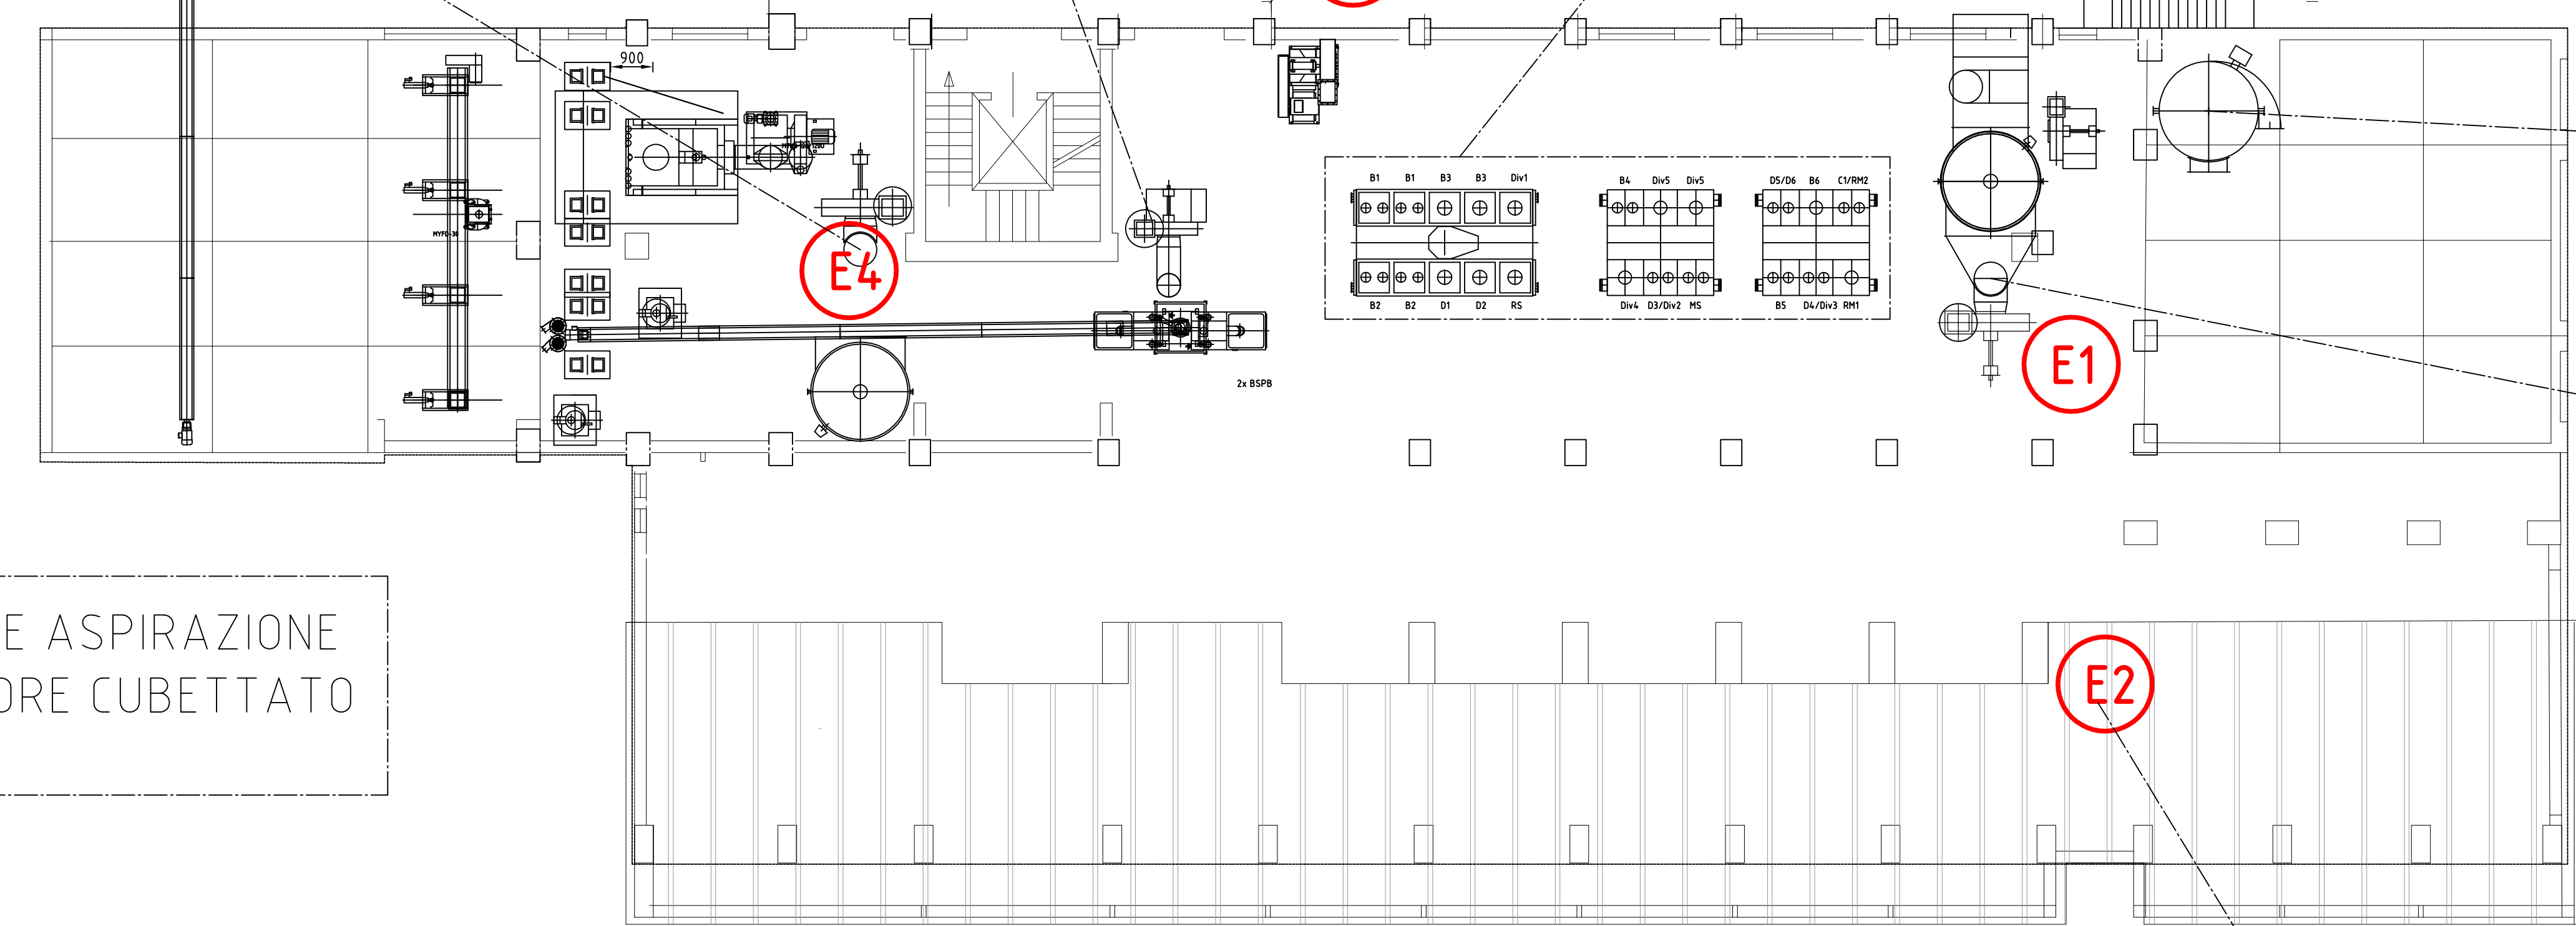


PIANO PRIMO QUOTA +9.20

VENTILATORE ASPIRAZIONE
SOTTOPRODOTTI E PRODOTTI
M399 - FILTRO TM398 - PE5

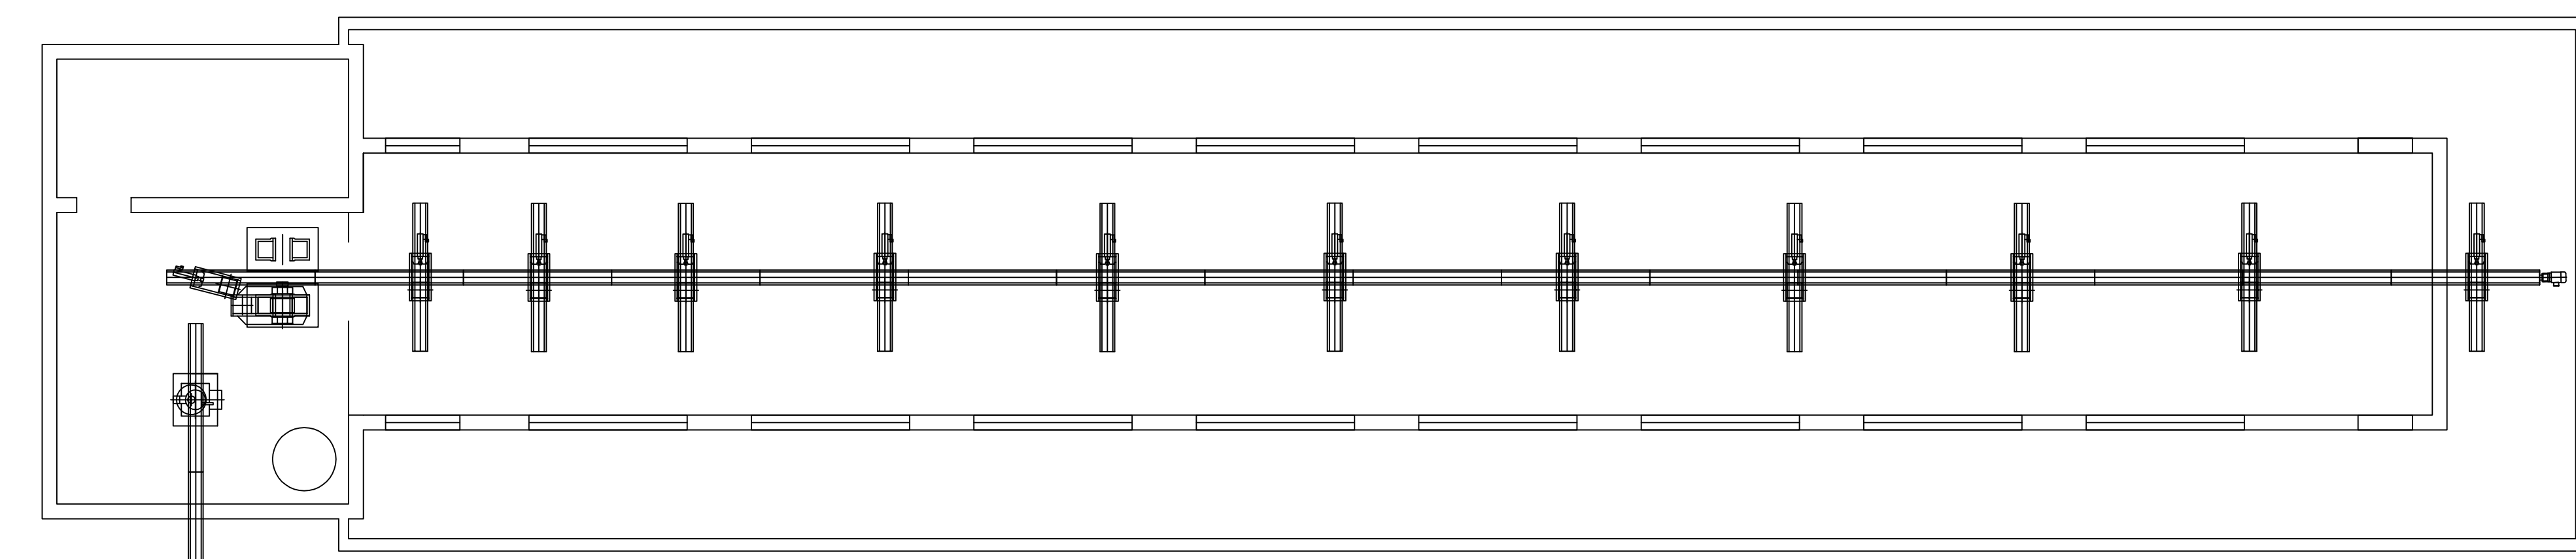

PIANO PRIMO QUOTA +14.20

VENTILATORE ASPIRAZIONE
RAFFREDATORE CUBETTATO
M610

VENTILATORE ASPIRAZIONE
SCARTI DECORTICATRICE
M271 - (CICLONE) PE3

VENTILATORE ASPIRAZIONE
SEMOLATRICE
M341 - FILTRO TM343 - PE3

VENTILATORE ASPIRAZIONE
INTEGRALE M387 -
FILTRO TM 386

VENTILATORE PNEUMATICO
M340 - FILTRO TN 339
PE1

VENTILATORE ASPIRAZIONE
SEMOLATRICE
M344 - FILTRO TM 346

REGIONE SICILIA
PROVINCIA DI PALERMO
COMUNE DI CASTELDACCIA

SIC S.R.L.
SERVIZI INGEGNERIA E CONSULENZA

Servizi Ingegneria e Consulenza s.r.l.
sede: Via Palestro n. 78 - 91026 Mazara del Vallo (TP)
tel./fax: 0923 944791
e-mail: info@sicingegneria.it
P.IVA e C.F.: 02494570811

PROGETTO

DOMANDA DI AUTORIZZAZIONE UNICA AMBIENTALE (AUA) ai sensi dell'art. 269 comma 2 del decreto legislativo n°152 del 03/06/2006 per la "UNIFILM SRL" - sede legale in C.da Serroni - Carubulo nel Comune di Mazara del Vallo ed ubicazione dell'impianto in via Enrico Alliata 108 nel Comune di Casteldaccia - PA

DITTA RICHIEDENTE: "UNIFILM SRL" con sede legale in c.da archi serroni, Mazara del Vallo (TP)

VISTO:

Amministratore e Direttore Generale:	Ing. Giacomo D'Annibale	DATA	20/06/2024
Amministratore e Direttore tecnico:	Ing. Carlo Bonafede	AGGIORNAMENTO	-
Responsabile tecnico DM 3708:	Ing. Angelo Polizzi	REVISIONE	01
Collaboratori:	Geom. Francesco Luppiro	IDENTIFICATIVO	-
		TAVOLA	05
		SCALA	1:200
COMITENTE	CO-PROGETTISTA	PROGETTISTA E DIRETTORE TECNICO	

UNIFILM s.r.l.
L'Amministrazione Unica