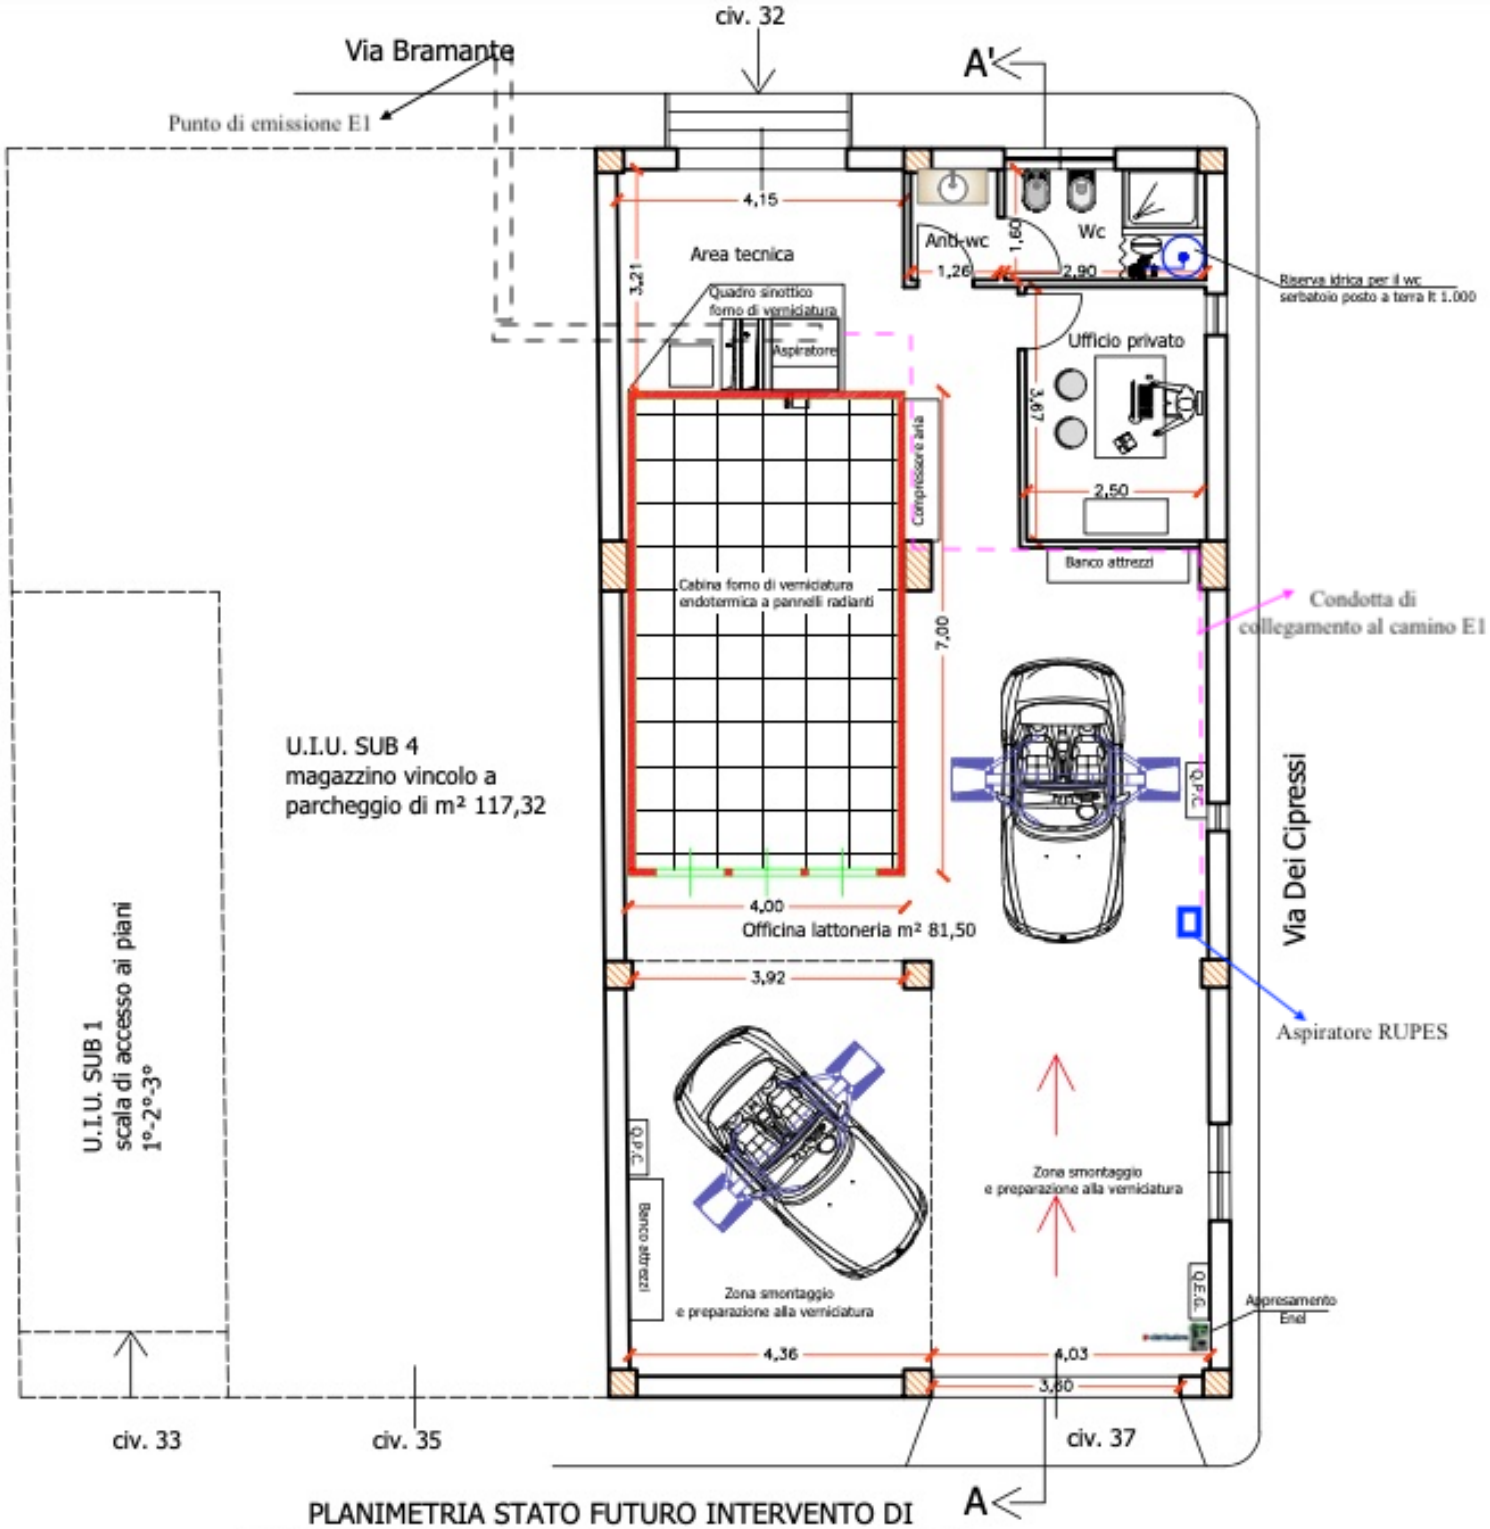


PLANIMETRIA STATO FUTURO INTERVENTO DI ADEGUAMENTO PER OFFICINA MECCANICA CARROZZERIA