


PLANIMETRIA CASEIFICIO  
Scala 1:100

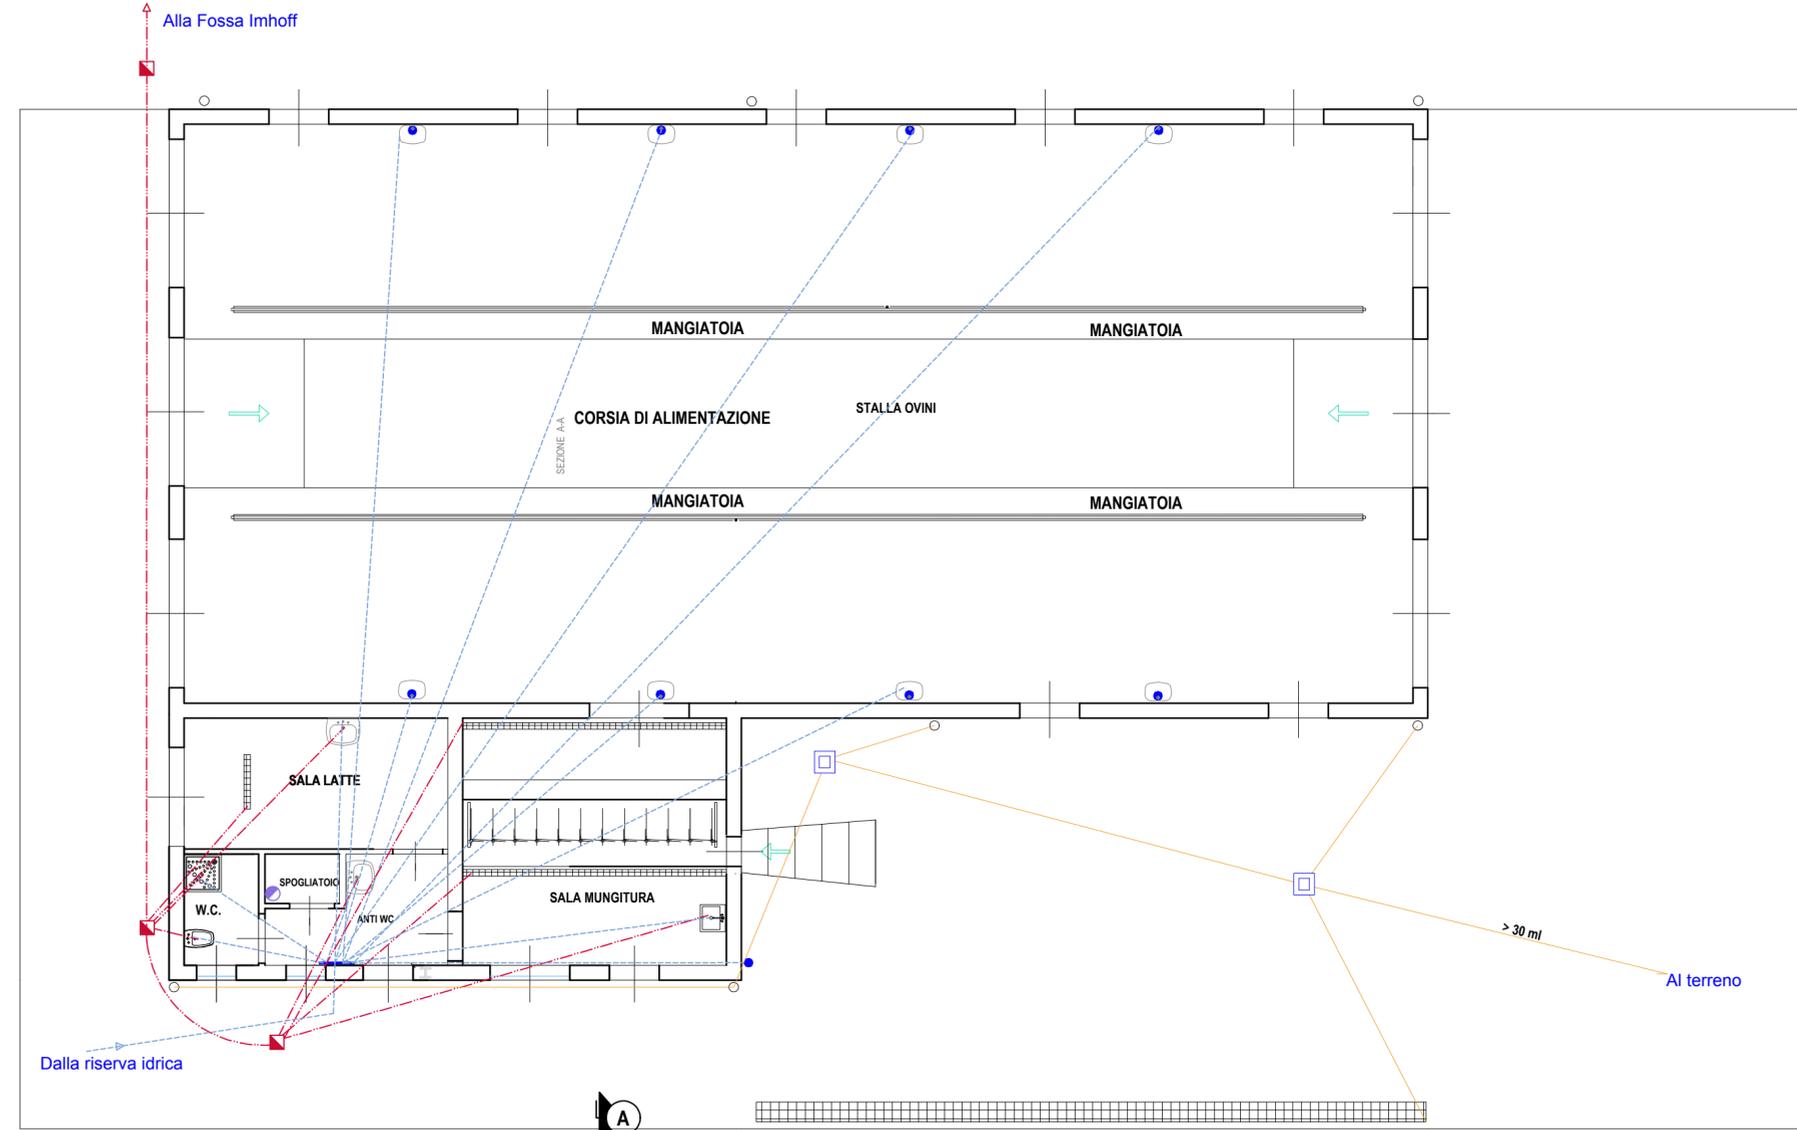

Comune di Santa Cristina Gela

RICHIESTA A.U.A. PER UN COMPLESSO DI STRUTTURE AGRICOLE COSTITUITO DA OVILE, CASEIFICIO-PUNTO VENDITA E DA UNA CONCIMAIA IN C.DA PIETRA DEL CORVO (FG. 14 P.LLA 707, EX 690)

SCHEMA IMPIANTI IDRICO E SCARICO  
SCALA 1: 100  
OVILE  
CASEIFICIO

TAVOLA  
5

AZIENDA AGRICOLA CANGIALOSI S.S.A.