


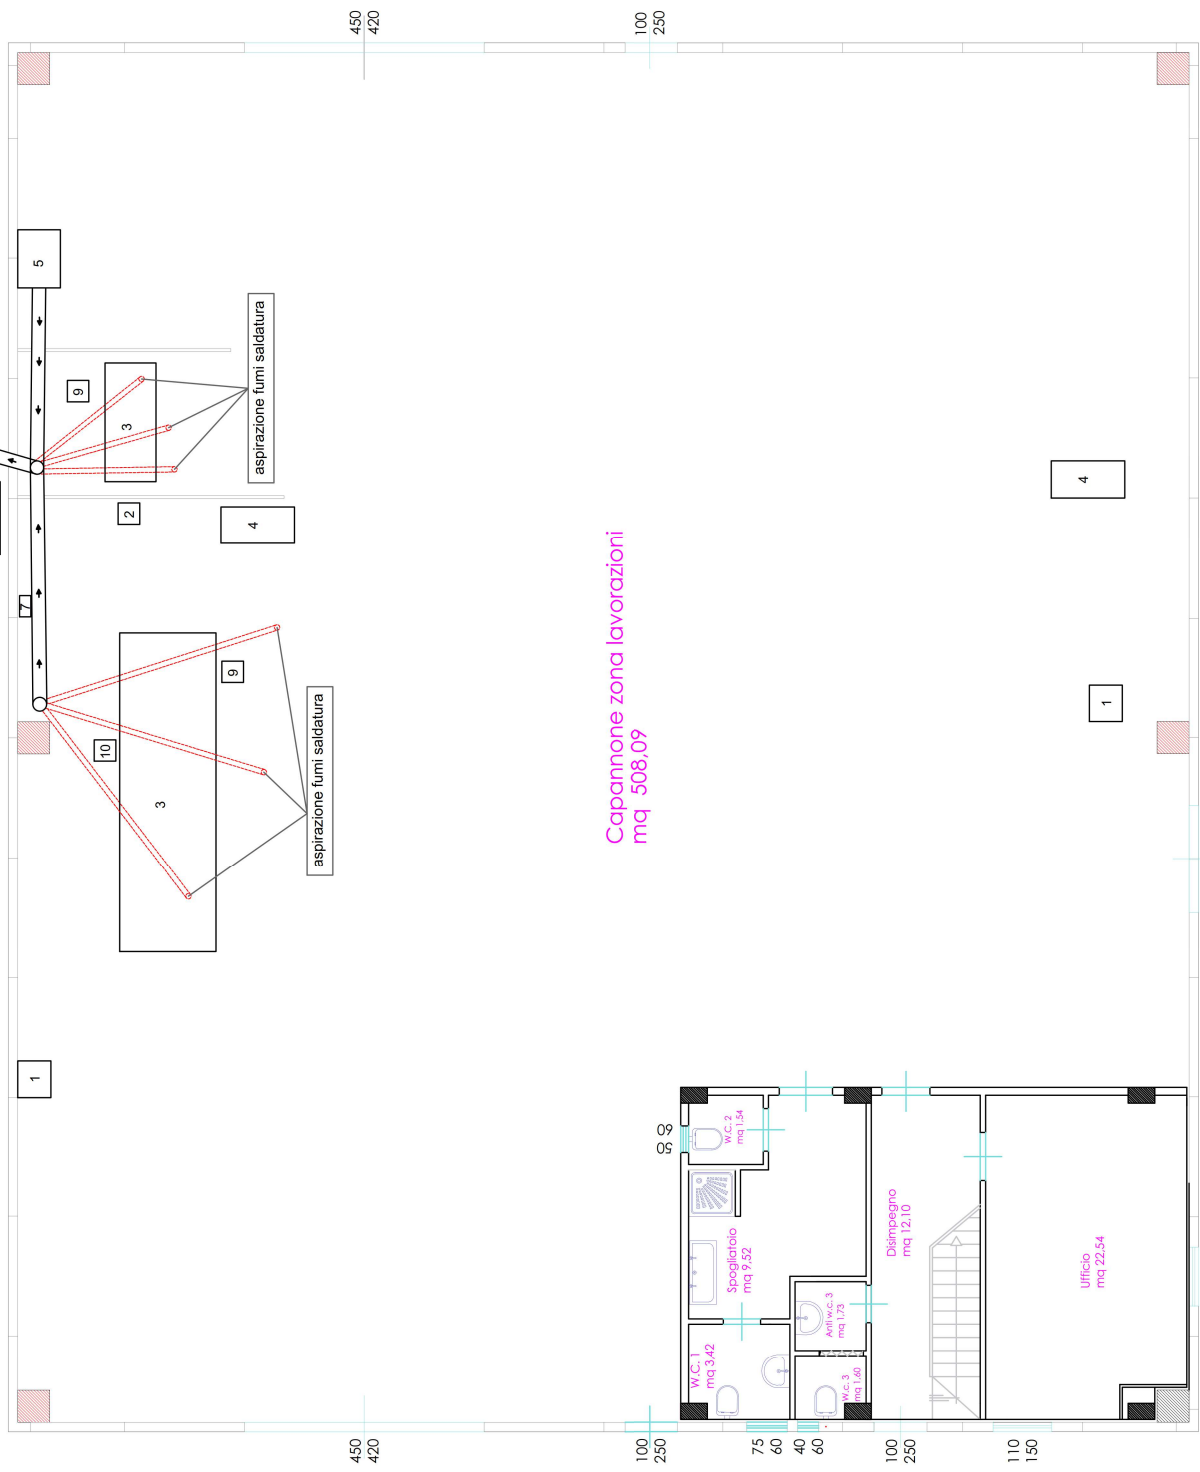

LEGENDA	
1	SEGATRICE
2	TRAPANO A COLONNA
3	TAVOLO DA LAVORO
4	PIEGATRICE
5	BANCO MOLATURA
6	FILTRO
7	PUNZONATRICE
8	COMPRESSORE
9	SALDATRICE AD ARCO ELETTRICO NORMALE mobile (carrellata)
10	SALDATRICE A FILO CONTINUO mobile (carrellata)
●	PUNTO DI EMISSIONE E1
- - -	RAGGIO DI AZIONE BRACCIO MOBILE TELESCOPICO PER ASPIRAZIONE FUMI SALDATURA
→	CANALIZZAZIONE DAL BRACCIO AL FILTRO



Scala 1:500

TAVOLA Planimetria con attrezzatura e punto di emissione E1
OGGETTO Istanza A.U.-A per la ditta Taormina Design srl sita a Carini area artigianale consorzio Copal lotto n.23 c/da Sotto Columbrino o Olivella.

TAORMINA DESIGN SRL

settembre 2024
 TAV. DATA
 2 bis