Legenda

L = LAVANDINI
C.A.= CONTATORE ACQUA COMUNALE
AA = PUNTO ACQUA
MAG = MAGAZZINO ATTREZZATURE
C = RIPOSTIGLIO ATTREZZATURE
ACC= VASCA ACCUMULO
DIS = DISSABBIATORE
DS= DISOLEATORE
OX= VASCA OSSIDAZIONE
SCOLM = VASCA DI SOVRAPPIENO
F= POZZETTO PRE-ALLACCIO FOGNATURA
2= IMPIANTO GNL - TRATTAMENTO PP

Planimetria sistema
scarichi e adduzioni
scala 1:100

FG.32 PART. 670

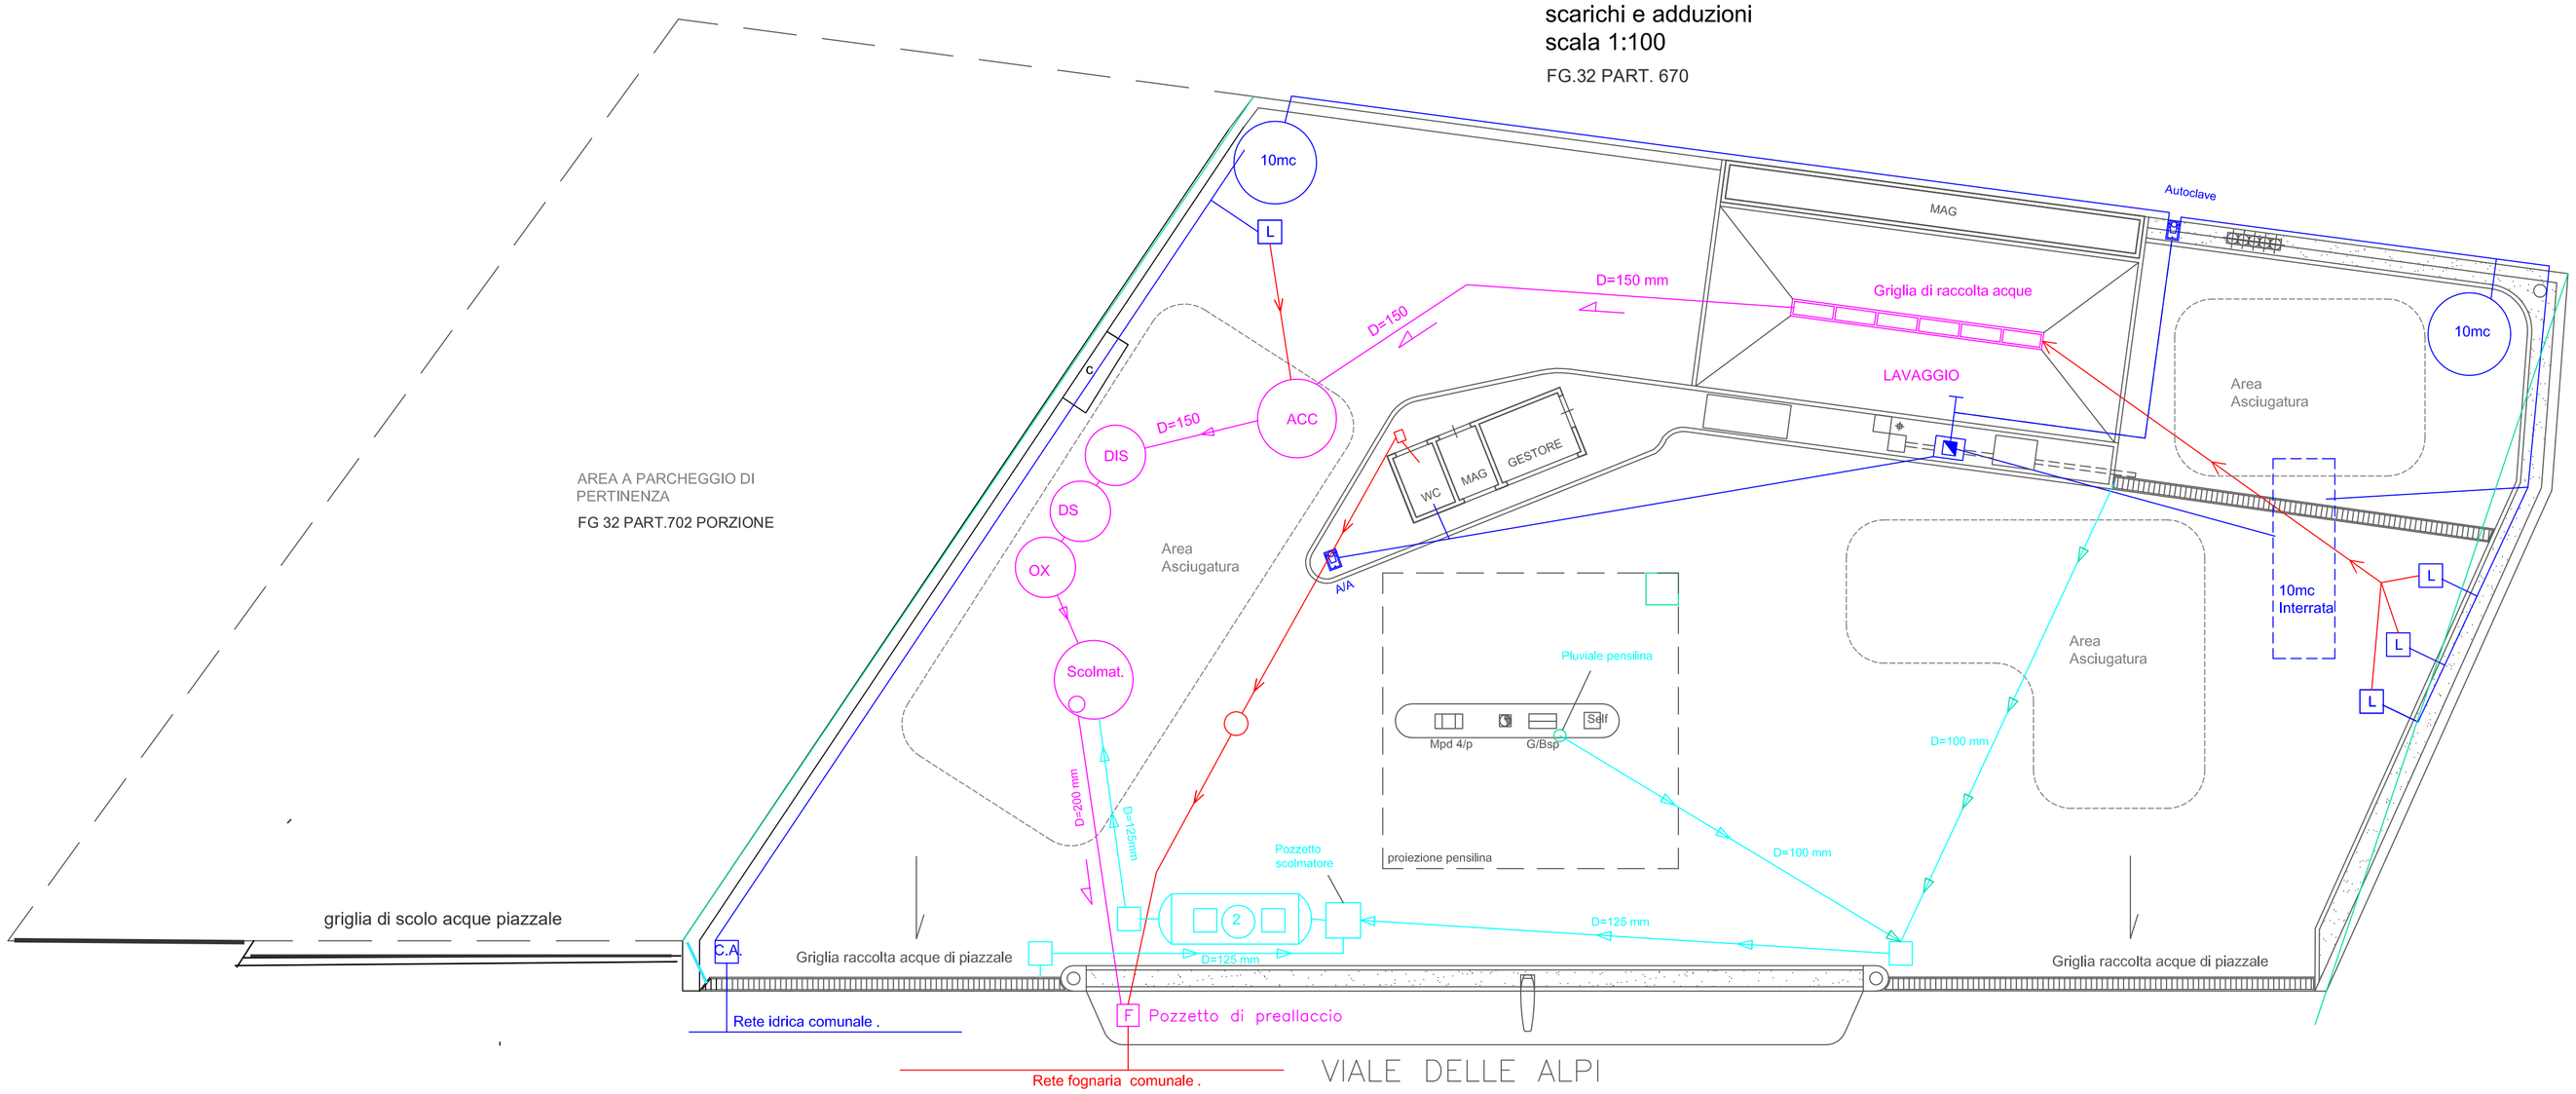

LAVAGGI GALILEI SRLS