


GEOMETRA GIUSEPPE CHETTA

Via Giuseppe Pitrè 193/A Palermo tel. 328 1192340

H: 3.80 mt

- 1. CISTERNE DECANTAZIONE
 - 2. DEPURATORE
 - 3. GRIGLIA RACCOLTA ACQUE DI LAVORAZIONE
 - 4. W.C.
 - 5. LAVANDINO
 - POZZETTO ISPEZIONE
- | | |
|--------------------------|----------------|
| <input type="checkbox"/> | ACQUE NERE |
| <input type="checkbox"/> | ACQUE FILTRATE |

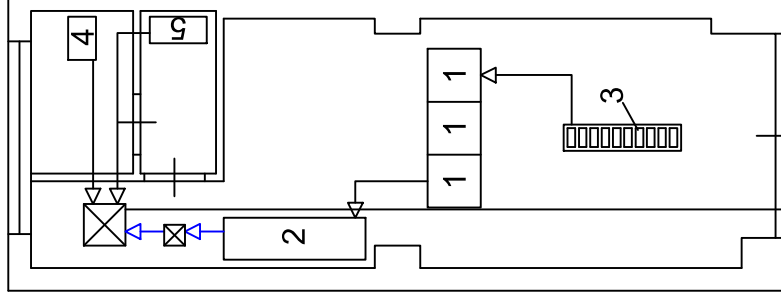

VIA GABRIELE VULPI

FOGNATURA COMUNALE

Scala 1:100 - STAMPA A4

TAV. 02 - Planimetria scarichi

Proprietario De Luca Andrea
Palermo, 10 ottobre 2024
Palermo - Via Gabriele Vulpi n.42/D5 - Piano T
Catasto Fabbr.:Fgl 56 P.Ila 1131 Sub 16