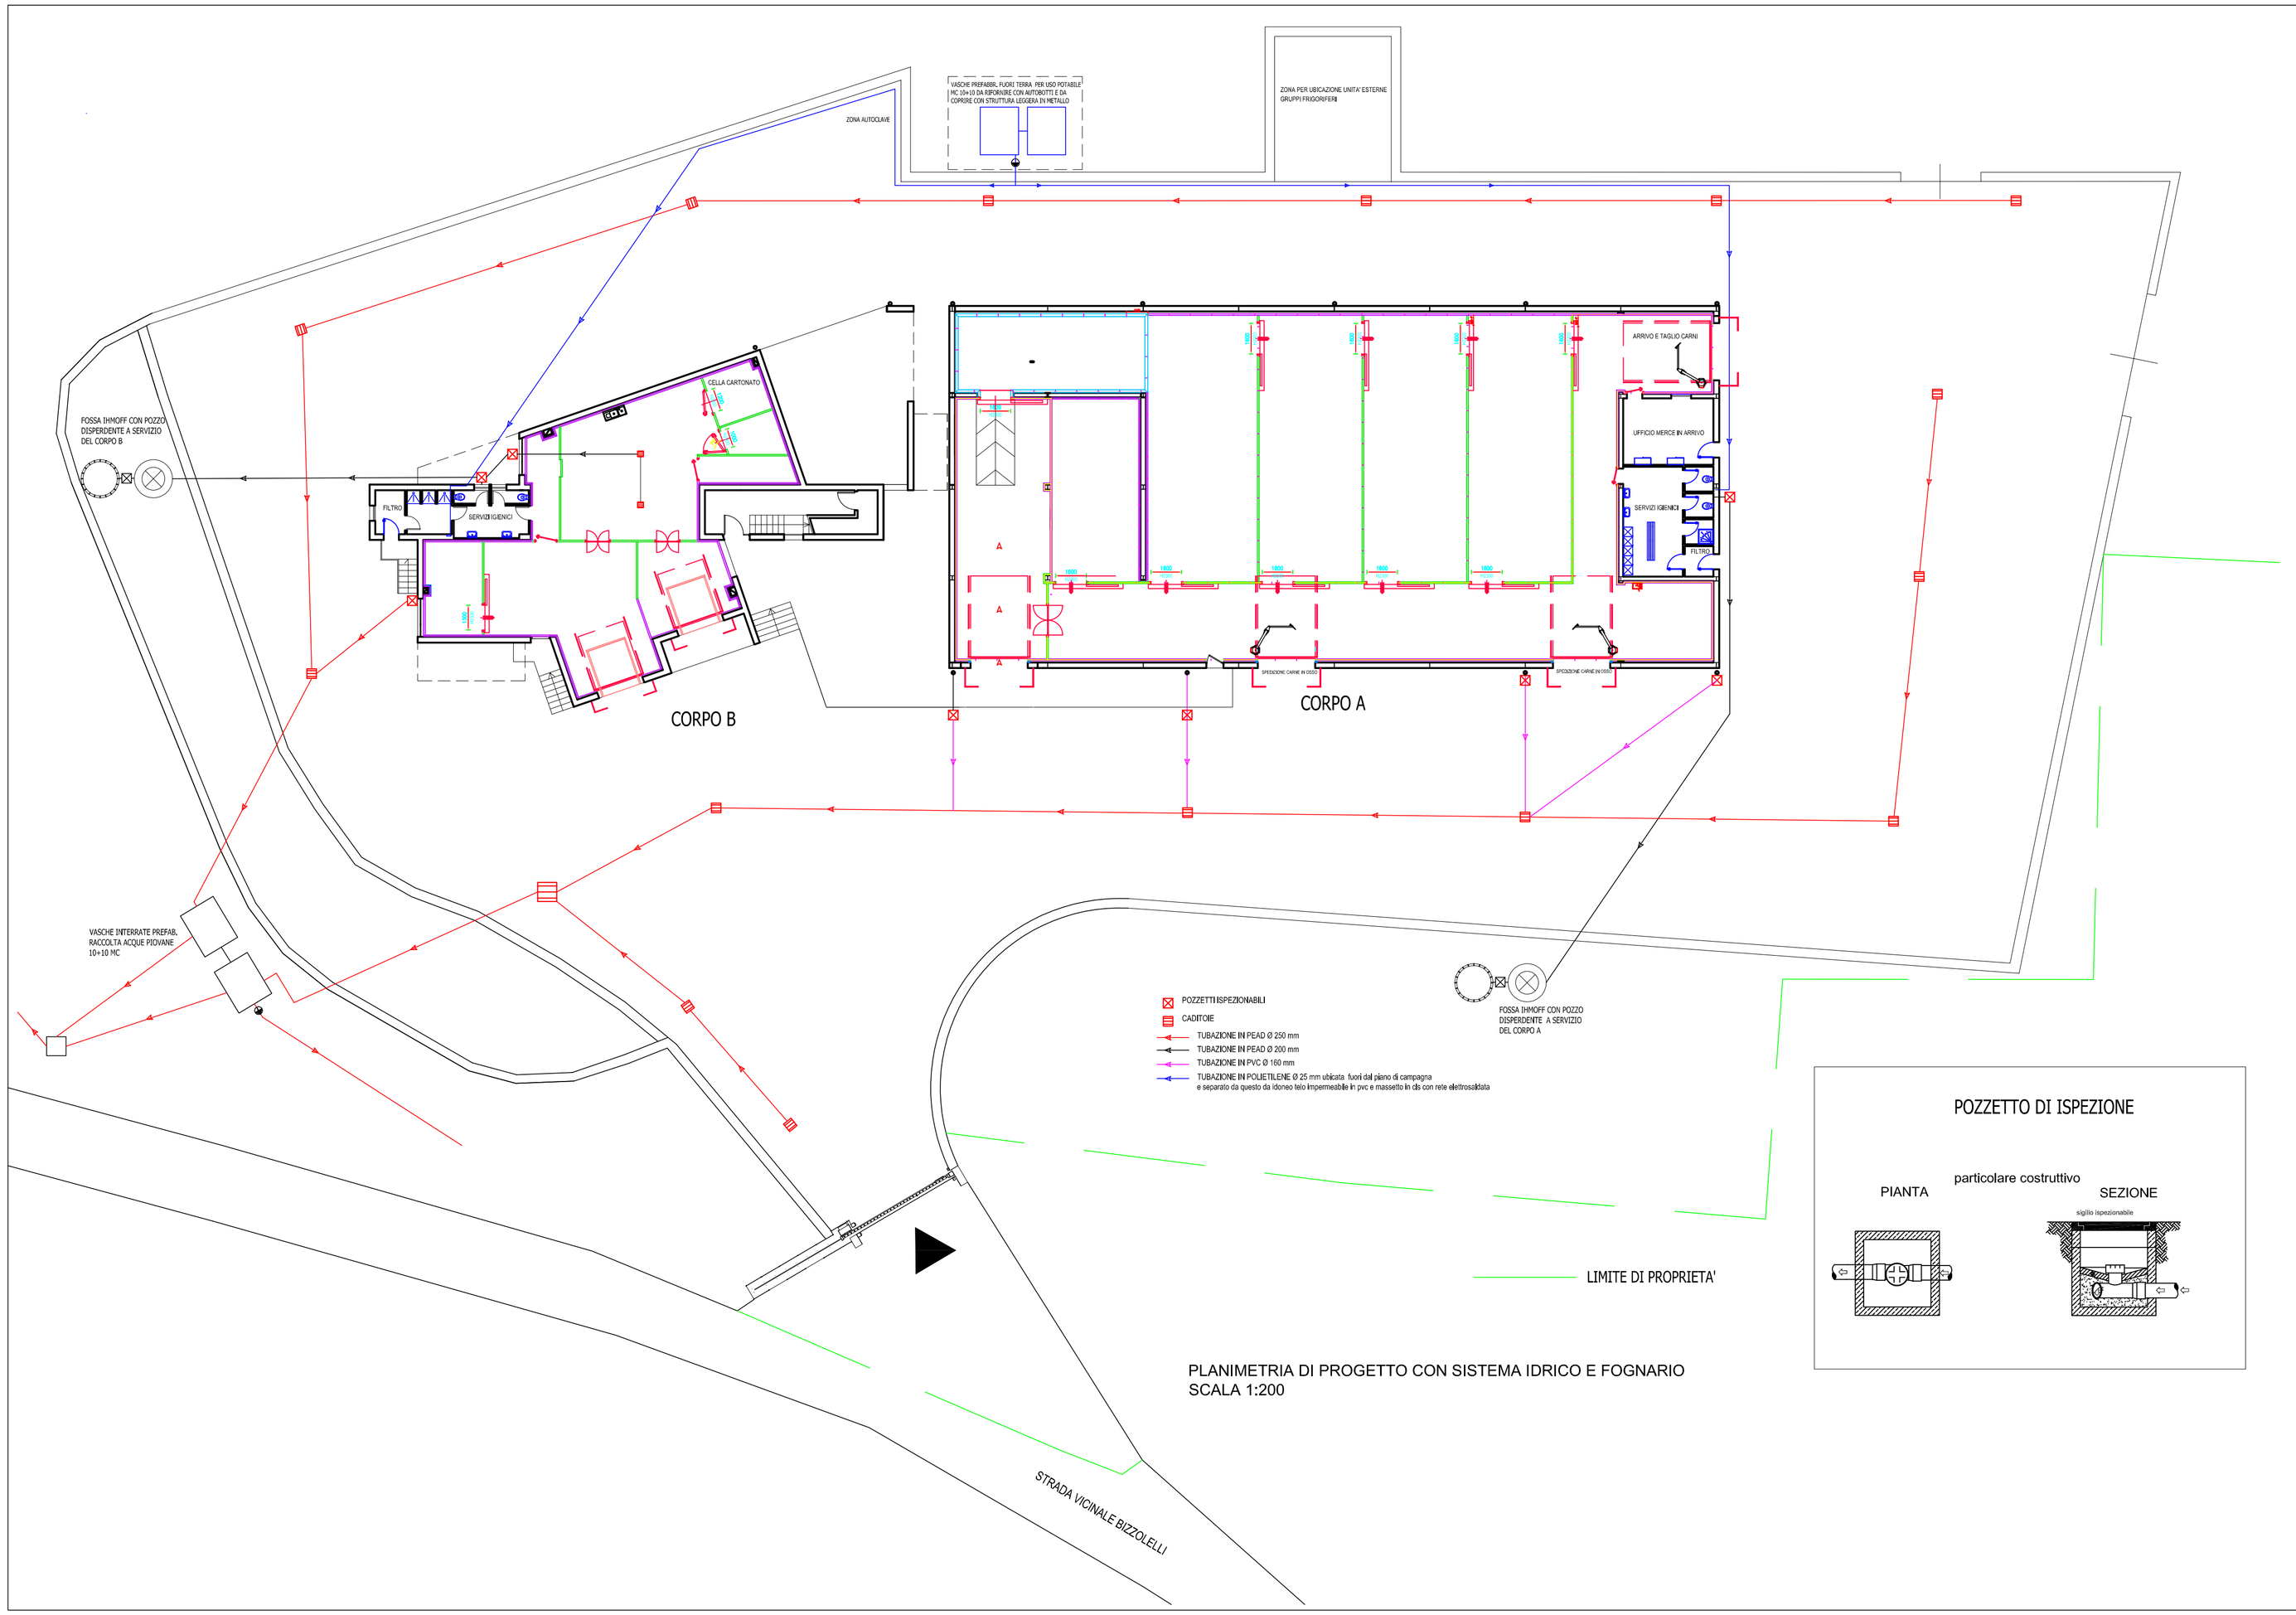

PLANIMETRIA DI PROGETTO CON SISTEMA IDRICO E FOGNARIO
SCALA 1:200

POZZETTO DI ISPEZIONE

particolare costruttivo

PIANTA

SEZIONE

sigillo ispezionabile

SCHEMA DELLO SMALTIMENTO ACQUE NERE

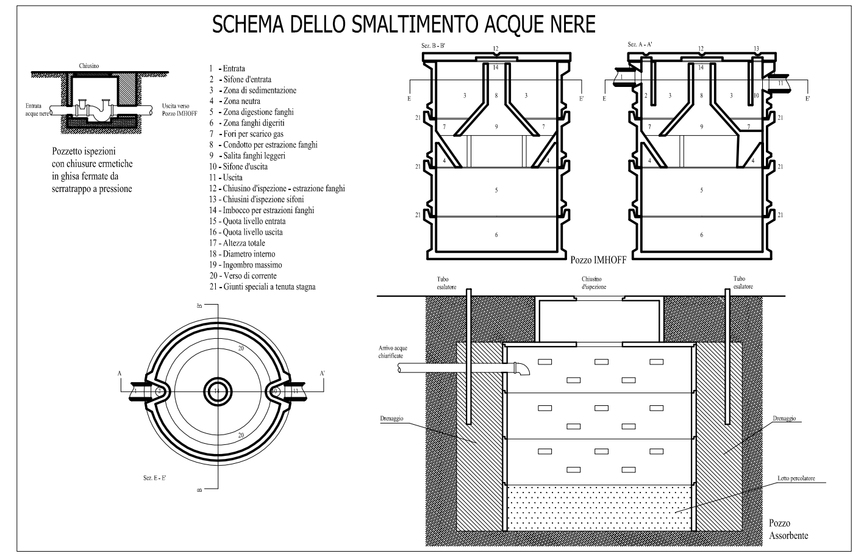

Spazio Timbri:

Elenco elaborati
Tav.1: Relazione Tecnica
Tav.2: Schema a blocchi processo produttivo
Tav.3: Conformità Piano Tutela delle Acque
Tav.4: Inquadramento Cartografico Scala 1:25.000 con corpi idrici superficiali
Tav.5: Inquadramento Cartografico Scala 1:5.000 con ubicazione punti di scarico reflui
Tav.6: Catastale Scala 1:2000
Tav.7: Grafici corpo A e B piante prospetti e sezione
Tav.8: Planimetria con percorsi acque potabili, reflue e meteoriche
Tav.9: Dichiarazione assenza sostanze pericolose
Tav.10: Relazione Idrogeologica
Tav.11: Valutazione di Impatto Acustico

Provincia di Palermo
Comune di Misilmeri

La ditta:
ZAR CARNI
di Zarcone Stefano
Via dei Mulini, 135
90036 MISILMERI (PA)
Part. IVA 04578410823
C. F. ZRC SFN 76H21 G273A

Ditta richiedente: "Zar. Carni di Zarcone Stefano "
con sede in via dei Mulini 135/A, 90036 Misilmeri

Autorizzazione Unica Ambientale relativa al Deposito Frigorifero di carni ungulati domestici refrigerati e congelati e Laboratorio di sezionamento e confezionamento di carni di ungulati domestici refrigerati, ubicato in C.da Bizzolelli.

Identificato al Foglio 19, part.927 sub.1, part.360, part.556 e part. 950

Il Referente Aua

Elaborato:
Planimetria con percorsi acque potabili, reflue e meteoriche

TAV.8