


LEGENDA	
1	Radiale
2	Calibratrice
3	Sega a nastro
4	Pialla a filo
5	Pialla a spessore
6	Scorniatrice
7	Foratrice a catena
8	Squadratrice
9	Levigatrice a nastro
10	Strettoio
11	Toupie
12	Pressa
13	Foratrice multipla
14	Piano lavoro
15	Sega circolare da banco
16	Bordatrice
17	Sezionatrice verticale
18	Scaffalatura metallica
19	Armadio aspirante macchine carteggiatrici
20	Lavamani
21	Giuntatrice a filo
22	Cavatrice a punta
23	Filtro aspirazione polveri con contenitore ermetico per trucioli
24	Filtro aspirazione calibratrice con sacchi ermetici per raccolta trucioli
25	Filtro aspirazione incollaggio
26	Filtro aspirazione verniciatura
27	Compressore posizionato al di sotto del filtro

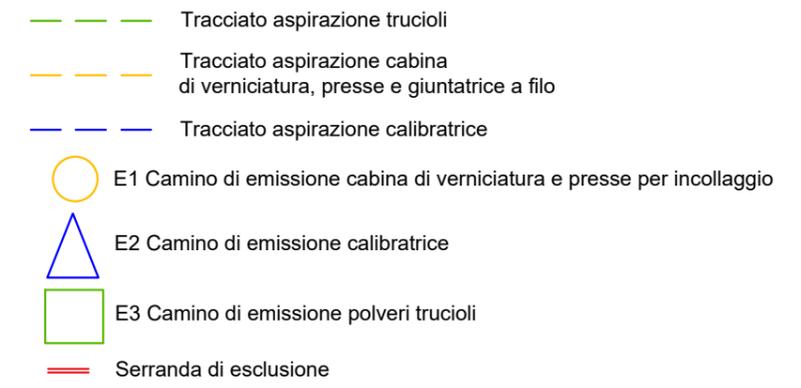

SCALA 1:100

FALEGNAMERIA BRUCATO	TAVOLA	Planimetria con attrezzature e canalizzazioni ai punti di emissione	IL TECNICO DATA SETTEMBRE 2024
	OGGETTO	Richiesta di Autorizzazione Unica Ambientale per l'attività di falegnameria di Brucato Salvatore sita in C/da Ponte Rosso SNC, Piana degli Albanesi, 90037, (PA).	