


COMUNE DI SAN GIUSEPPE JATO Foglio 5  
 PLANIMETRIA CON UBICAZIONE INTERVENTI Scala 1:1.000

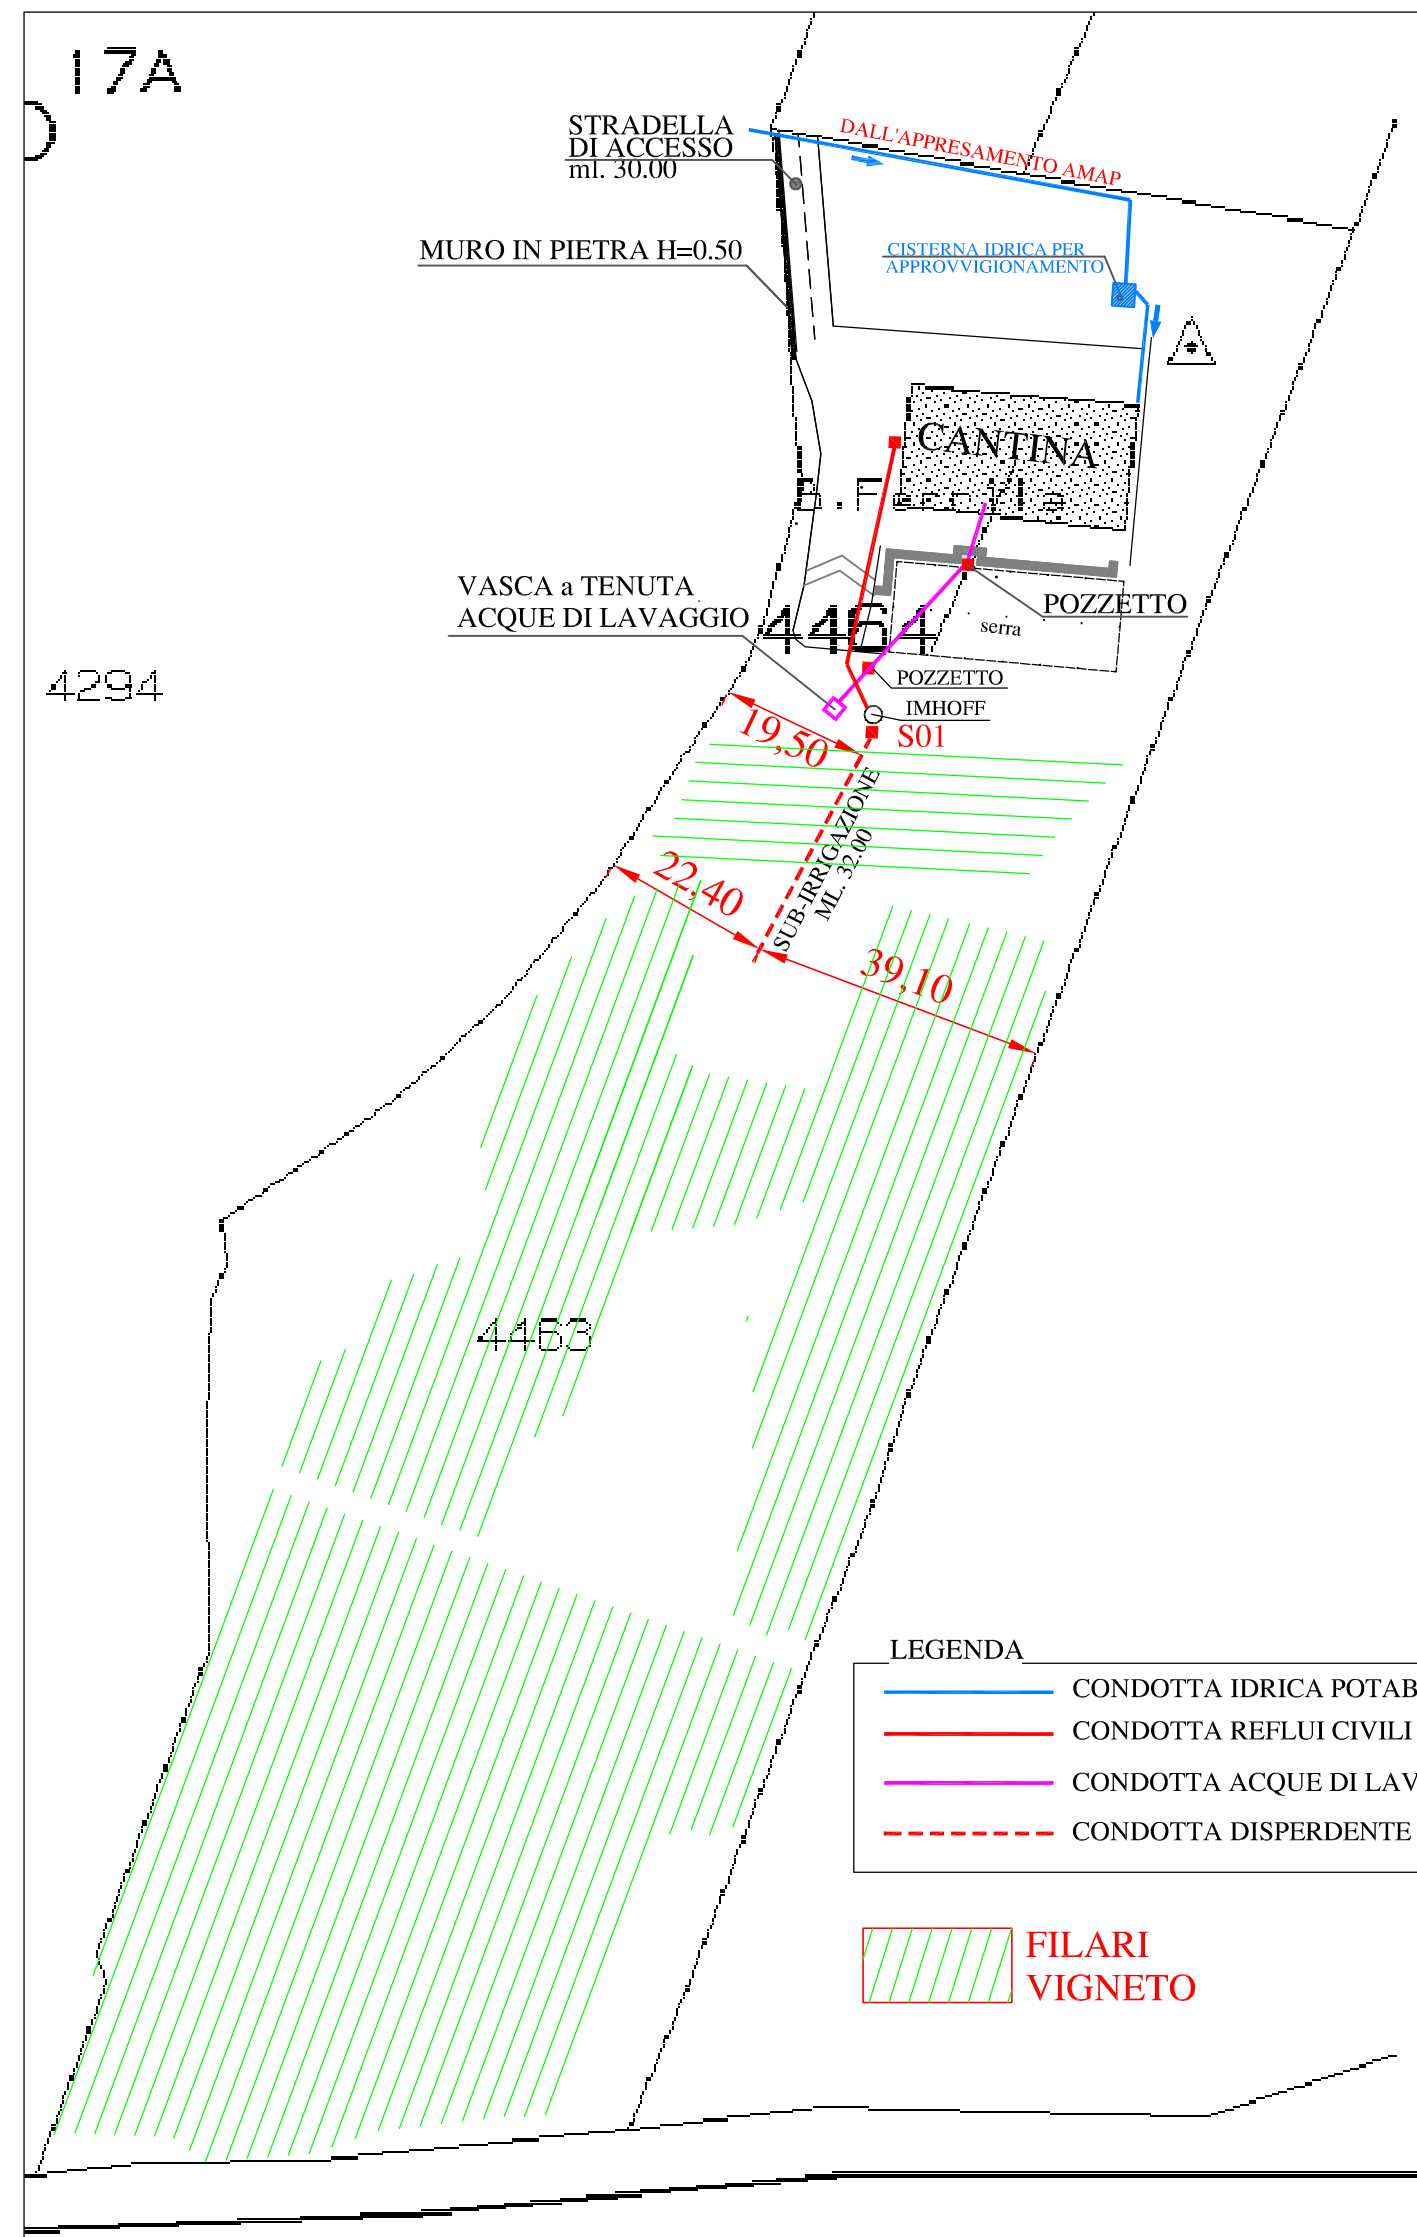

COMUNE DI SAN GIUSEPPE JATO C/DA FEOTTO

Richiesta Autorizzazione Unica Ambientale per una Cantina Aziendale  
 sita in San Giuseppe Jato contrada Feotto Foglio 5 particella 4464 cat D/10  
 e circostante terreno agricolo individuato con la p.lla 4463

ALLEGATI

- COROGRAFIA - AEROFOTOGRAMMETRIA
- PLANIMETRIA CATASTALE
- PLANIMETRIA GENERALE
- ELABORATO GRAFICO OPIFICIO
- CARTOGRAFIA CON VINCOLI

DITTA

SICILY WINWFOOD S.R.L.S.

IL TECNICO

Sezione trasversale con andamento clivometrico  
 Scala 1:500

