PLANIMETRIA
Scala 1:100

COMUNE DI SAN GIUSEPPE JATO — C/DA FEOTTO

Richiesta Autorizzazione Unica Ambientale per una Cantina Aziendale sita in San Giuseppe Jato contrada Feotto Foglio 5 particella 4464 cat D/10 e circostante terreno agricolo individuato con la p.lla 4463

ALLEGATI

- ☐ COROGRAFIA - AEROFOTOGRAMMETRIA
- ☐ PLANIMETRIA CATASTALE
- ☐ PLANIMETRIA GENERALE
- ☐ ELABORATO GRAFICO OPIFICIO
- ☐ CARTOGRAFIA CON VINCOLI

DITTA

SICILY WINWFOOD S.R.L.S.

IL TECNICO

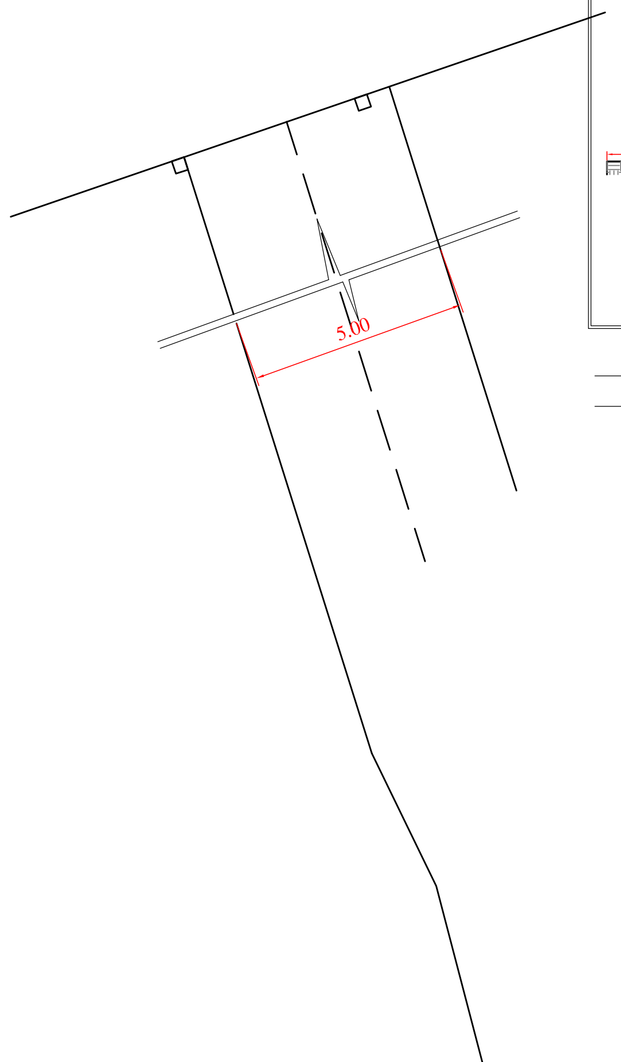

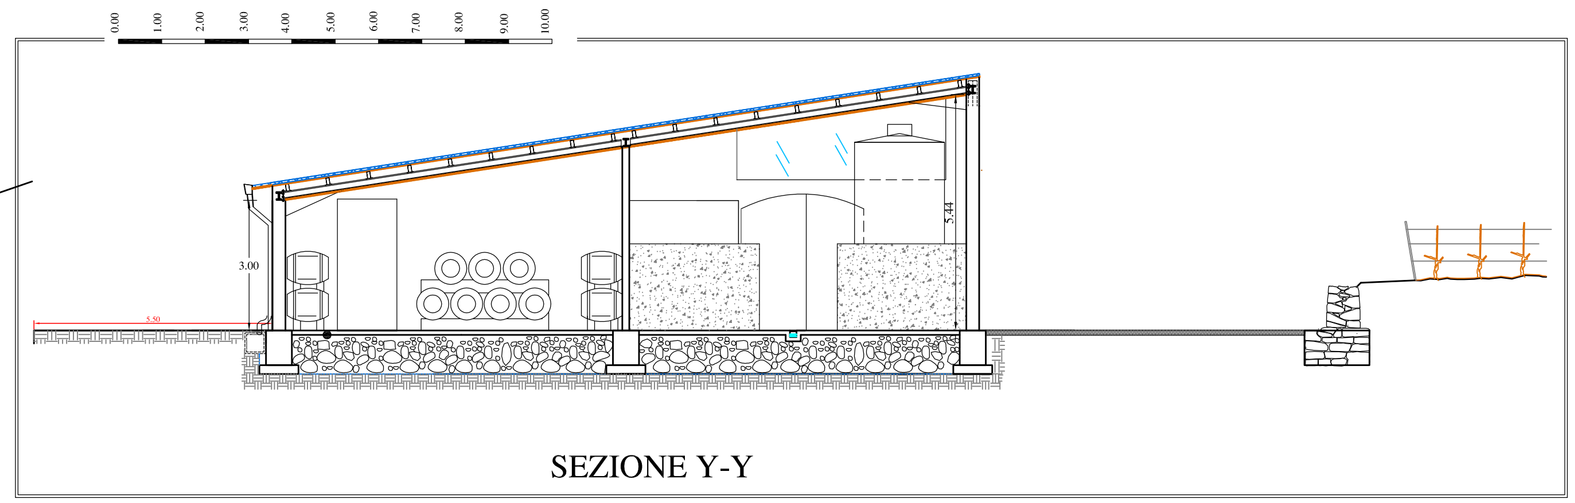

SEZIONE Y-Y

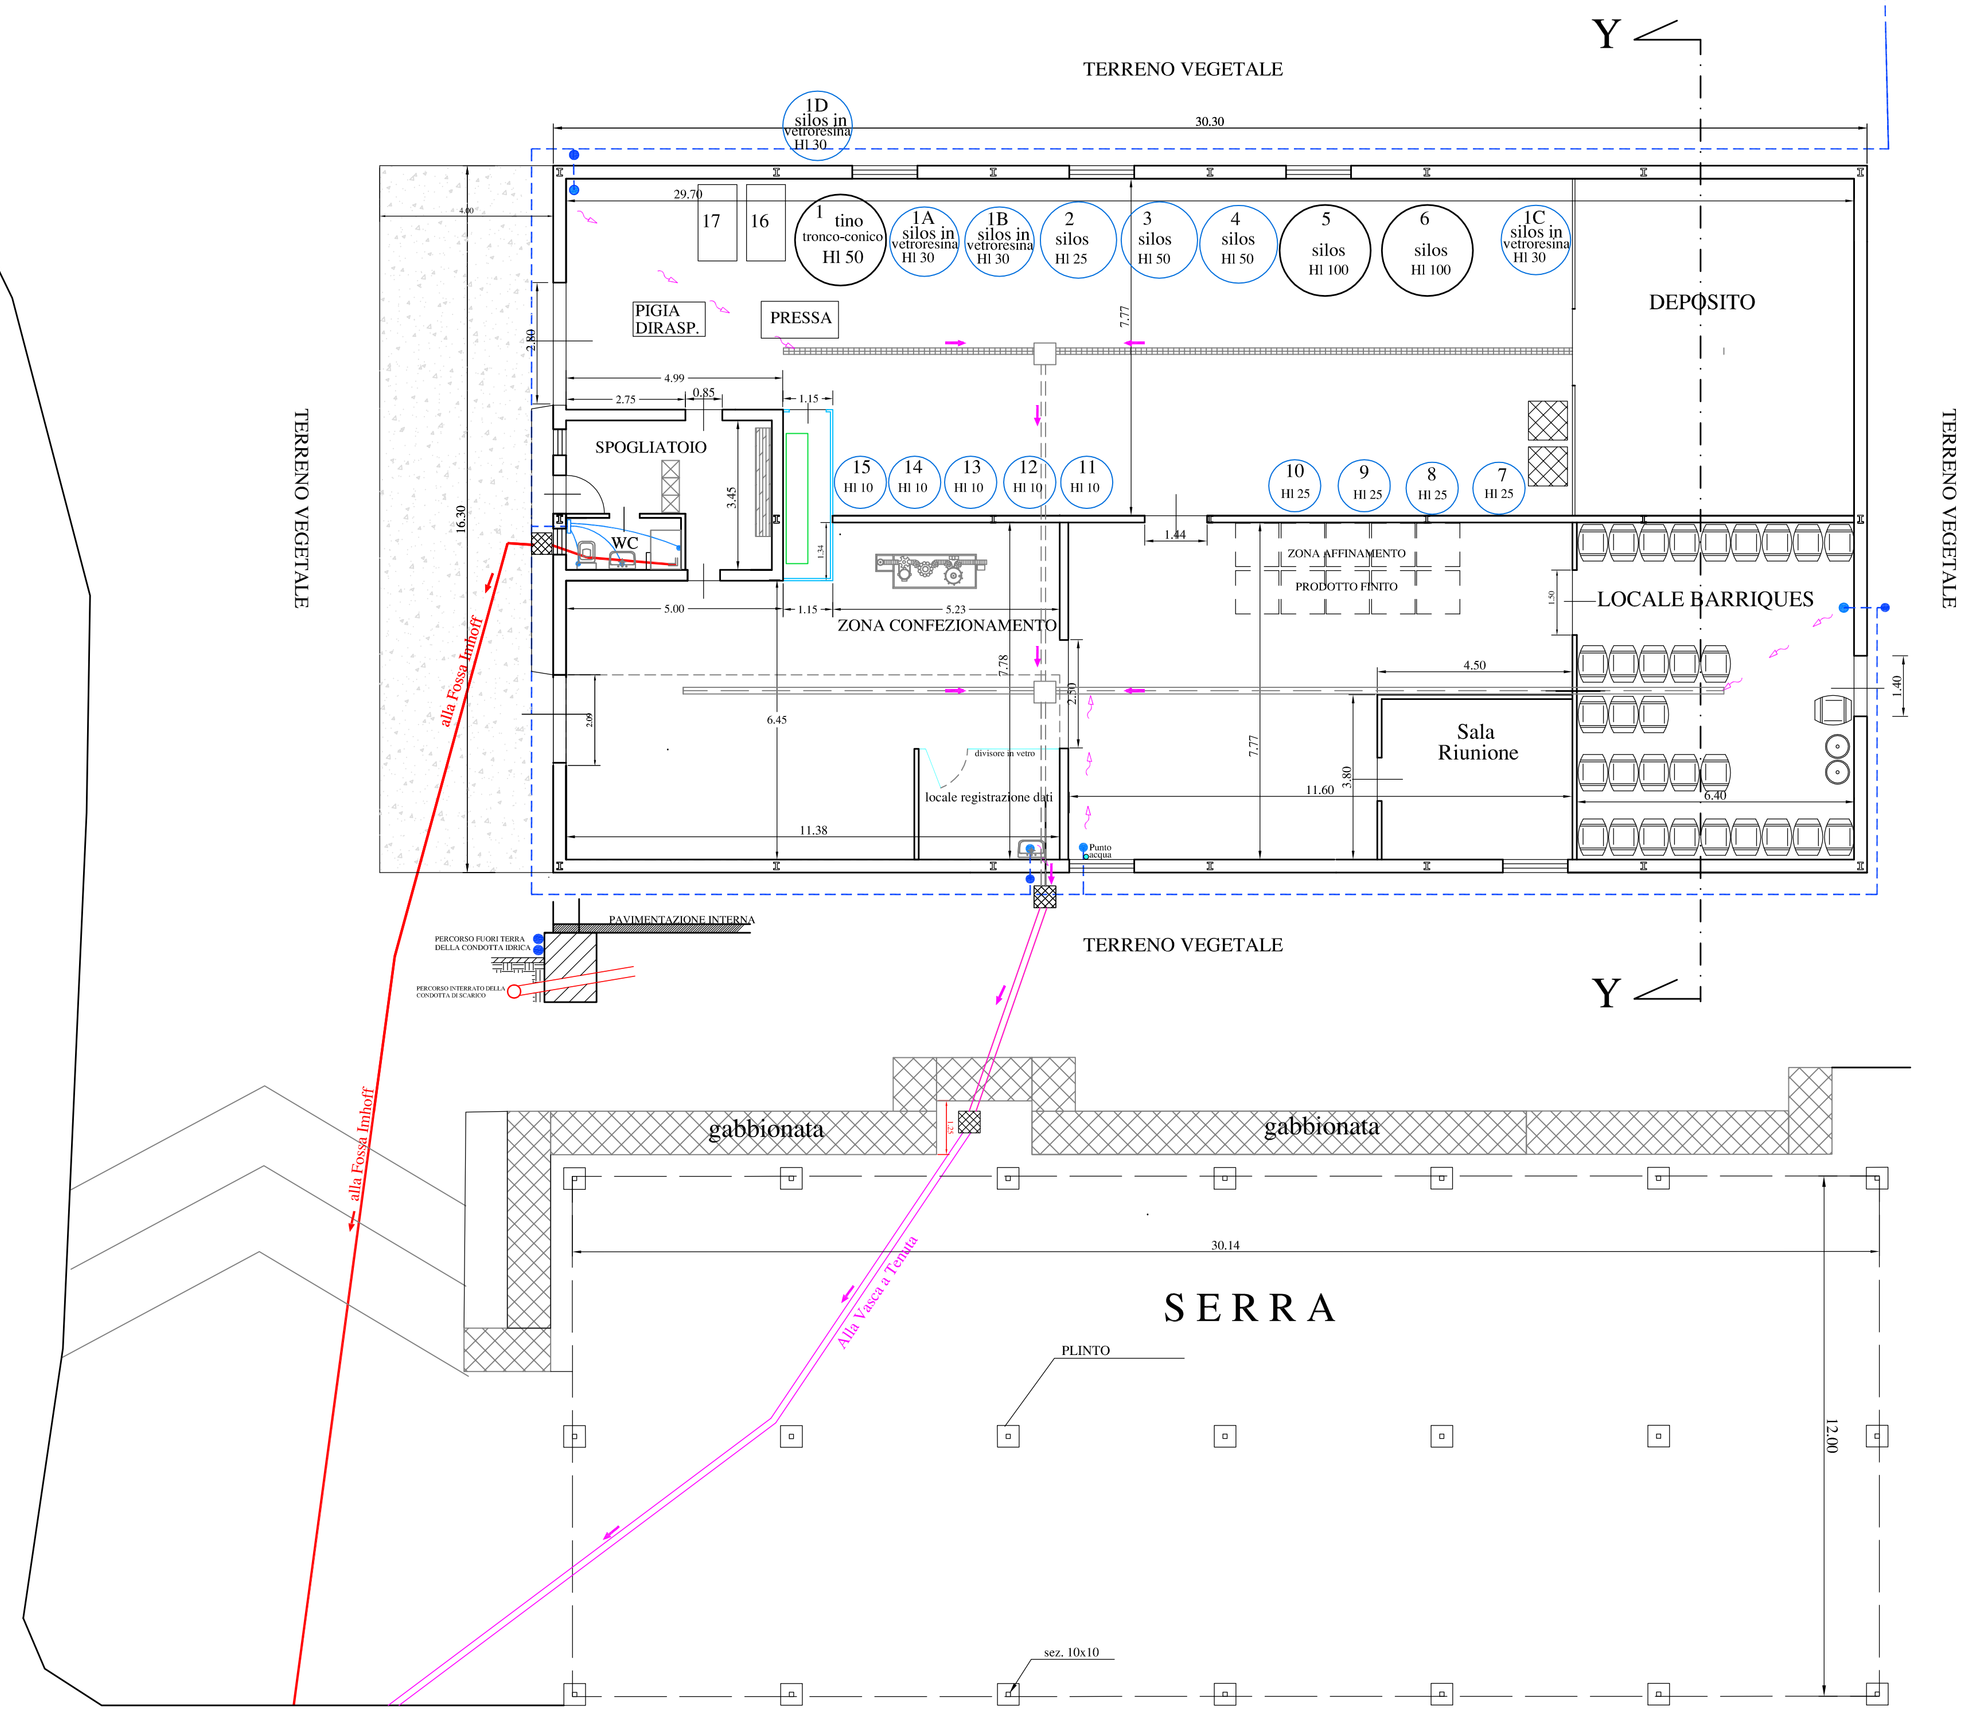

LEGENDA CAPACITA'

1	TINO TRONCO-CONICO HI 50	10	SILOS 25 HL
1A	SILOS IN VETORESINA 30 HL	11	SILOS 10 HL
1B	SILOS IN VETORESINA 30 HL	12	SILOS 10 HL
1C	SILOS IN VETORESINA 30 HL	13	SILOS 10 HL
1D	SILOS IN VETORESINA 30 HL	14	SILOS 10 HL
2	SILOS 25 HL	15	SILOS 10 HL
3	SILOS 50 HL	16	SILOS in cemento 20 HL
4	SILOS 50 HL	17	SILOS in cemento 20 HL
5	SILOS 100 HL		SERBATOI MOBILI
6	SILOS 100 HL		N.35 BARRIQUES DA 225 L
7	SILOS 25 HL		ANFORE da 300 L
8	SILOS 25 HL		CONTENITORI MOBILI 100 L
9	SILOS 25 HL		

Legenda

- Muro in pietra
- Punto acqua esterno / interno
- Tubazione rete idrica di trasporto
- Canaletta interna con griglia acque lavaggio
- Canaletta interna a fessura acque lavaggio
- Tubazione allontanamente acque di lavaggio
- Tubazione scarico acque nere
- Confluenza da punto acqua a canalette interne