


via Tommaso Laureato

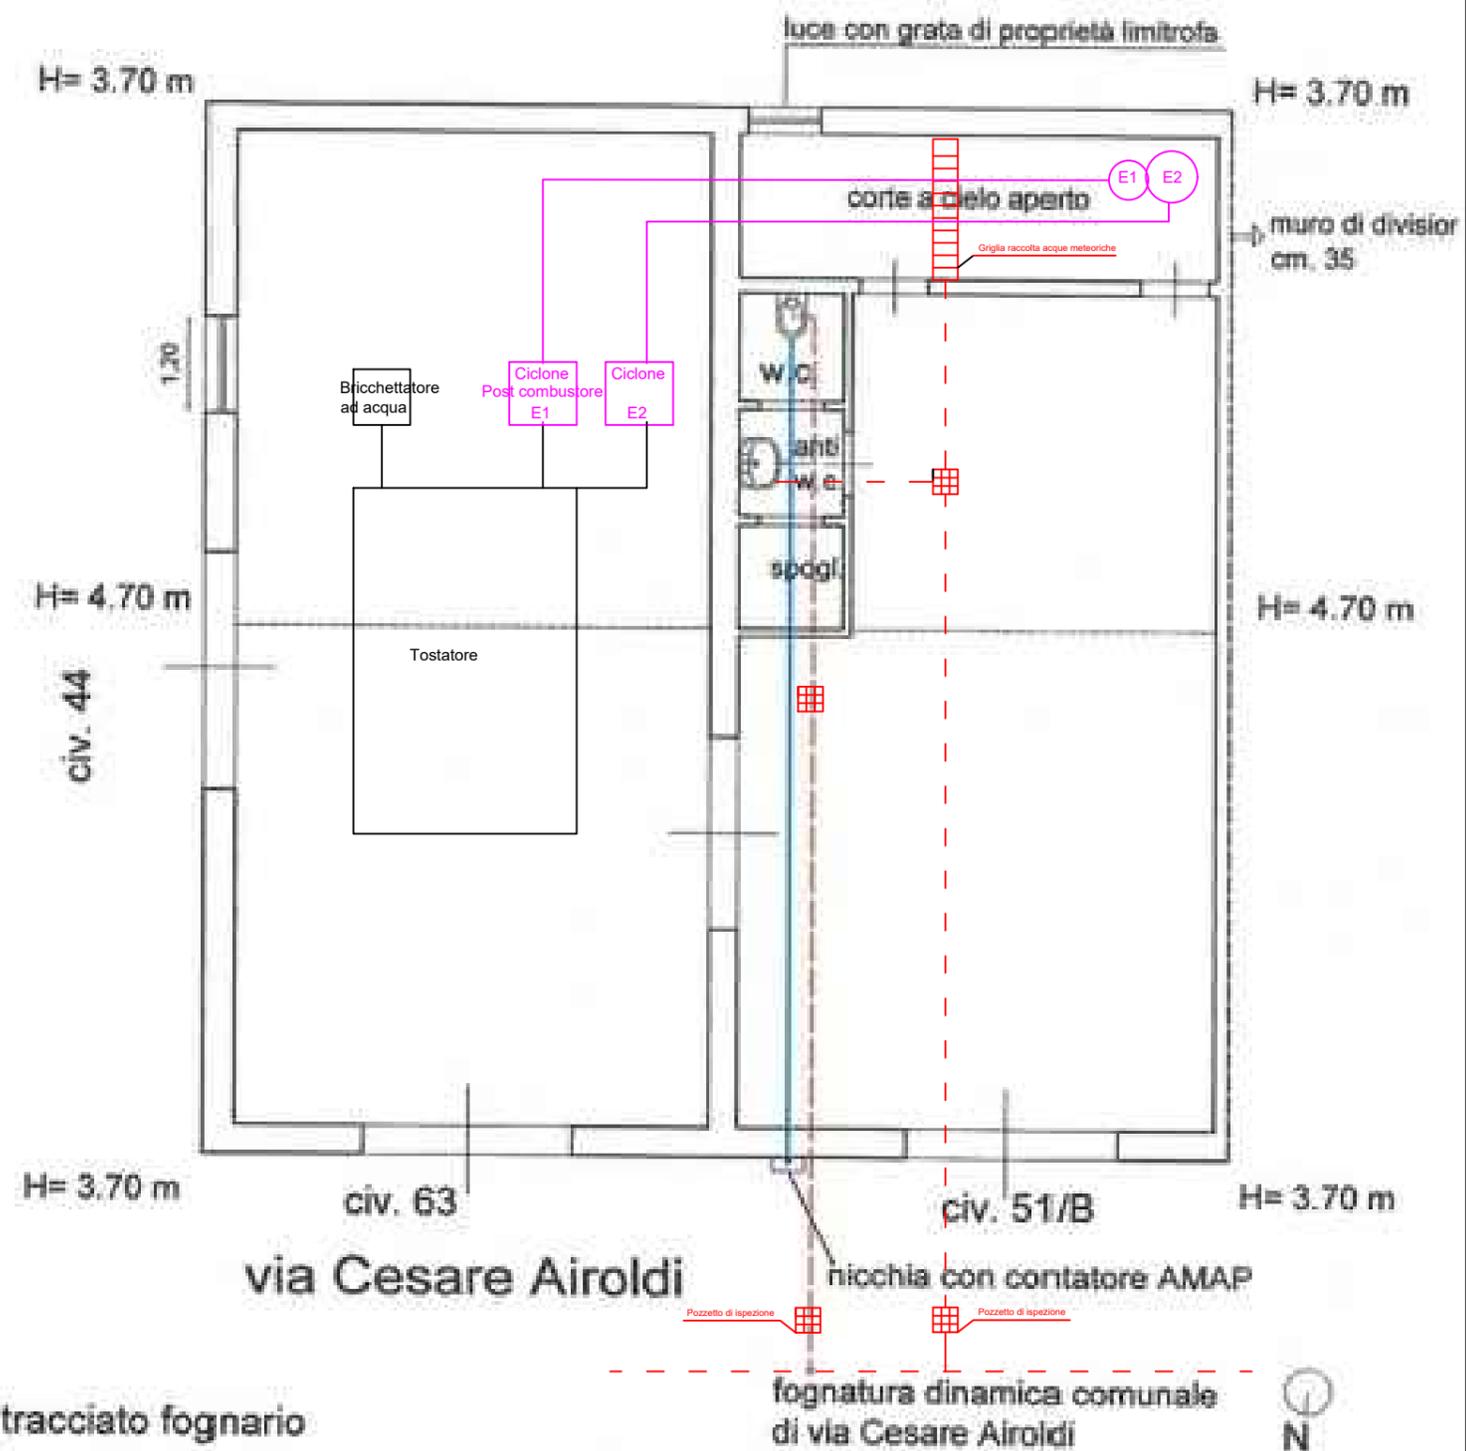

-  tracciato fognario
-  tracciato idropotabile

## Planimetria con tracciato idrico - fognario

Scala 1:100