


- 1 - vasca di riserva idrica
 - 2 - idropulitrice
 - 3 - compressore
 - 4 - vasca di accumulo
 - 5 - sollevamento disoleatore
 - 6 - vasca condominiale e sollevamento alla fognatura comunale
 - 7 - disoleatore a pacco lamellare
 - 8 - filtro statico a carboni attivi
 - 9 - pozzetto di ispezione e prelievo campioni
 - 10 - modulo drenaggio fanghi
 - 11 - pozzetti di scarico
 - 12 - tubazione di sollevamento alla fognatura comunale
- linea di approvvigionamento idrico
 ——— linea di scarico

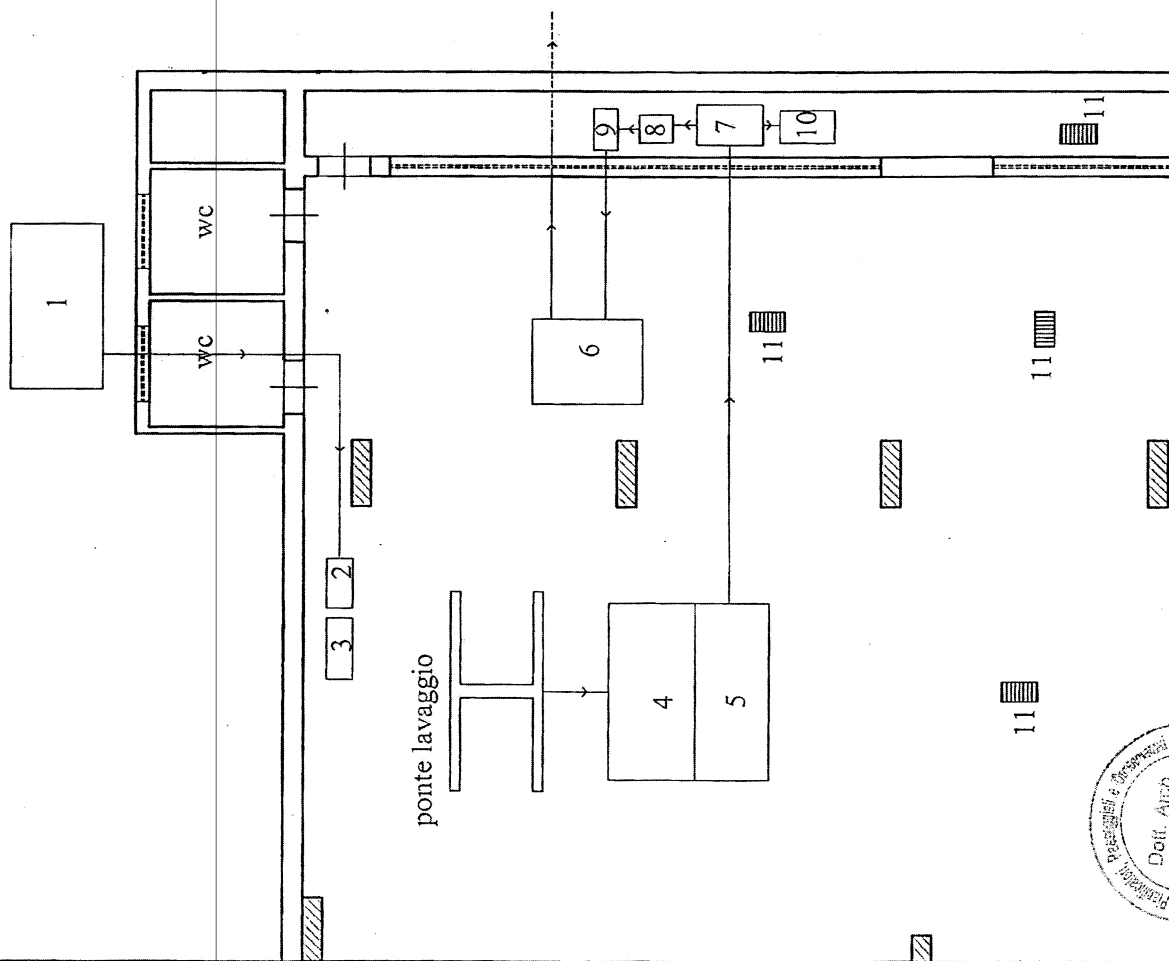

R

Scala 1 : 100

STRALCIO PLANIMETRICO

