


PLANIMETRIA GENERALE

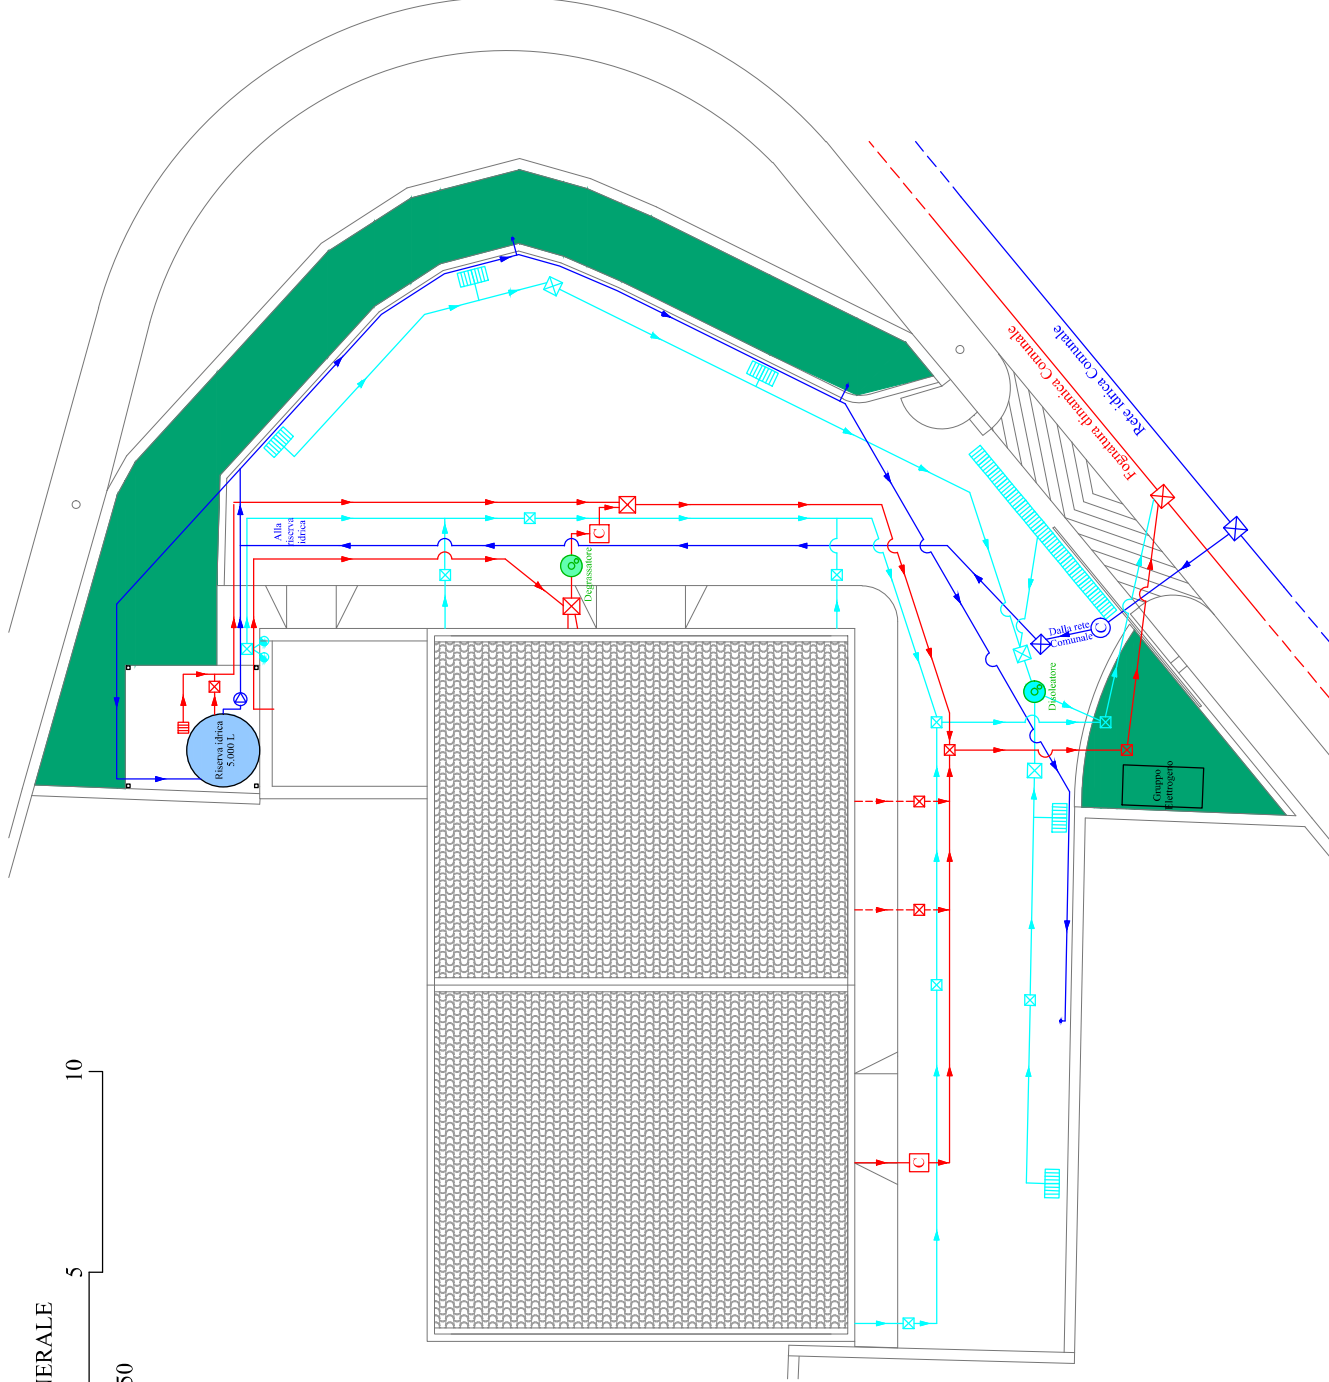

LEGENDA IMPIANTI

- ⊙ Contatore idrico
- ⊕ Autoclave
- Punto acqua
- Rete adduzione idrica
- ⊙ Riserva idrica
- Punto di scarico
- ⊙ Degrassatore
- Rete scarico refluo biologico
- Rete scarico refluo lavorazione
- ▤ Griglie di scarico a pavimento
- ⊗ Pozzetto d'ispezione
- ⊕ Pozzetto di campionamento
- Rete scarico acque meteoriche
- Montante di scarico acque meteoriche
- ⊗ Pozzetto ispezione acque meteoriche
- ⊙ Disoleatore
- ▤ Caditoia stradale acque meteoriche



ELABORATO

DITTA

Tav. 3

Planimetria generale dello stabilimento con indicazione della rete di scarico ed adduzione - Scala 1:150

QUINTO QUARTO
DI FERRANTE MICHELE & C. S.A.S.
S. L.: Via Villagrazia n. 627 - 90126 Palermo (PA)
S. O.: Via Ferrovia Est s.n.c. - 90030 Altofonte (PA)



IL TECNICO

Ing. Antonio Mazzuca



PROVINCIA DI PALERMO