


PLANIMETRIA PIANO TERRA

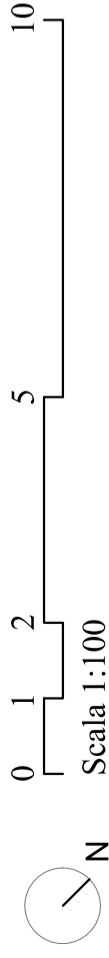


LEGENDA ATTREZZATURE

- 1 - Confezionatrice
- 2 - Tavolo
- 3 - Cubettatrice
- 4 - Abbattitore
- 5 - Macchina sottovuoto
- 6 - Forno
- 7 - Bollitore
- 8 - Vasca carrellata
- 9 - Pesa
- 10 - Cappa
- 11 - Affettatrice
- 12 - Bilancia etichettatrice
- 13 - Frigorifero
- 14 - Lavello
- 15 - Lavello inox (doppia vasca)

LEGENDA IMPIANTI

- Punto di scarico
- Pozzetto degrassatore
- - - Rete scarico refluo biologico
- - - Rete scarico refluo lavorazione
- ▤ Griglie di scarico a pavimento
- ⊠ Pozzetto d'ispezione
- ⊞ Pozzetto di campionamento
- Rete scarico acque meteoriche
- ⊙ Montante di scarico acque meteoriche
- ⊠ Pozzetto ispezione acque meteoriche

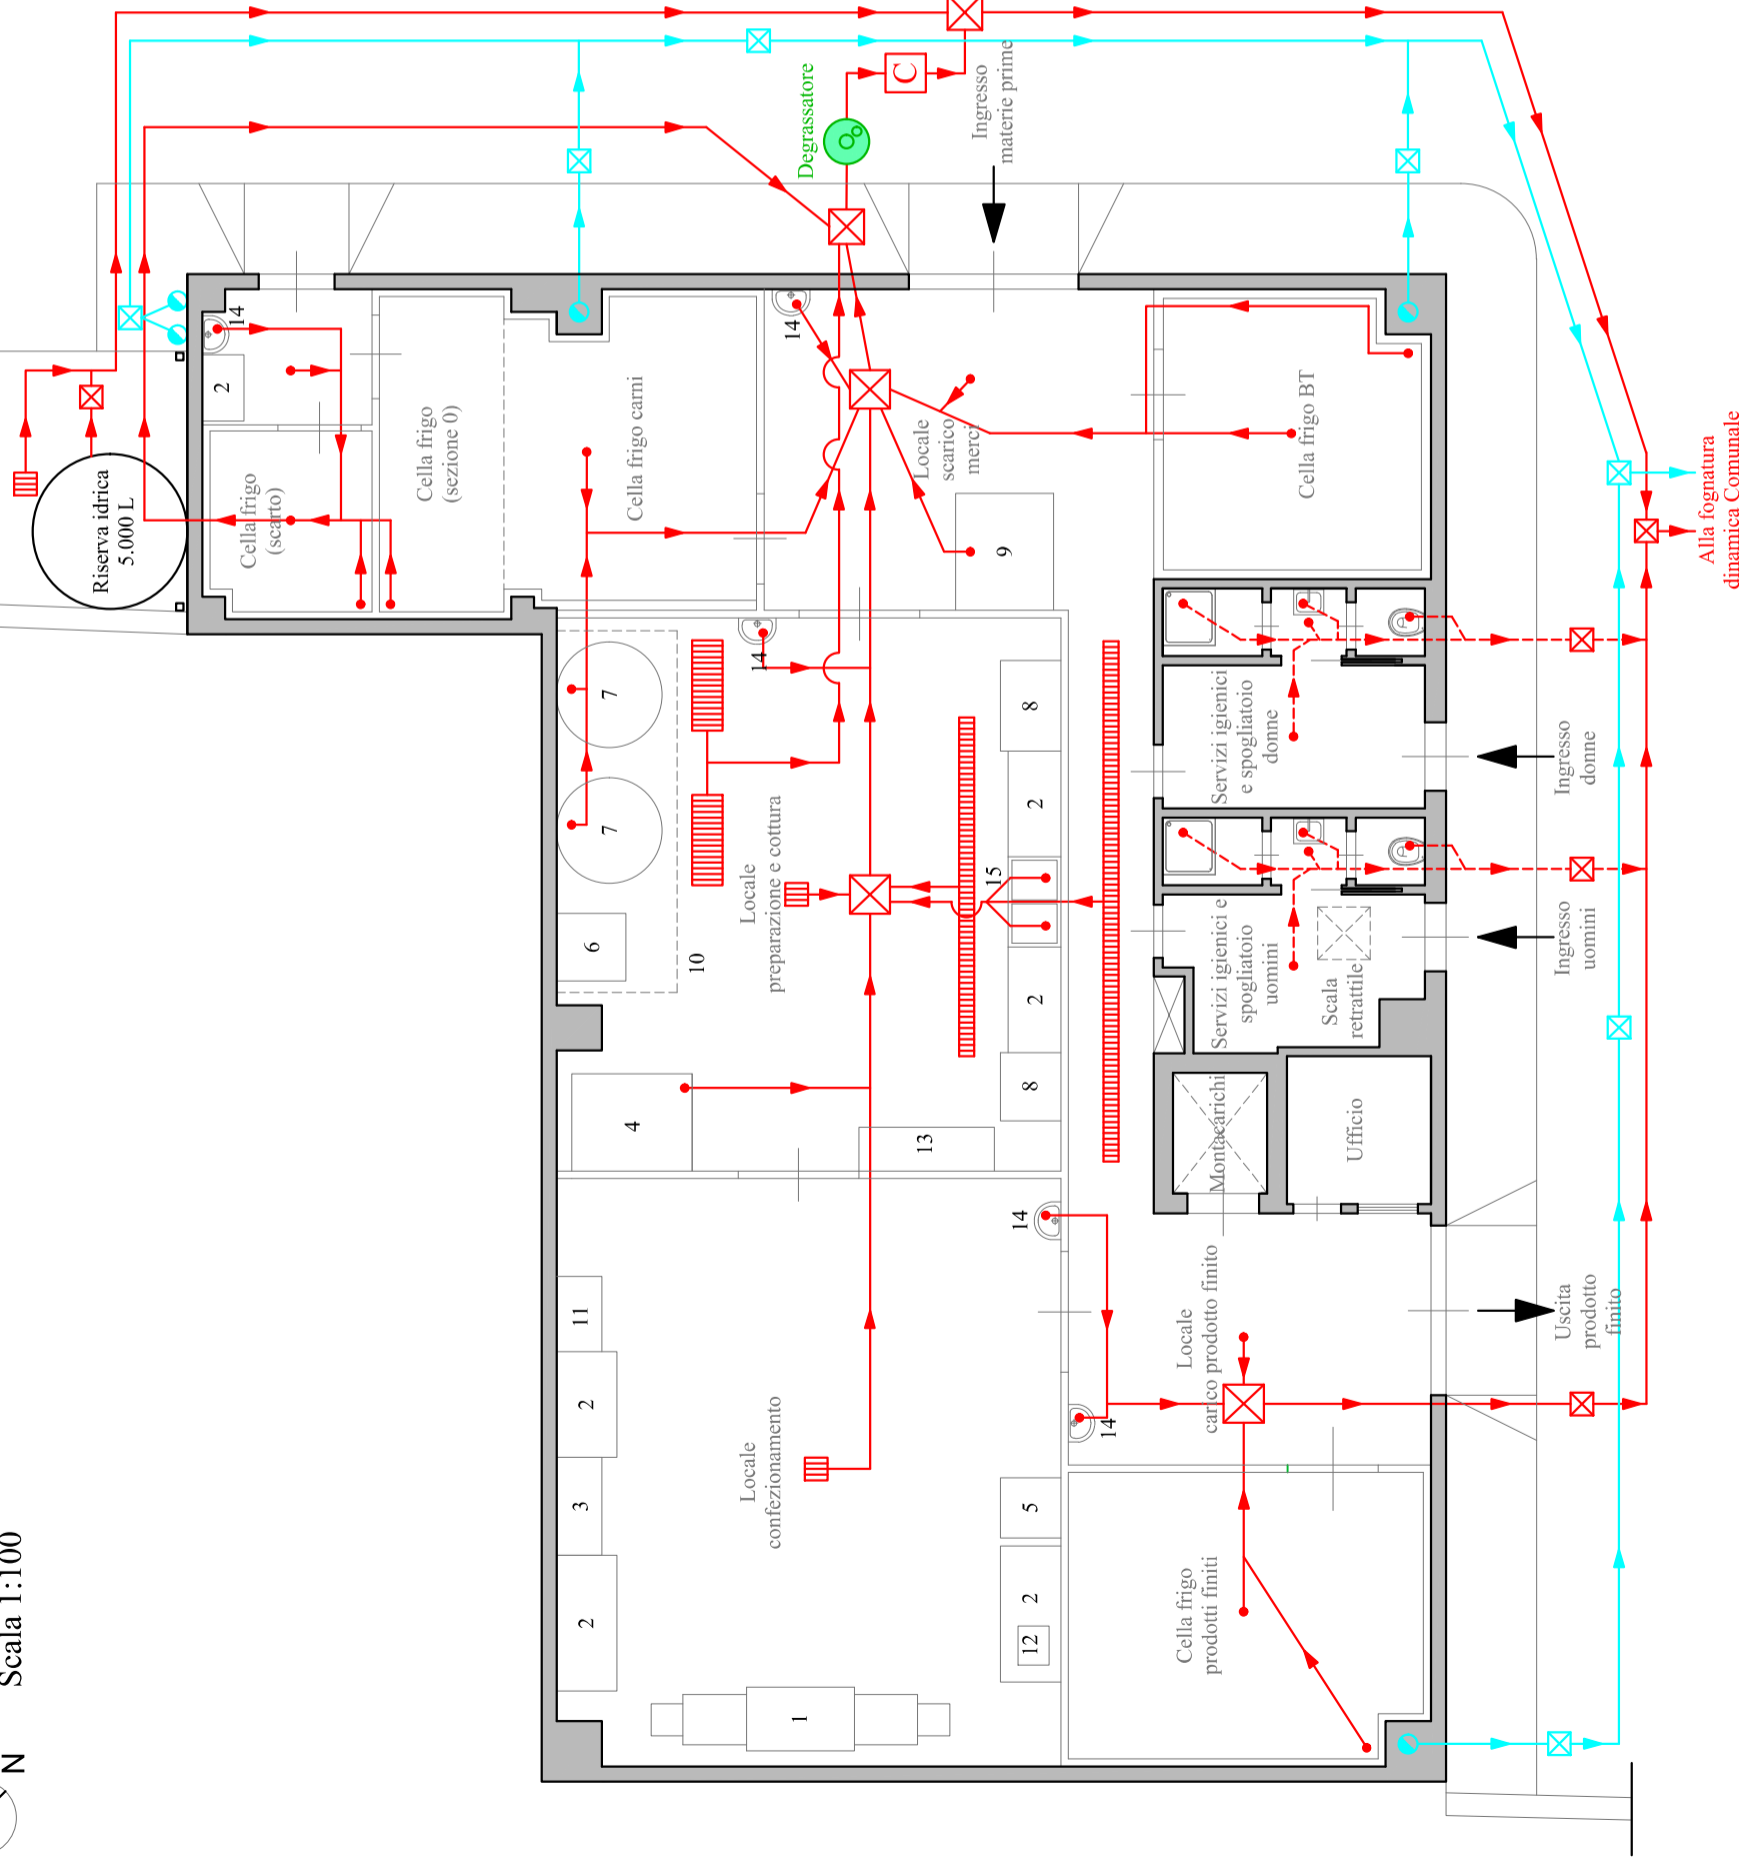

Alla fognatura
dinamica Comunale

ELABORATO

Tav. 4

Planimetria dello stabilimento Piano Terra con indicazione delle attrezzature e della rete di scarico - Scala 1:100

DITTA

QUINTO QUARTO
DI FERRANTE MICHELE & C. S.A.S.
S. L.: Via Villagrazia n. 627 - 90126 Palermo (PA)
S. O.: Via Ferrovia Est s.n.c. - 90030 Altofonte (PA)



IL TECNICO

Ing. Antonio Mazzuca

