PLANIMETRIA IDC CON SCHEMA IMPIANTO FOGNARIO

scala 1/100

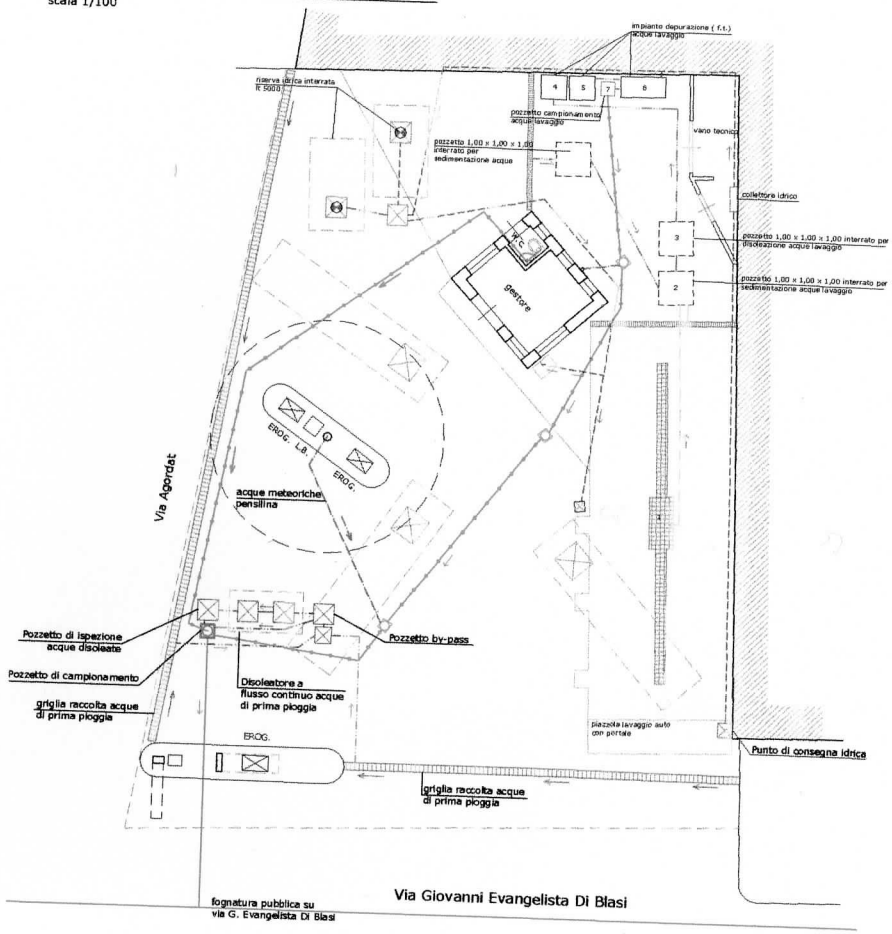

LEGENDA:

- tubazione adduzione idrica
- tubazione acque piazzale (prima pioggia)
- tubazione acque nere
- tubazione acque meteoriche
- tubazione acque provenienti da piazzola lavaggio
- pozzetto acque nere
- pozzetto acque piazzale
- pozzetto ispezione reflui in uscita acque piazzale
- pozzetto ispezione reflui in uscita acque lavaggio
- pozzetto di campionamento
- pozzetto adduzione idrica
- griglia sovrapposta a canaletta per la raccolta ed il convogliamento acque di piazzale (prima pioggia)
- griglia sovrapposta a canaletta per la raccolta ed il convogliamento acque lavaggio auto

Studio Tecnico del Geometra ROBERTO FERRIOLO
progettazioni e rilievi topografici
SCIAI Palermo - via Damiani Almeyda 5
☎ 091.6251377 - E-mail: studioferriolo@libero.it

Richiesta Autorizzazione Unica Ambientale per l'impianto distribuzione carburanti in Palermo via Evangelista Di Blasi angolo via Agordat

Studio Tecnico FERRIOLO

TAV. rev1

- Planimetria della rete idrico-fognaria

POS: 1375

DWG: 1375_aua

DATA: 30/06/2021

COMMITTENTE: SICULA PETROLI S.R.L. - Via E. Di Blasi n. 171 - Palermo