



*Planimetria generale  
scala 1:500*

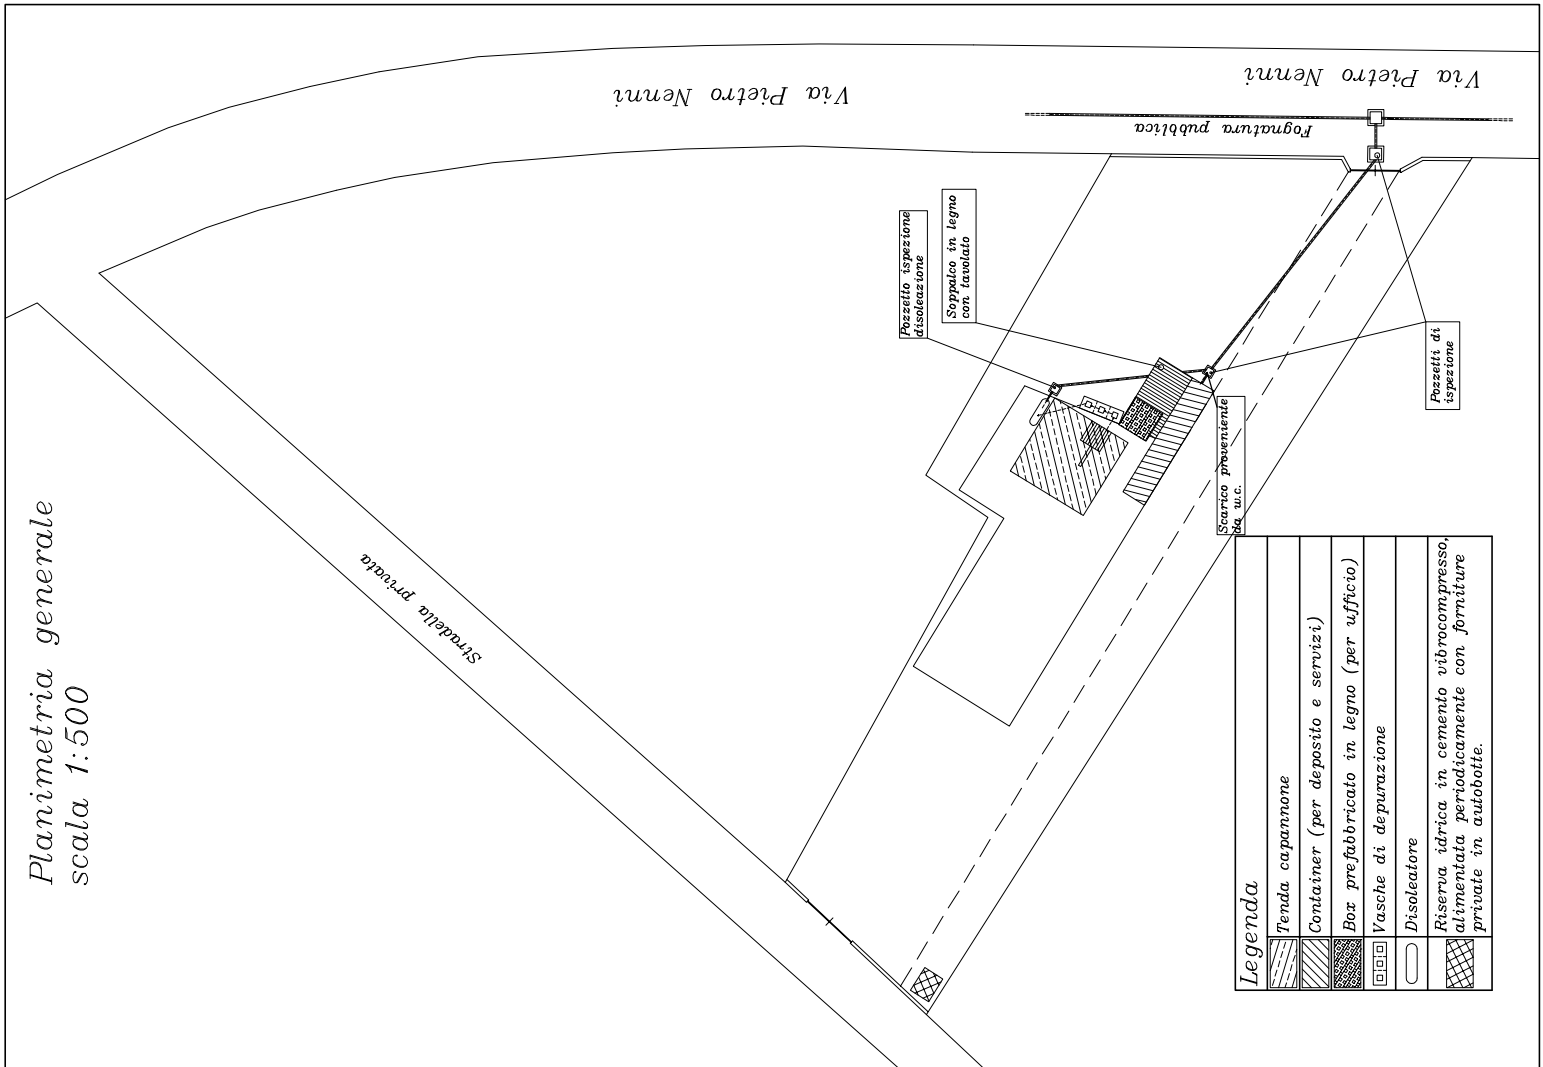

*Capannone con struttura  
zincata e telone in PVC  
Scala 1:100*

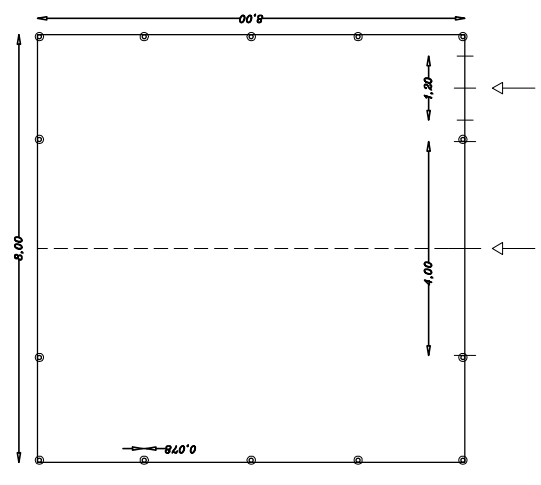

*Pianta*

**Legenda**

	Tenda capannone
	Container (per deposito e servizi)
	Box prefabbricato in legno (per ufficio)
	Vasche di depurazione
	Disoleatore
	Riserva idrica in cemento vibrocompreso, alimentata periodicamente con forniture private in autobotte.