



Legenda:
 A: Tubo corr. Ø 100 di collegamento al pozzetto N;
 B: Desabbiatore - Disoliatore;
 C: Tubo di scarico Ø 80 di collegamento al pozzetto N;
 D: Rubinetto presa acqua 3/4;
 E: Presa di corrente;
 F: Vasca di recupero e riciclo;
 G: Collegamento tra vasca di recupero/riciclo e vasca accumulo;
 H: Tubo acqua di collegamento al pozzetto B;
 I: Vasca di Accumulo;
 L: Collegamento tra vasca di recupero/riciclo e riserva idrica acque di lavaggio.

Area Tecnologica S02
 Scala 1/100

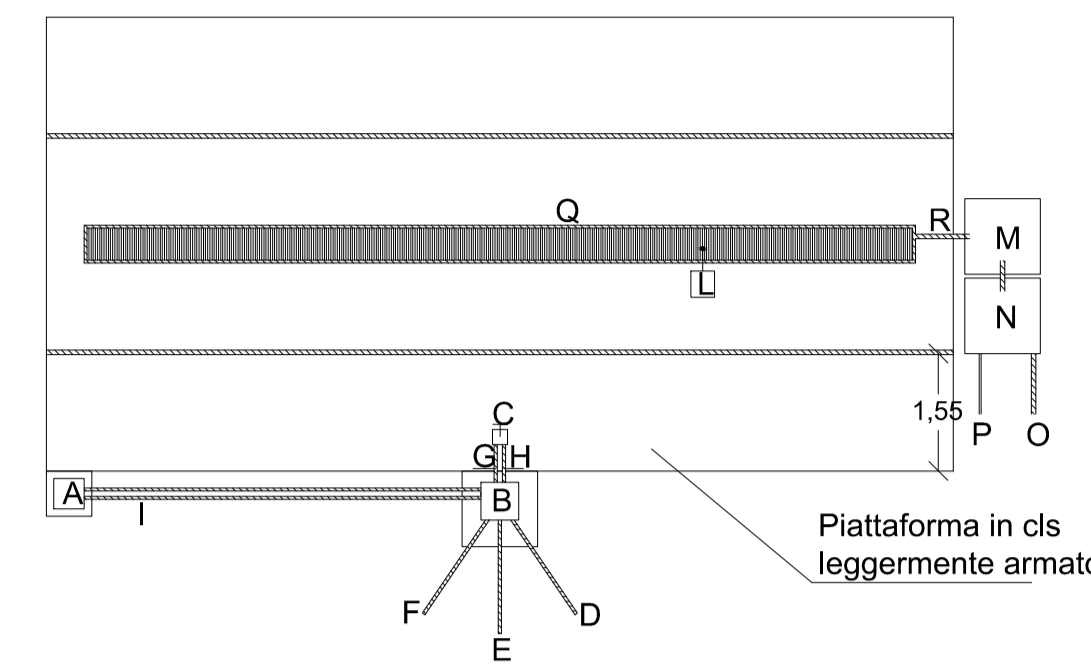


Legenda:
 A: Pozzetto da 30;
 B: Pozzetto da 50;
 C: Pozzetto da 20;
 D: Entrata aria tubo corr. 0,60;
 E: Entrata acqua tubo corr. 0,60;
 F: Entrata luce tubo corr. 0,60;
 G: Entrata luce tubo corr. 0,60;
 H: Entrata acqua e aria tubo corr. 0,60;
 I: n°2 Tubi entrata luce corr. 0,60;
 L: Griglia raccolta acque;
 M: Pozzetto 100 x 100 raccolta fanghi;
 N: Pozzetto 100 x 100 raccolta acque;
 O: Tubo corr. da 100 per depuratore;
 P: Tubo da 0,25 luce;
 Q: Profilato HEA cm. 12,00;
 R: Tubo da 120 di scarico.

Layout Lavaggio a Rulli
 Scala 1/100

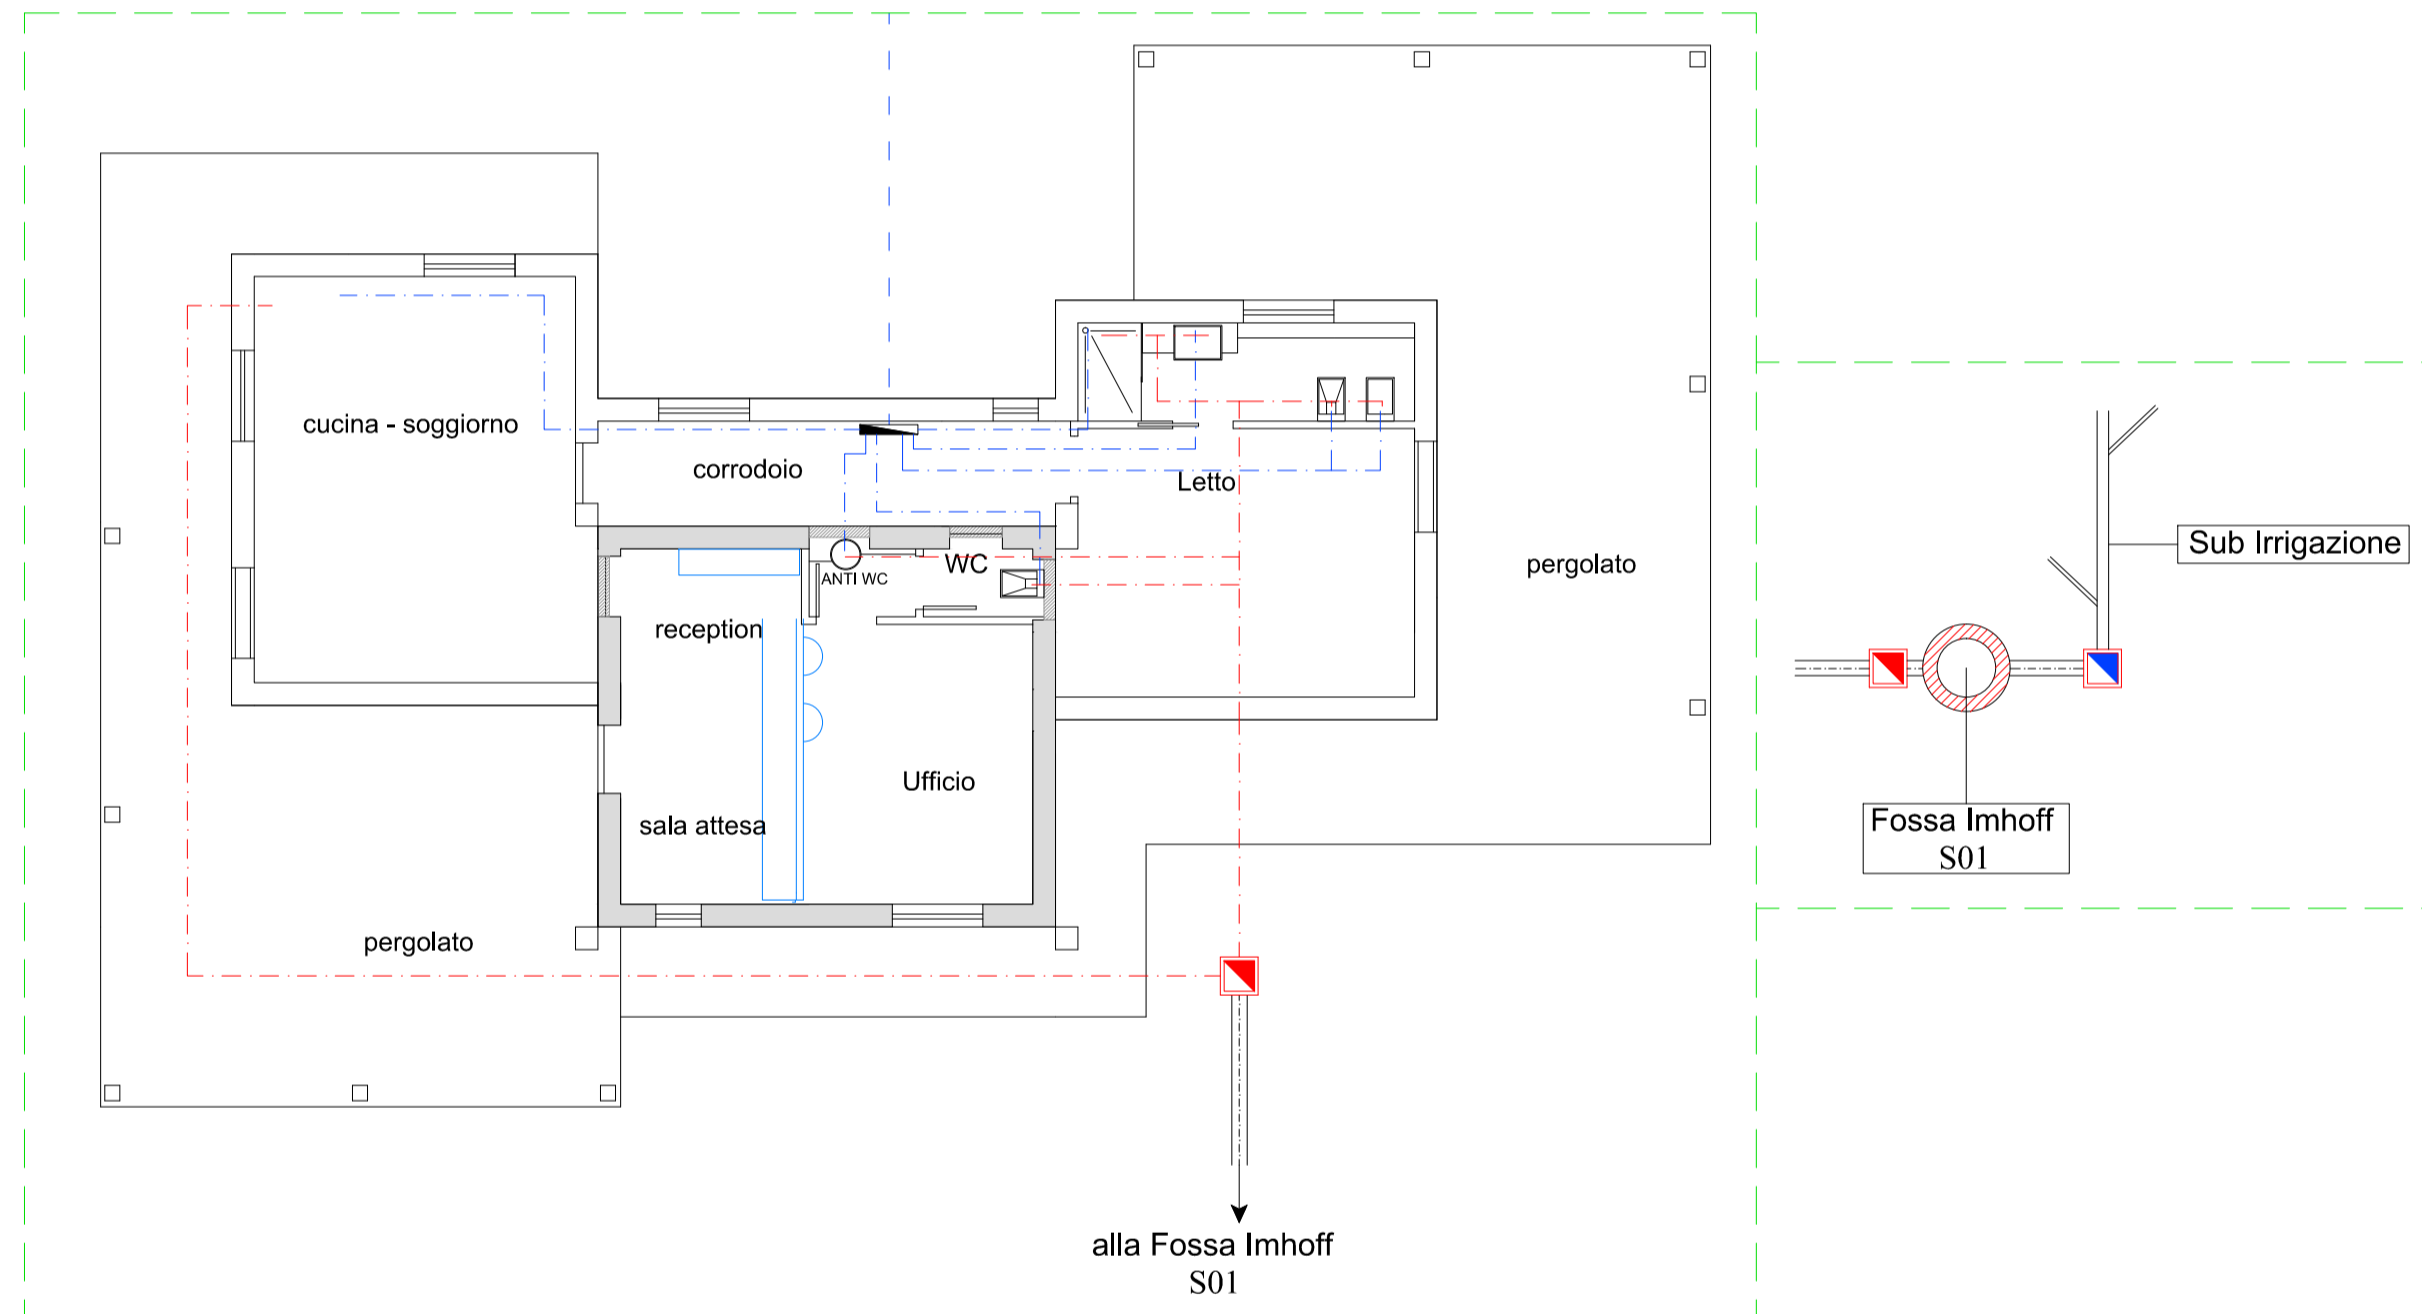

LEGENDA	
	Tubazione in PVC Ø 100 - Acque nere
	Pozzetto d'ispezione e raccolta
	Fossa Imhoff
	Pozzetto con sifone cacciata
	Sub-Irrigazione
	Tubazione in PVC Ø 32 - Acqua potabile
	Riserva idrica acqua potabile

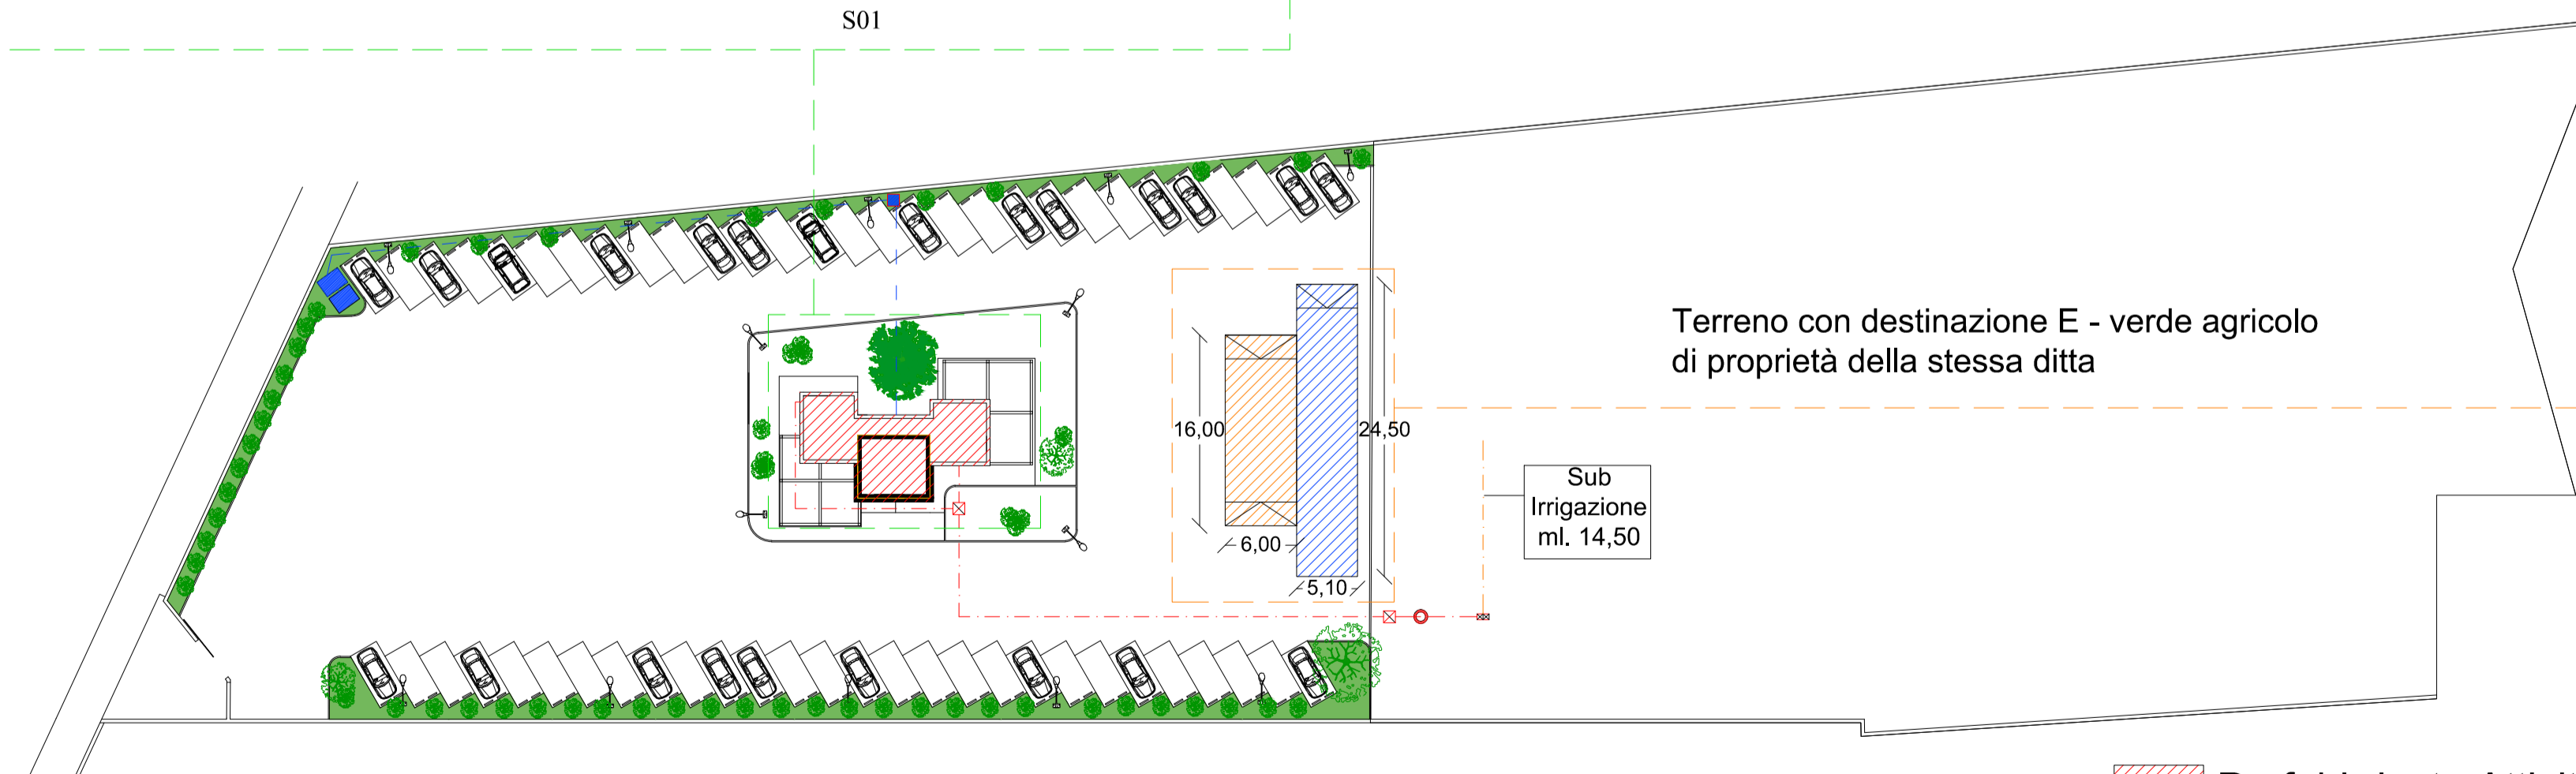

Planimetria Generale dei Luoghi
 Scala 1/500

- Prefabbricato Attività "Park and Fly"
- Area Autolavaggio mq. 96,00
- Area Tecnologica mq. 124,95

STUDIO TECNICO ING. R. COSTANZA		Richiesta Autorizzazione Unica Ambientale (AUA) per l'installazione di un autolavaggio all'interno dell'attività di parcheggio privato da realizzarsi nel territorio del Comune di Cinisi in C.da Pozzillo identificato al N.C.E.U. fg.8 part.11e 168-170-872.	
visti ed approvazioni		Studio tecnico: C.so Umberto n. 279 - Cinisi (Pa) E-mail: rcostanza@tin.it - PEC: rcostanza@pec.it	
PROGETTAZIONE:	Ing. Rosolino Costanza		
CALCOLI:	Ing. Rosolino Costanza		
DIREZIONE LAVORI:	Ing. Rosolino Costanza		
COMM.	"MG CAR RENTAL S.R.L." Am. Ugo Calca Novati		
Cantiere: Comune di Cinisi - C/da Pozzillo			
E.G. 4	Data	COMUNE DI CINISI	
Layout Autolavaggio Impianto idrico Impianto smaltimento liquami			