


Planimetria Generale dei Luoghi  
Scala 1/1000

- Prefabbricato Attività "Park and Fly"
- Area Autolavaggio
- Area Tecnologica

- Legenda:**
- 1 - Griglia raccolta acque di lavaggio;
  - 2 - Raccolta fanghi;
  - 3 - Raccolta acque di lavaggio;
  - 4 - Dissabbiatore / Disoleatore;
  - 5 - Riserva idrica;
  - 6 - Seaparatore monoblocco;
  - 7 - Modulo filtrante;
  - 8 - Vasca di recupero e riciclo;
  - 9 - Vasca di accumulo;
  - 10 - Uscita acque per lavaggio automezzi.
- Percorso acque da depurare
  - Percorso acque depurate o di rete

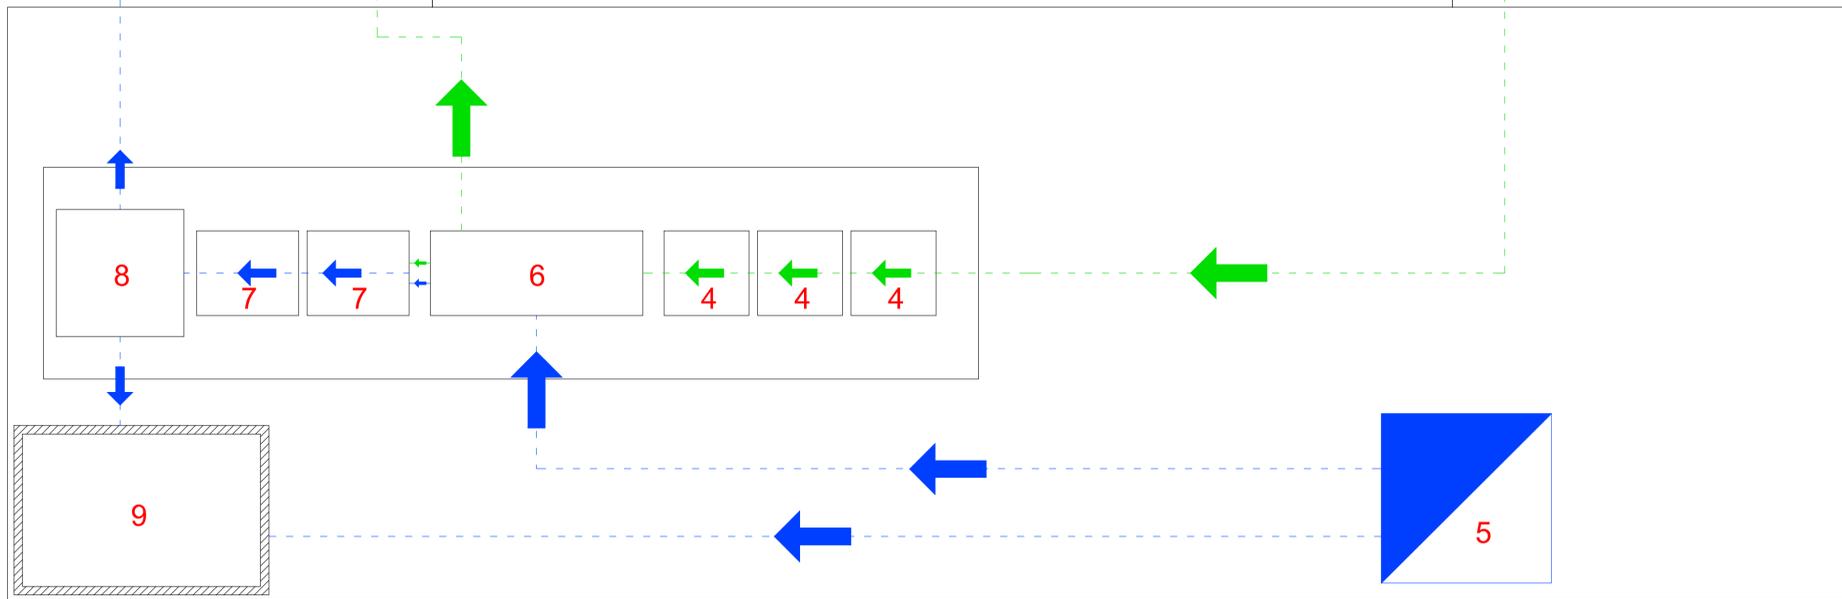

LAYOUT TRACCIATO REFLUI E  
APPROVVIGIONAMENTO IDRICO  
Scala 1/50

STUDIO TECNICO ING. R. COSTANZA	Richiesta Autorizzazione Unica Ambientale (AUA) per l'installazione di un autolavaggio all'interno dell'attività di parcheggio privato da realizzarsi nel territorio del Comune di Cinisi in C.da Pozzillo identificato al N.C.E.U. fg.8 part.11e.168 - 170 - 872.  <small>Studio tecnico: C.so Umberto n.279- Cinisi (Pa) E-mail: rcostanza@hotmail.it - PECmail: rcostanza@pec.it</small>
<small>visti ed approvazioni</small>	
PROGETTAZIONE: Ing. Rosolino Costanza CALCOLI : Ing. Rosolino Costanza DIREZIONE LAVORI: Ing. Rosolino Costanza	
COMM.	"MG CAR RENTAL S.R.L." Amm. Unico Gallo Gattano
Cantiere: Comune di Cinisi- C/da Pozzillo	
E.G. 5	Data
COMUNE DI CINISI	
LAYOUT Impianto autolavaggio e depurazione acque	