


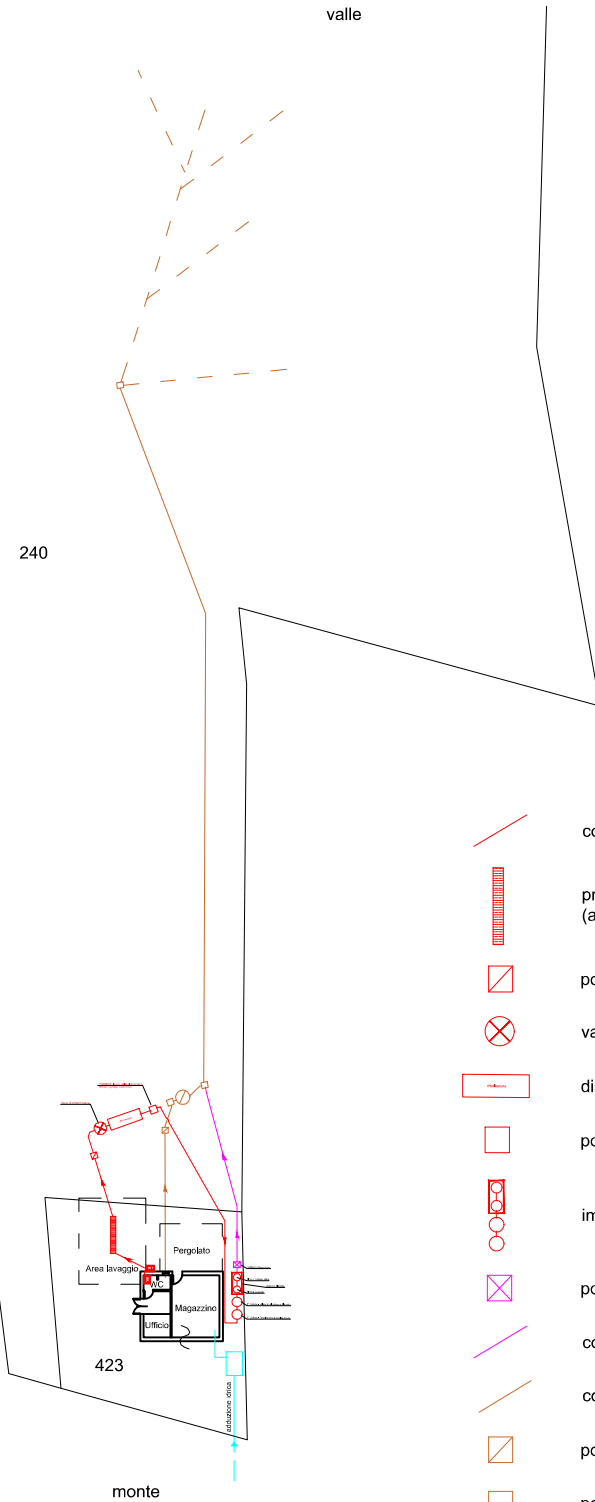














valle

Planimetria generale impianto di scarico

Scala 1:500

240



-  condotta a tenuta - acque da depurare
-  prima raccolta - grigliato carrabile (acque di lavaggio e di prima pioggia)
-  pozzetto d'ispezione acque da depurare
-  vasca di sedimentazione
-  disoleatore
-  pozzetto di rilancio reflui al depuratore
-  impianto di depurazione
-  pozzetto d'ispezione acque depurate
-  condotta di scarico acque depurate
-  condotta a tenuta (acque reflue domestiche nere - da vaso wc)
-  pozzetto sifonato (da wc)
-  pozzetti
-  fossa Imhoff
-  condotta di sub-irrigazione
-  serbatoio adduzione idrica