
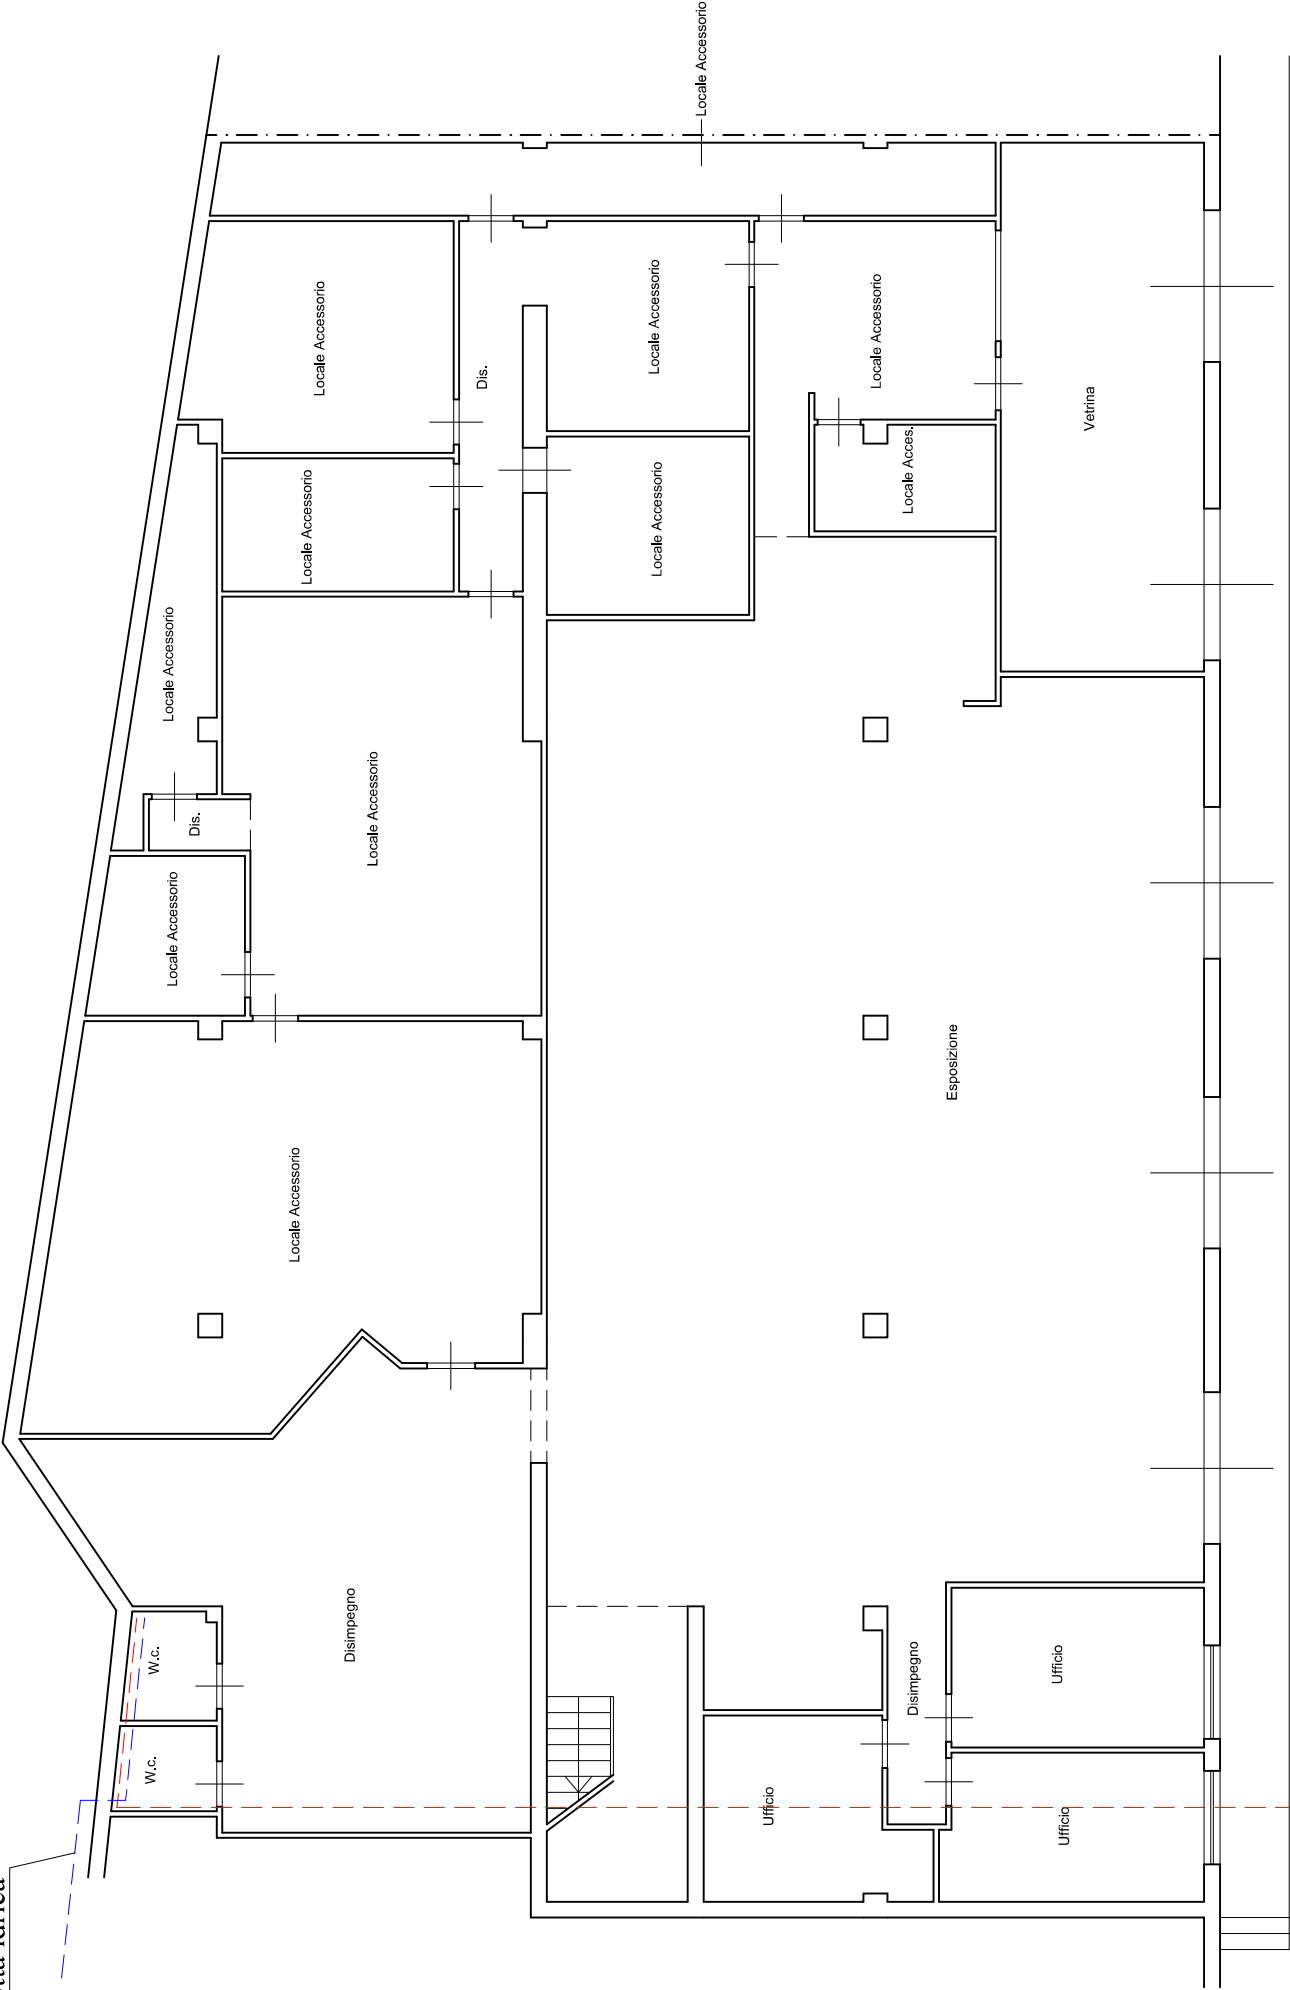


PIANTA PIANO TERRA

Condotta idrica

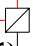

Pozzetto d'ispezione  - - - - - Condotta di scarico allacciata alla fossa Imhoff