


# PLANIMETRIA GENERALE

## SCALA 1:500

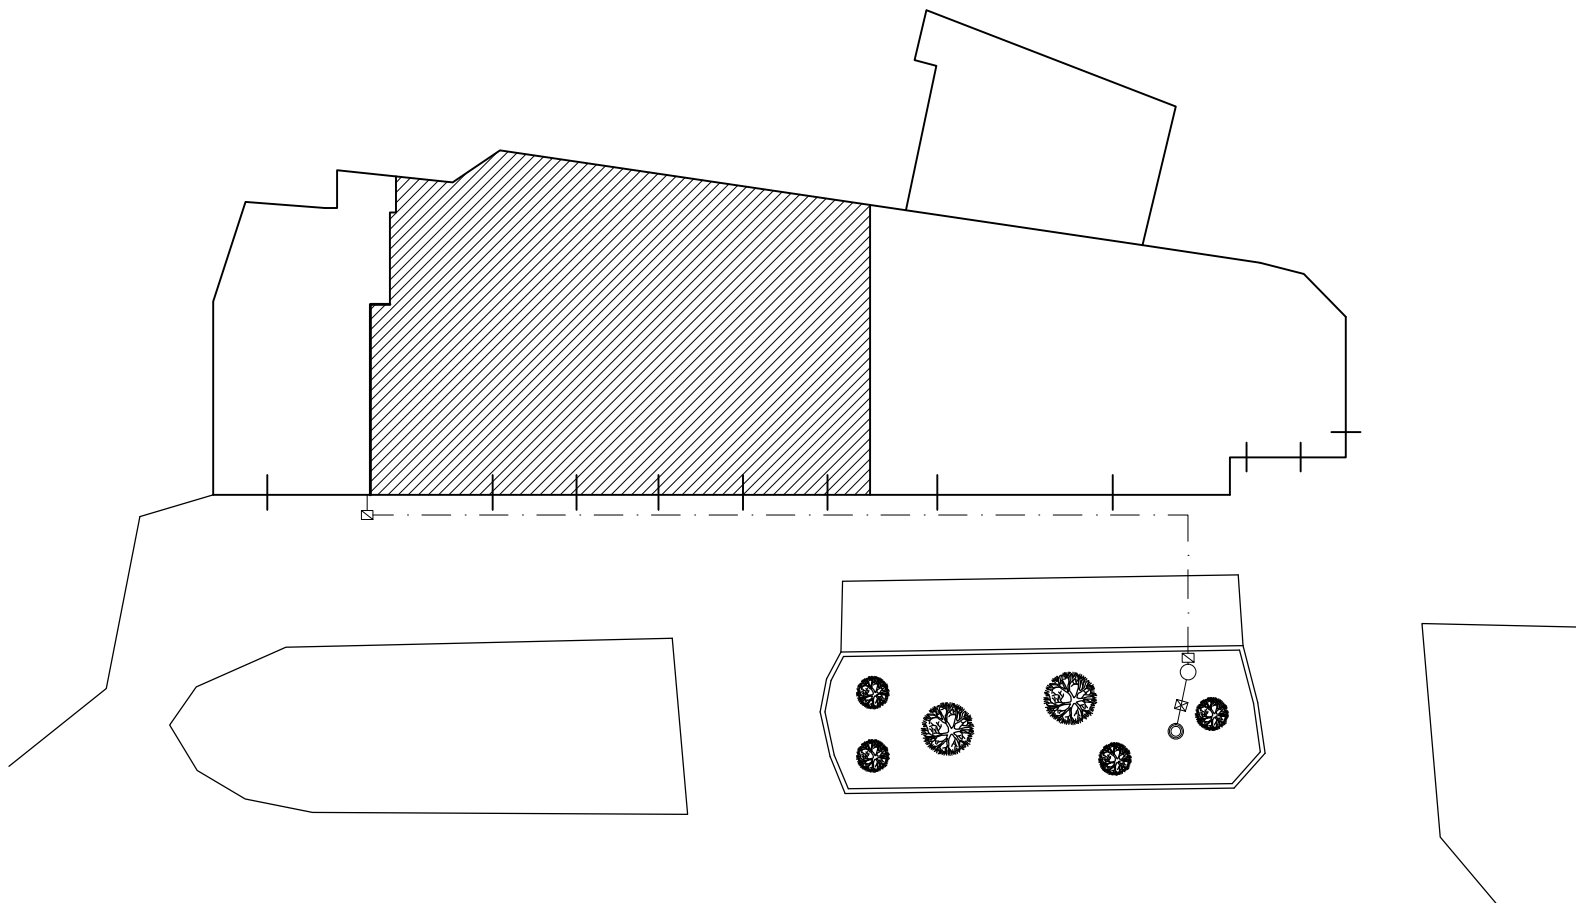

Via Circonvallazione

### LEGGENDA

- · — CONDOTTA DI SCARICO A TENUTA
- ☒ POZZETTI DI ISPEZIONE
- ☒ POZZETTO DI CACCIATA
- FOSSA IMHOFF
- POZZO ASSORBENTE